


### QUADRO DE AREAS

AREA DO CAMPO- GRAMA A IMPLANTAR: 1242,30m<sup>2</sup>

AREA DAS CALÇADAS: 225,96m<sup>2</sup>

- ALAMBRADO A IMPLANTAR
- GRAMA SINTETICA A IMPLANTAR
- CONCRETO (e=6cm) A IMPLANTAR
- TÁTIL DE ALERTA CONCRETO
- TÁTIL DIRECIONAL CONCRETO

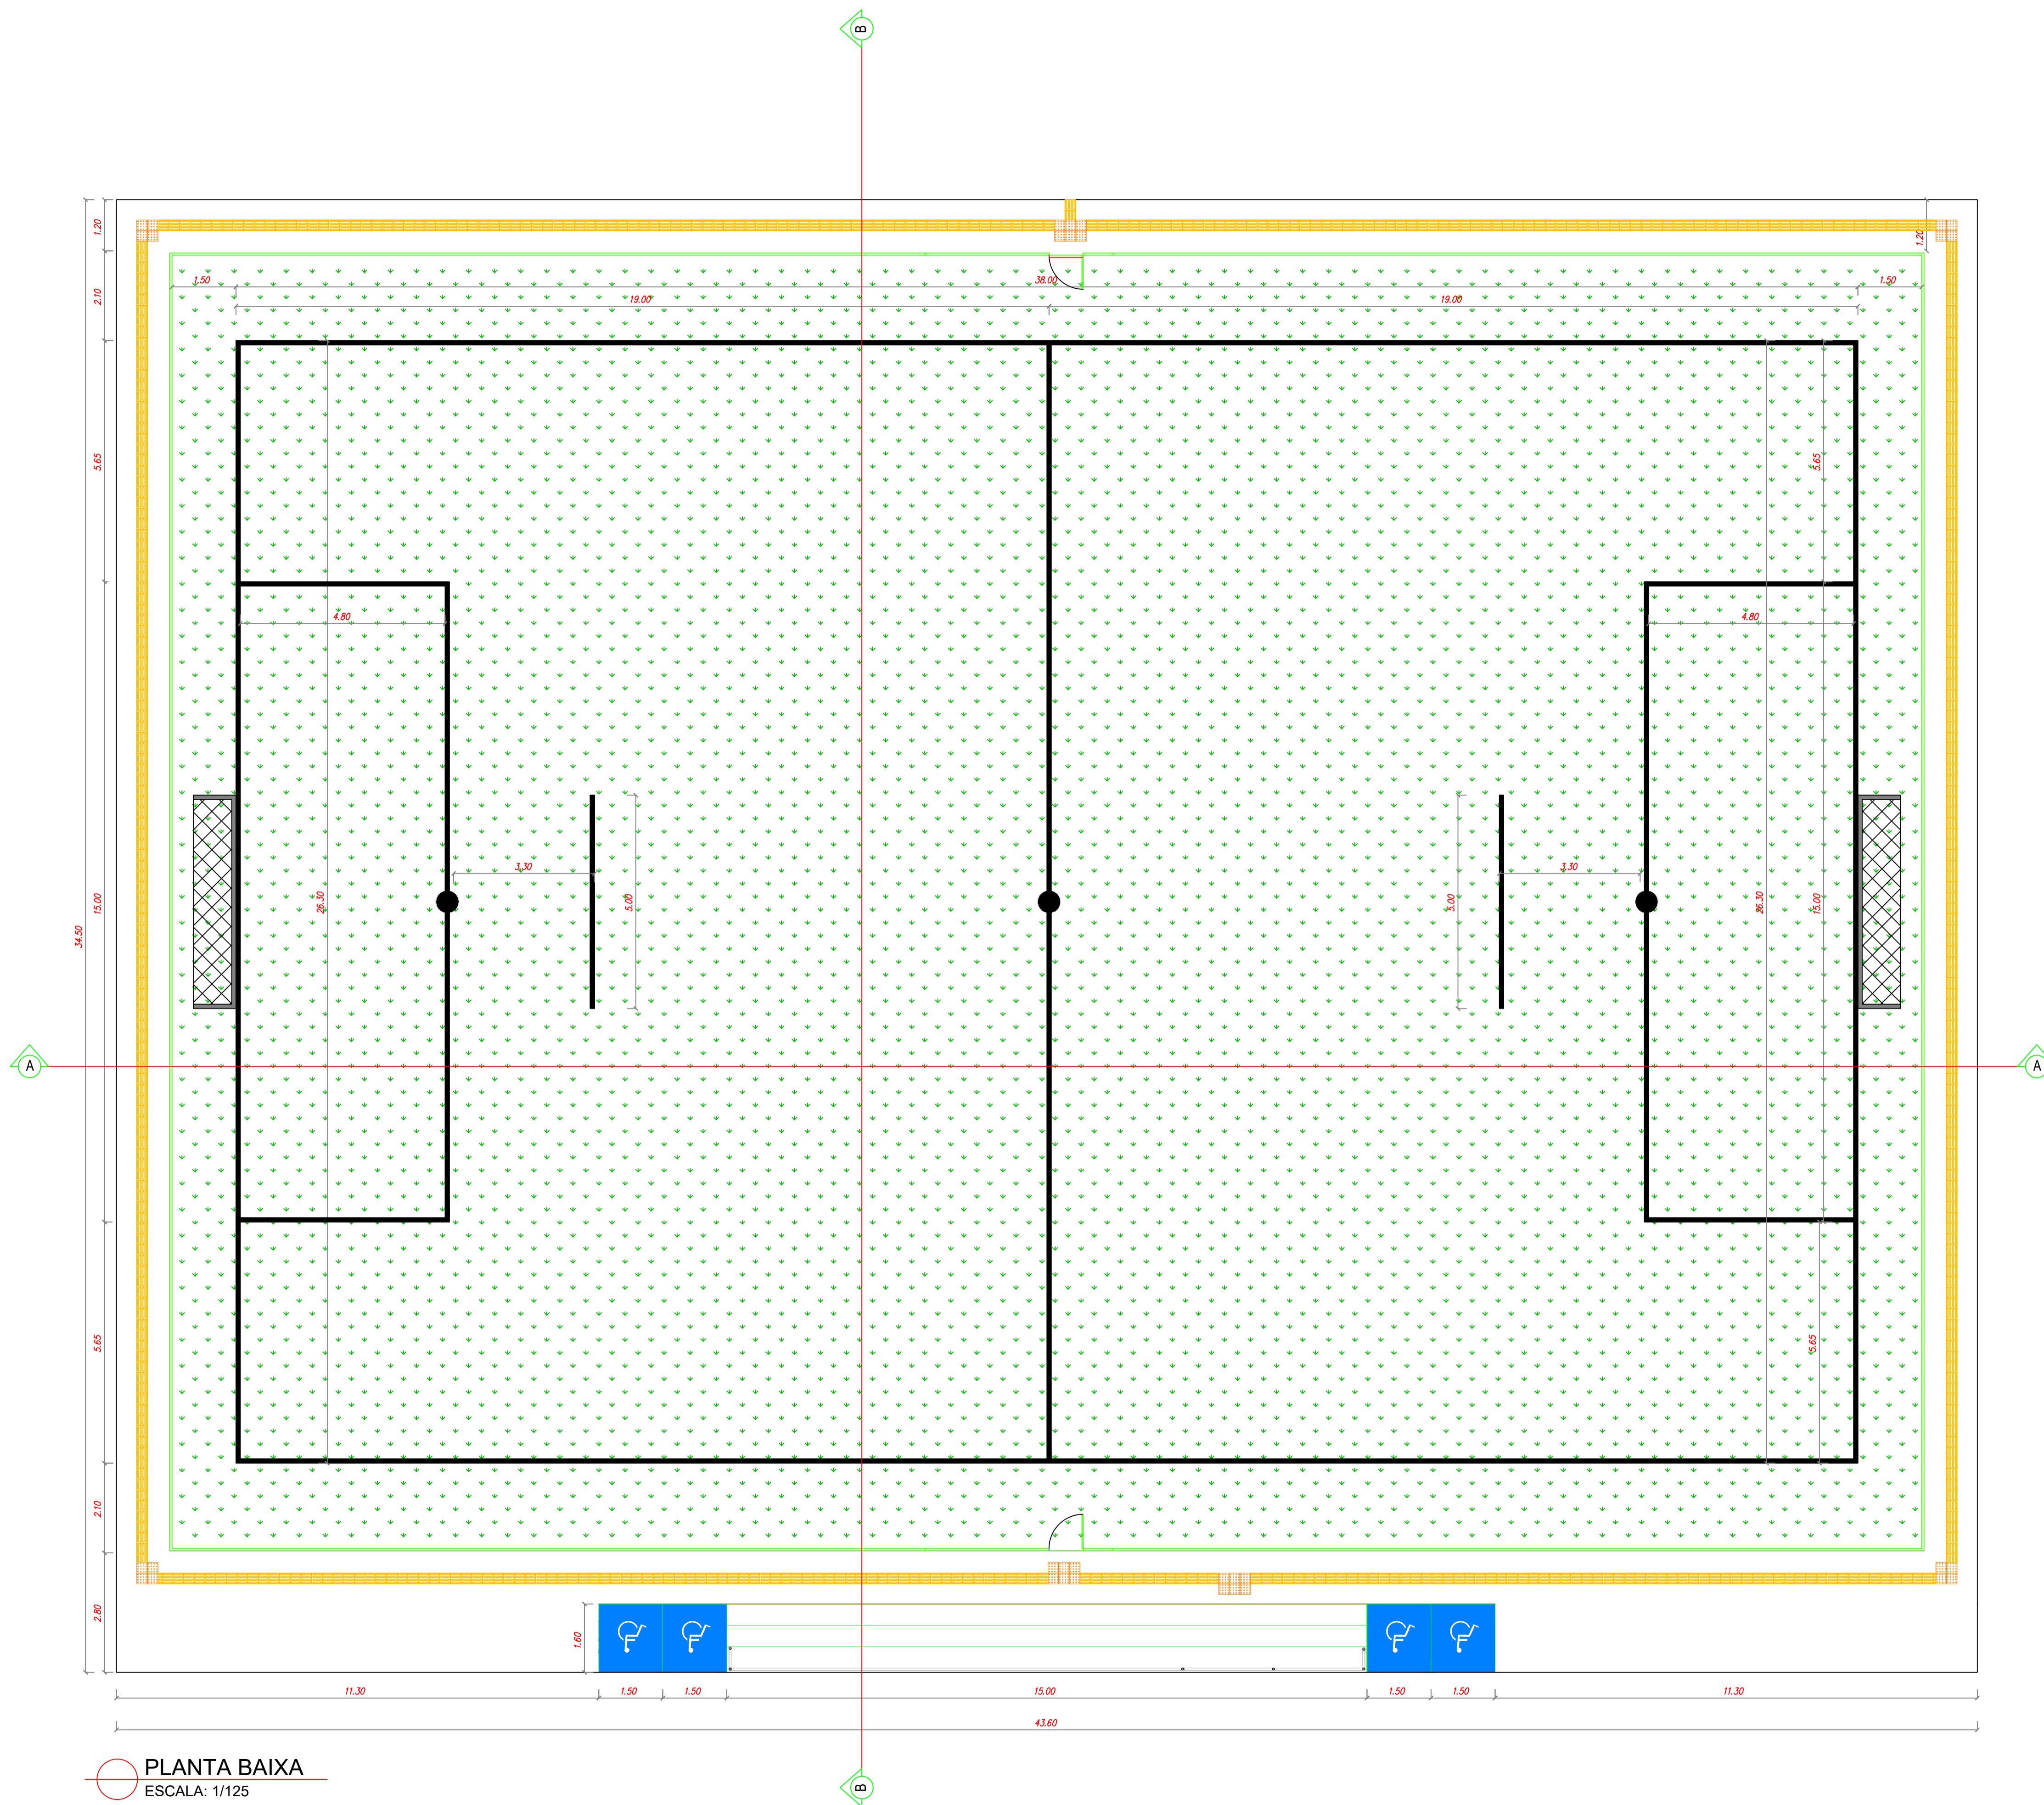

PLANTA BAIXA  
ESCALA: 1/125

CLIENTE: PREFEITURA MUNICIPAL DE INDIANÓPOLIS - MG.			
PROJETO: CONSTRUÇÃO DE CAMPO DE FUTEBOL SOCIETY NO MUNICÍPIO DE INDIANÓPOLIS-MG.			
ENDEREÇO: RUA HILÁRIO FERREIRA DE SOUZA		ESCALA: INDICADAS	
DESENHO: PLANTA BAIXA		MUNICÍPIO: INDIANÓPOLIS - MG	
PROJETISTA / RT: ENG. CIVIL RAFAEL BARBOSA CREA: 201.997/D-MG		DADOS DE CAMPO: DATA: 03/2024 FORMATO: A1 DATUM: - PRANCHA N°: 01/01	