

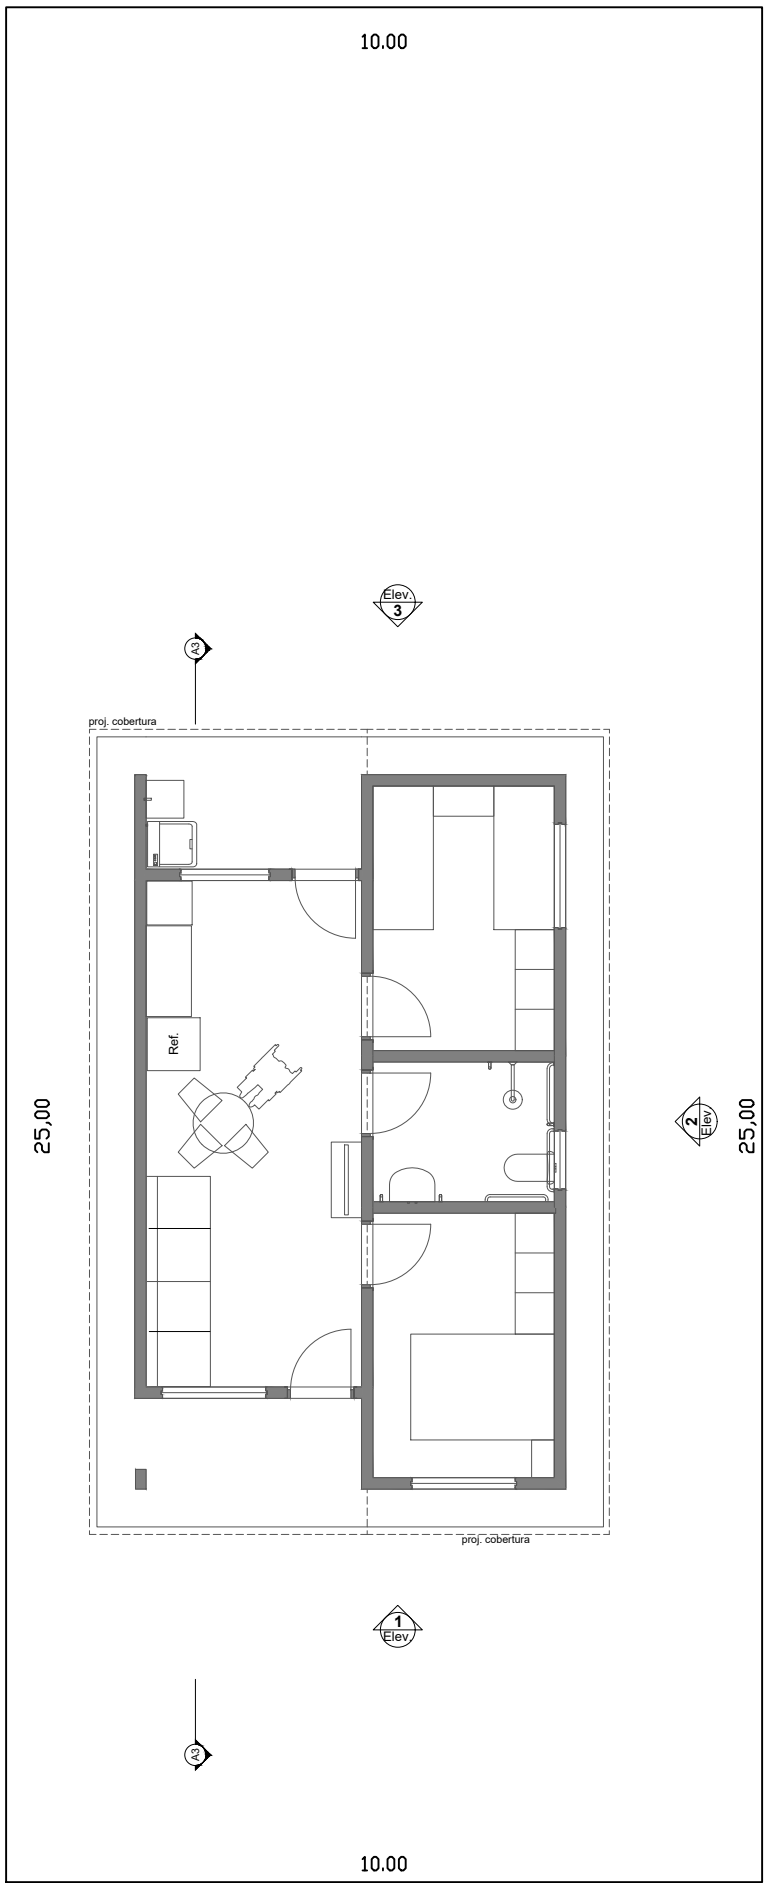
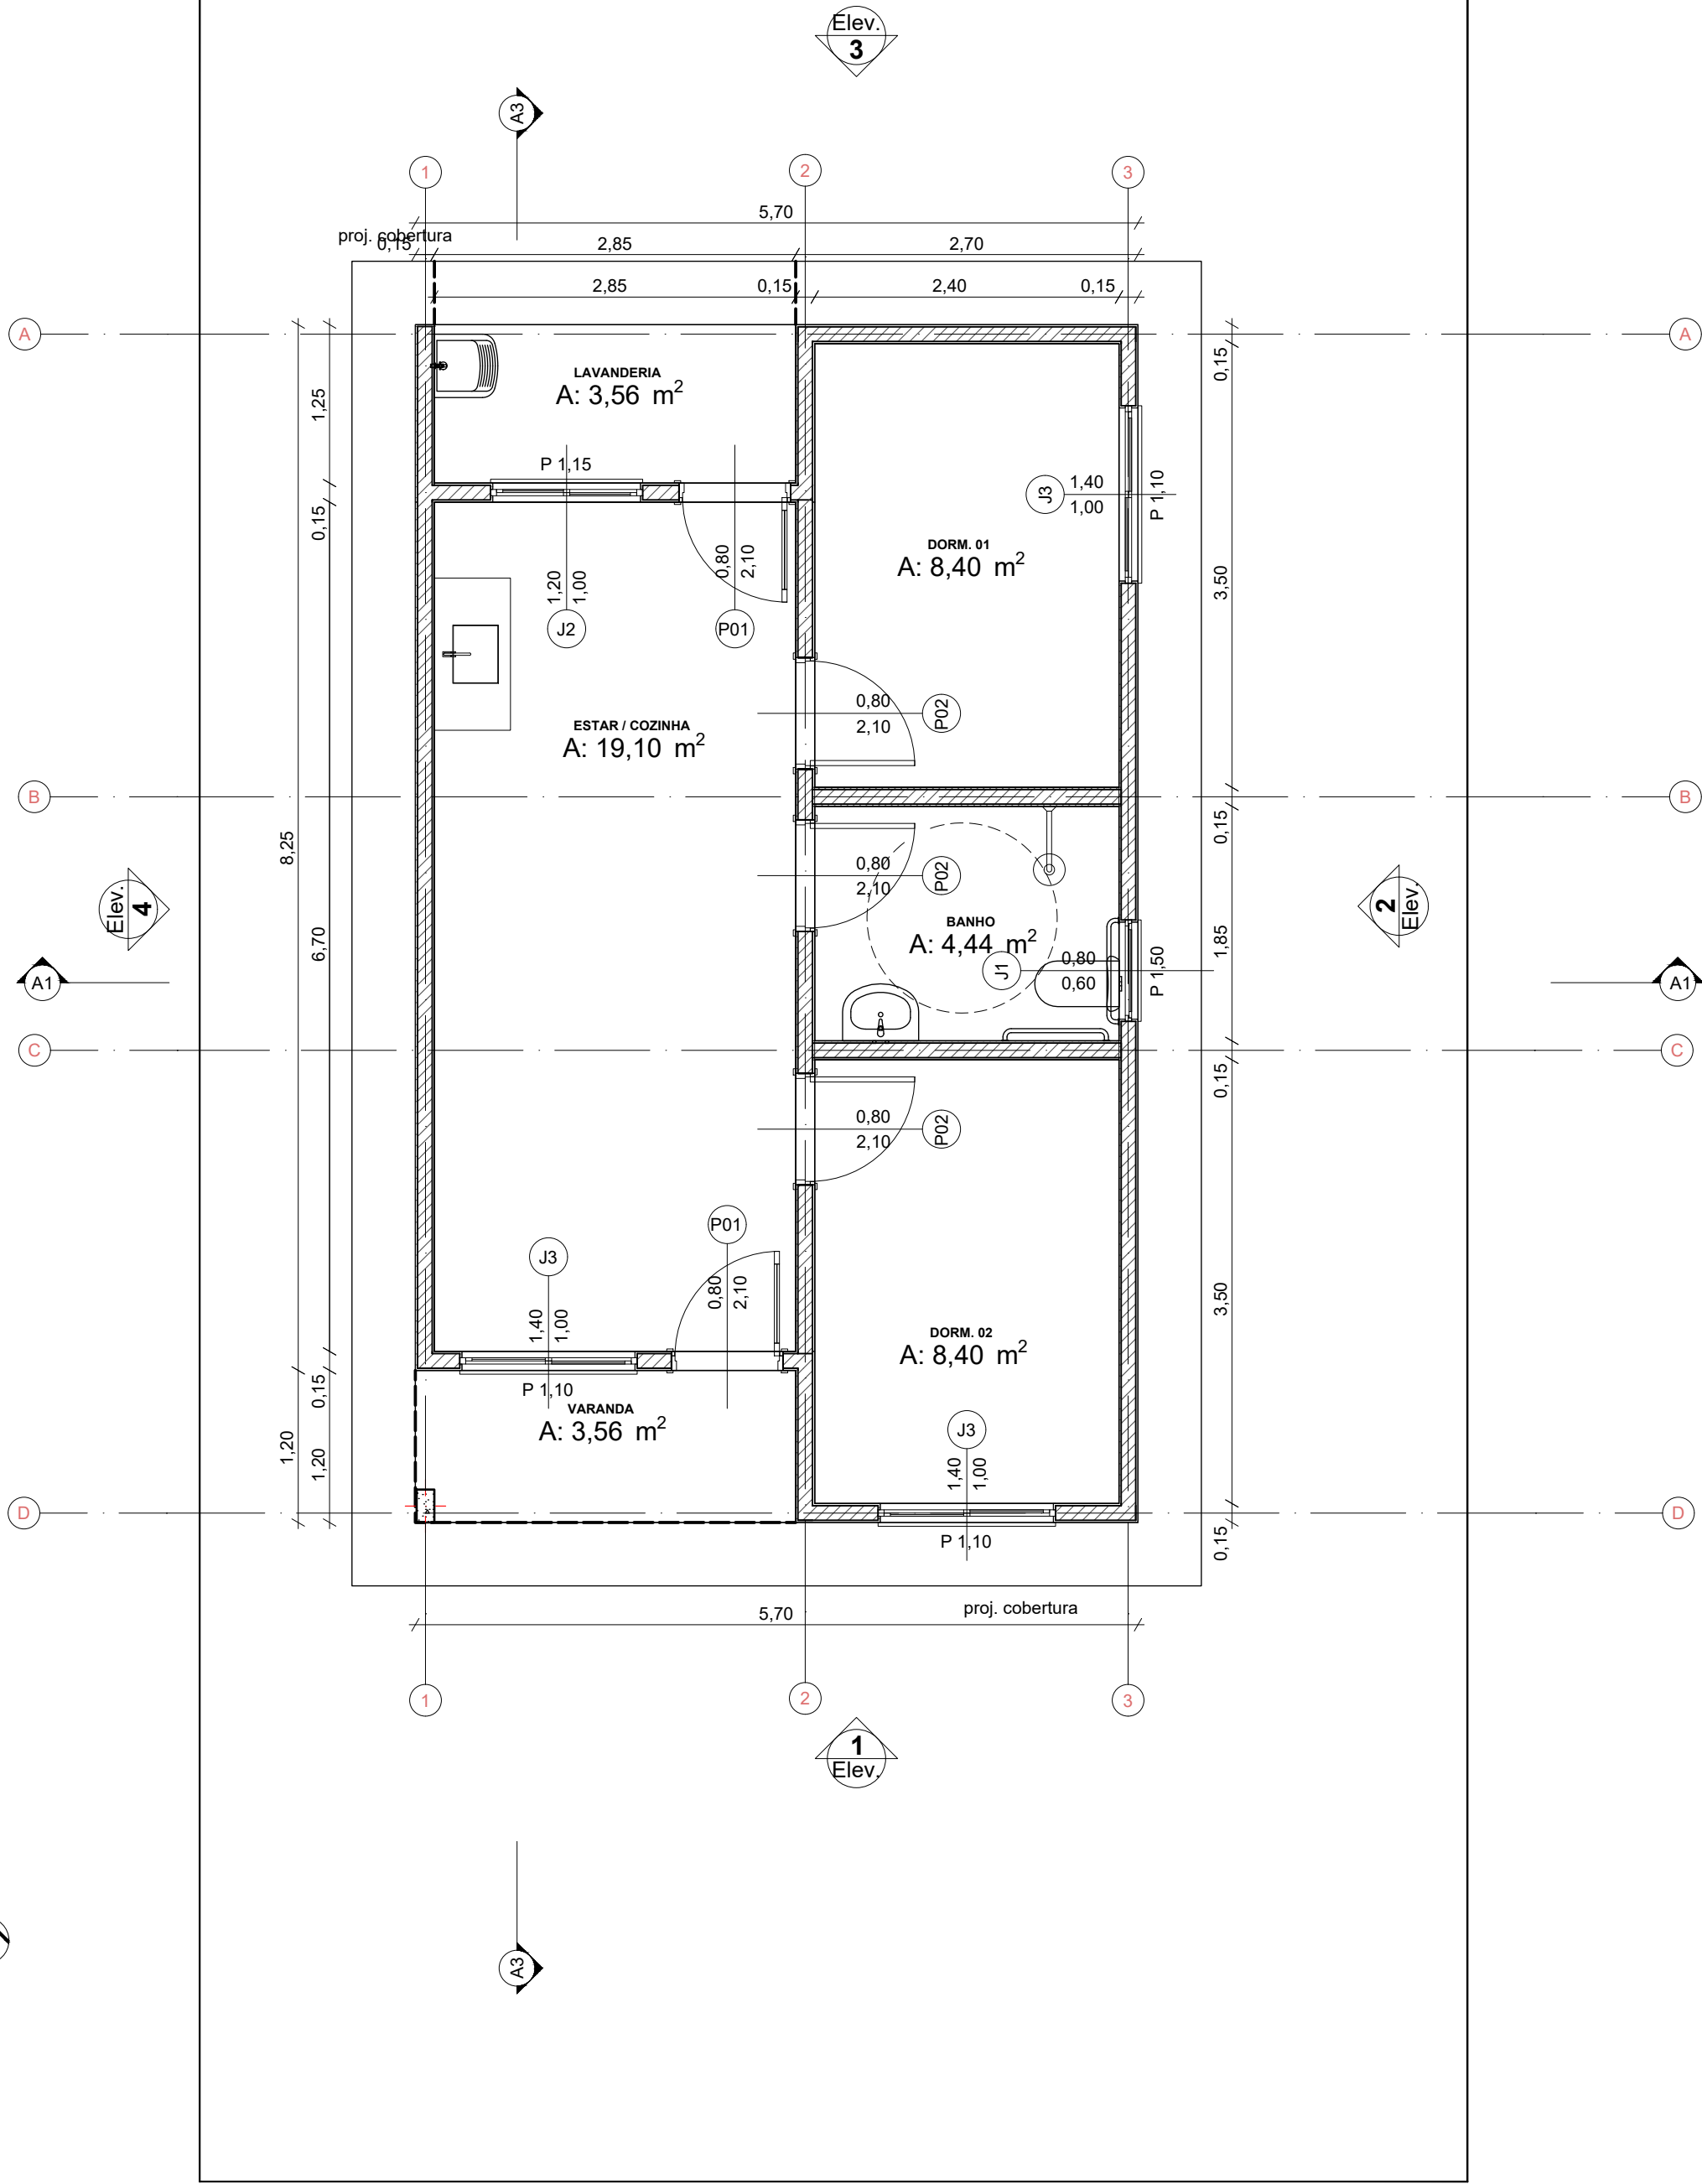
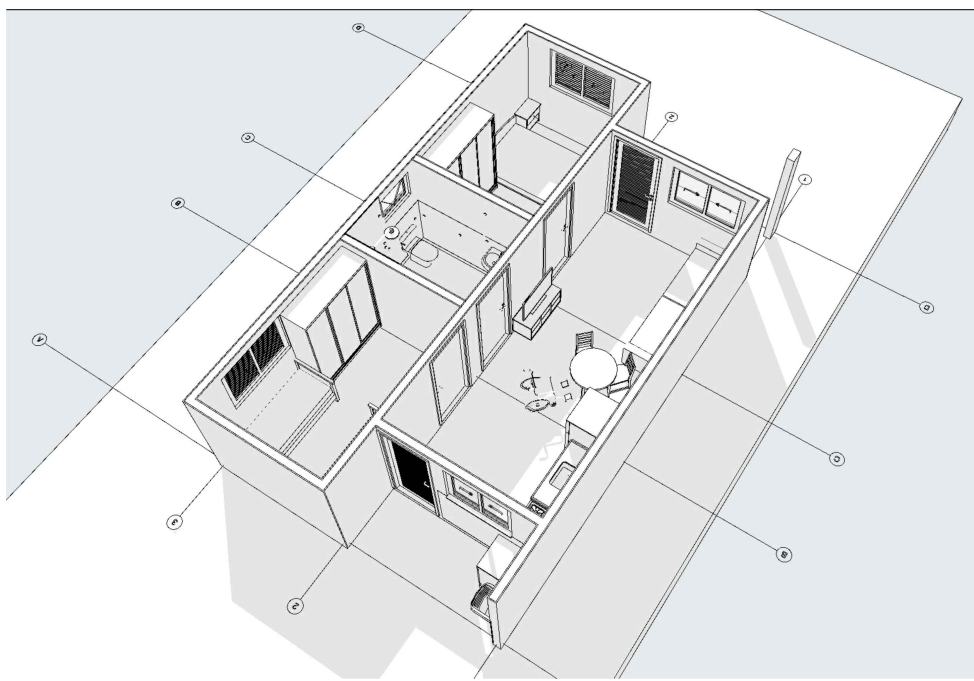


REV.	DESCRIÇÃO	MODIFICADO POR	DATA

Quadro de Áreas			
Piso de Origem	Cômodo	Área Medida	
Nível 0,00	01	ESTAR / COZINHA	19,10
	02	DORM. 01	8,40
	03	BANHO	4,44
	04	DORM. 02	8,40
	05	VARANDA	3,56
	06	LAVANDERIA	3,56
			47,46 m²



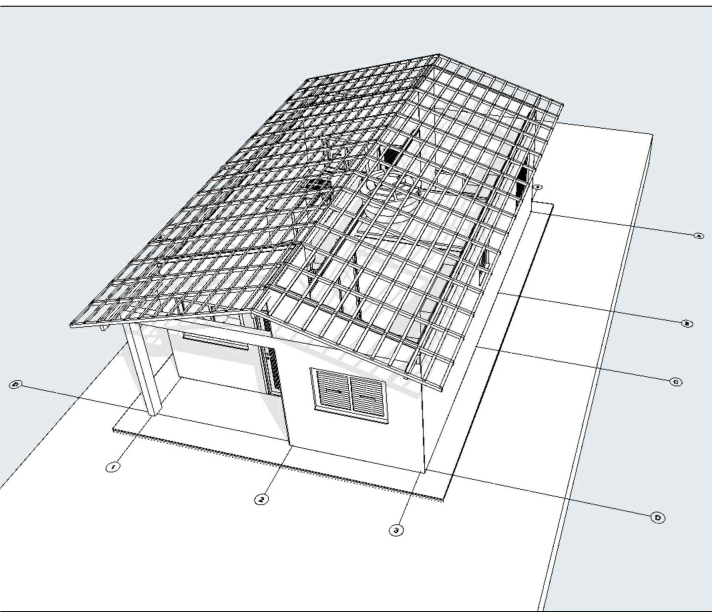


3 Planta Cobertura
Escala: 1:50

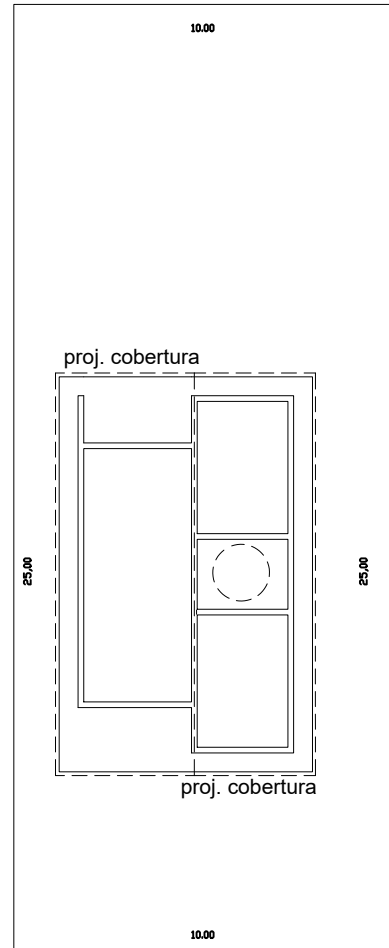


2 Implantação
Escala: 1:200


0 Planta Térreo
Escala: 1:50

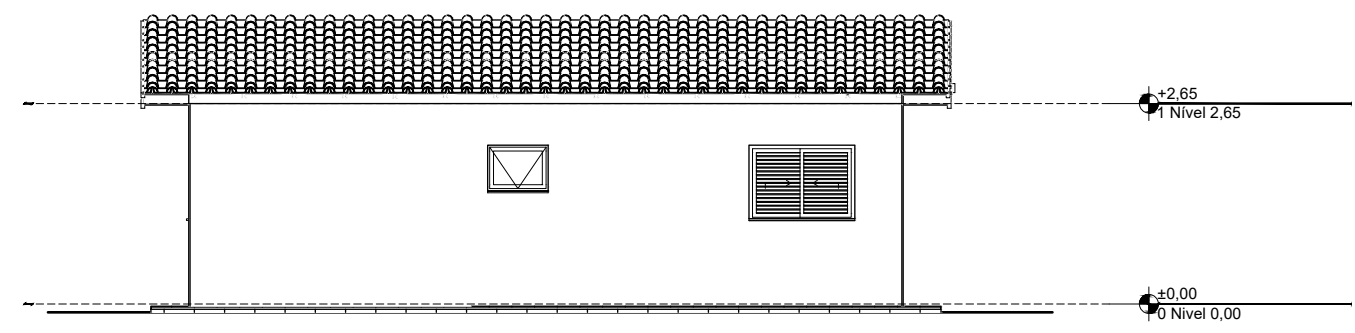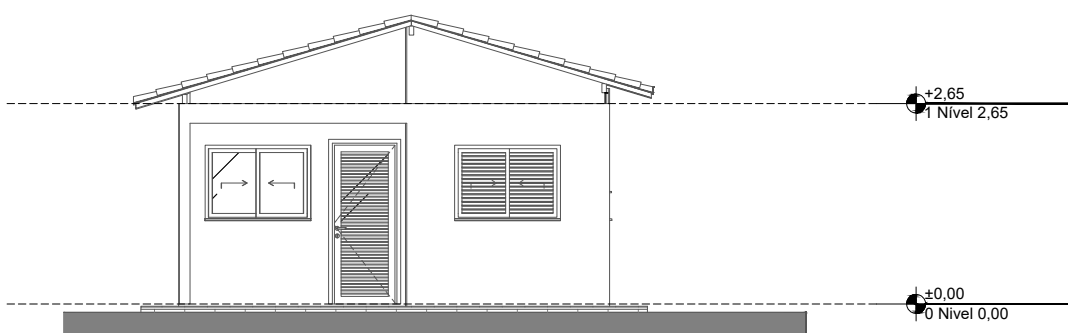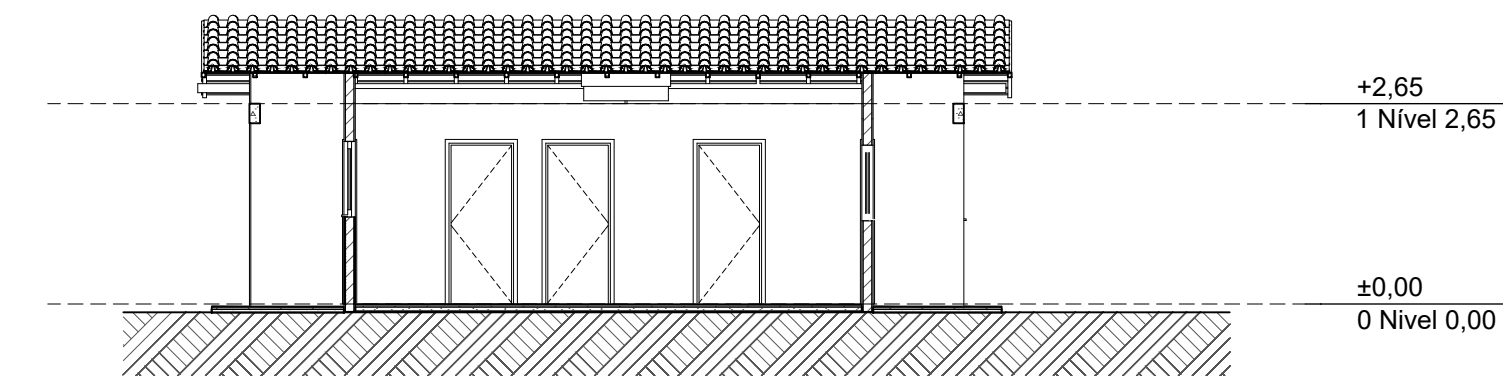


A3 Corte
1:100

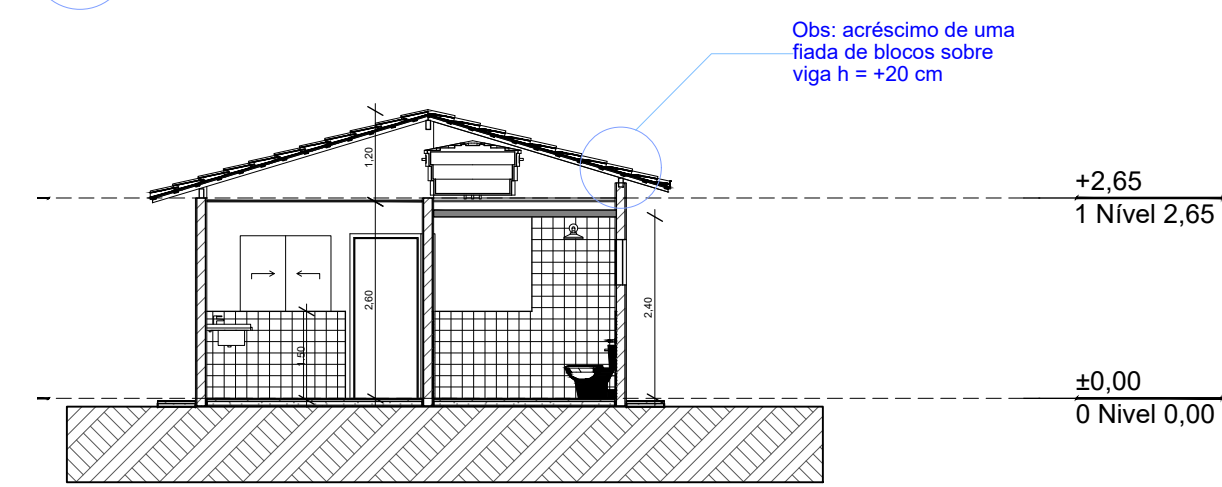

1 Elevação Frontal
1:100

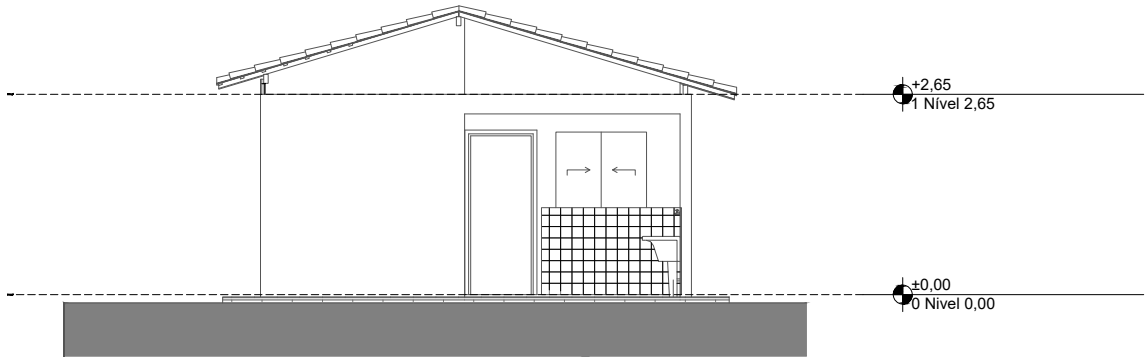

2 Lateral Direita
1:100

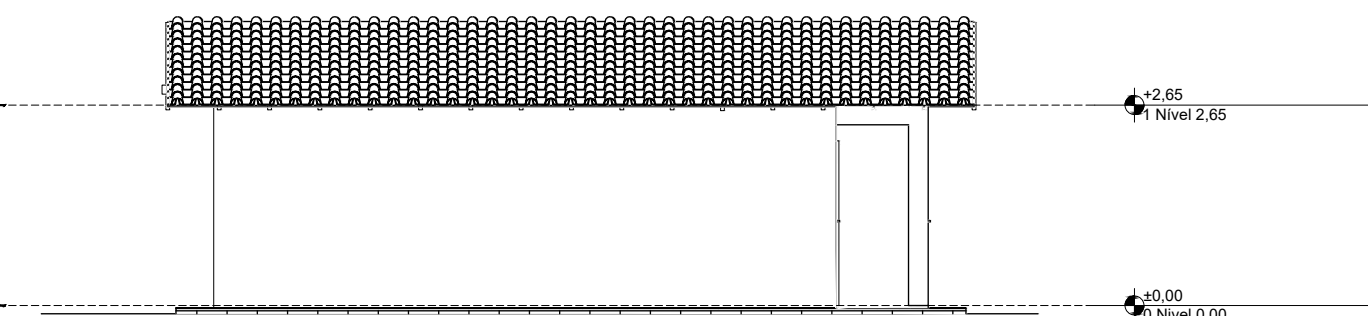

A1 Corte
1:100

3 Elevação Posterior
1:100



4 Lateral Esquerda
1:100



APROVAÇÃO

CAU

PREFEITURA

karaibaassociados@gmail.com (34)3219-0175

PROJETO DE CONSTRUÇÃO DE RESIDÊNCIA UNIFAMILIAR
PROP.: PREFEITURA MUNICIPAL DE INDIANÓPOLIS-MG
LOCAL: RESIDENCIAL LAGO SUL
INDIANÓPOLIS - MG

ASSINATURAS

MUNICÍPIO DE INDIANÓPOLIS-MG
CNPJ:18.259.390/0001-84

RT: - DARLAN DE FREITAS MOURA
ENGºCIVIL-CREA:34.718/D-MG

ÁREAS (m²)

ÁREA ÚTIL:..... 47,46

ÁREA TOTAL:..... 53,87

CONTÉM
PLANTA BAIXA, CORTE AA, CORTE BB
FACHADAS, PLANTA DE COBERTURA E
LOCAÇÃO

DATA
15/10/2025

DESENHO

PROPOSTA
039961/2025

FOLHA
ÚNICA