




REV.	DESCRIÇÃO	MODIFICADO POR	DATA

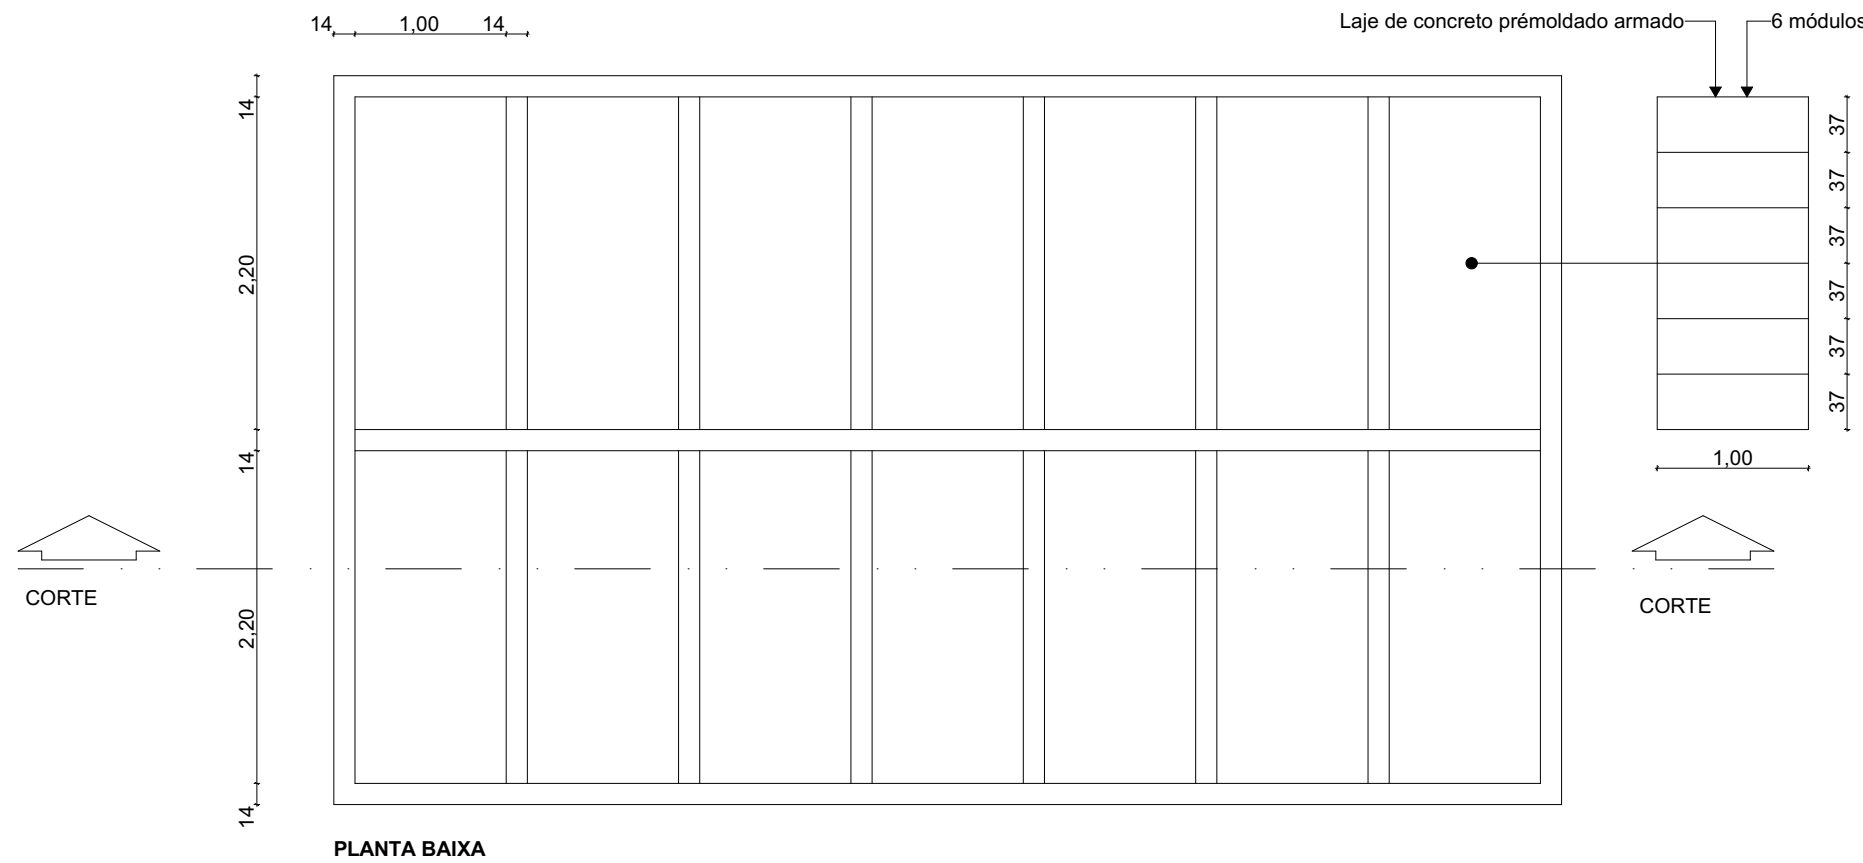

Modelo 1 (2,20x1,00)
Escala: 1:50

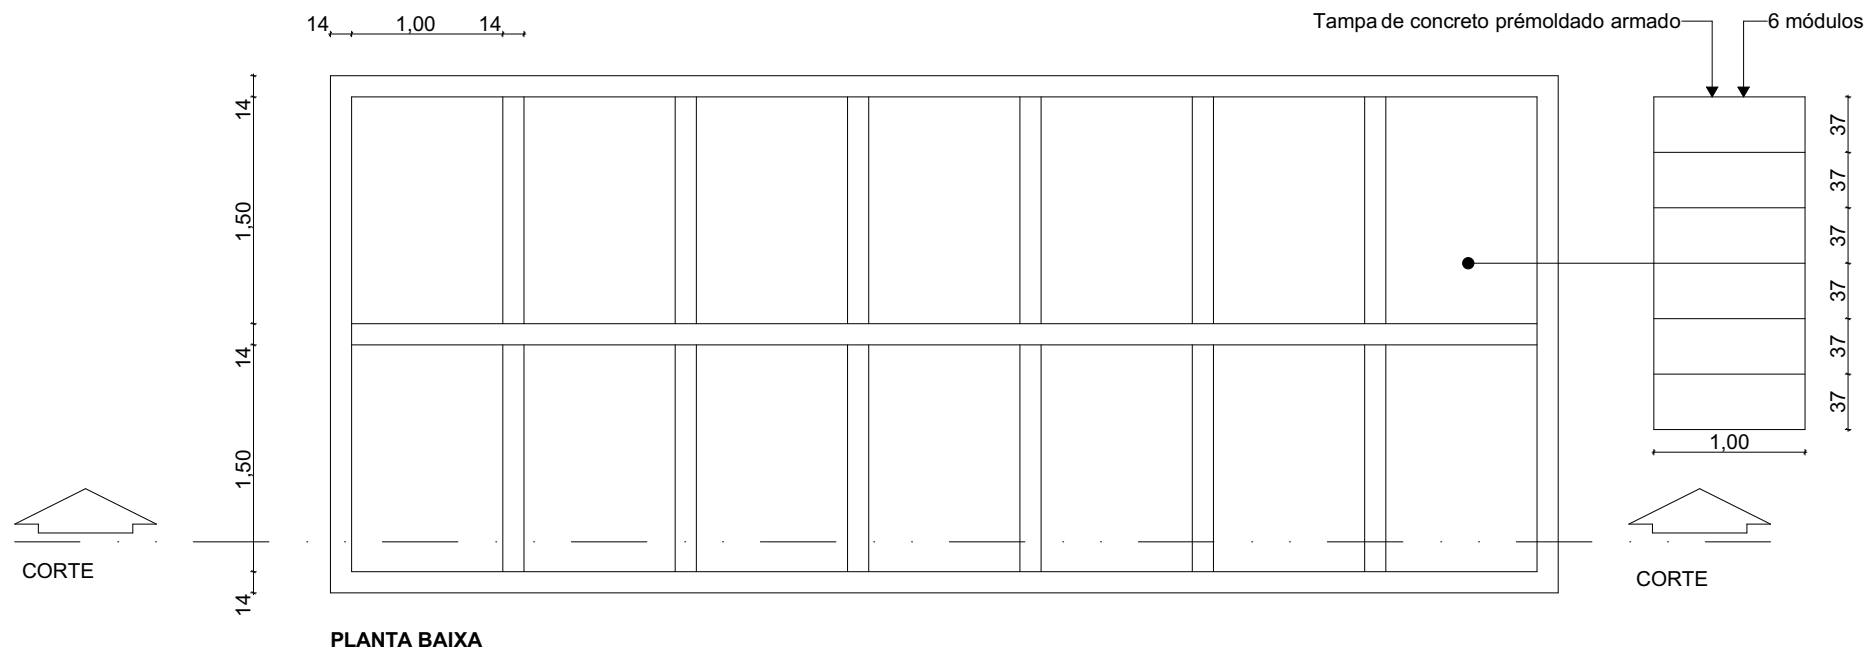

Modelo 3 (1,50x1,00)
Escala: 1:50

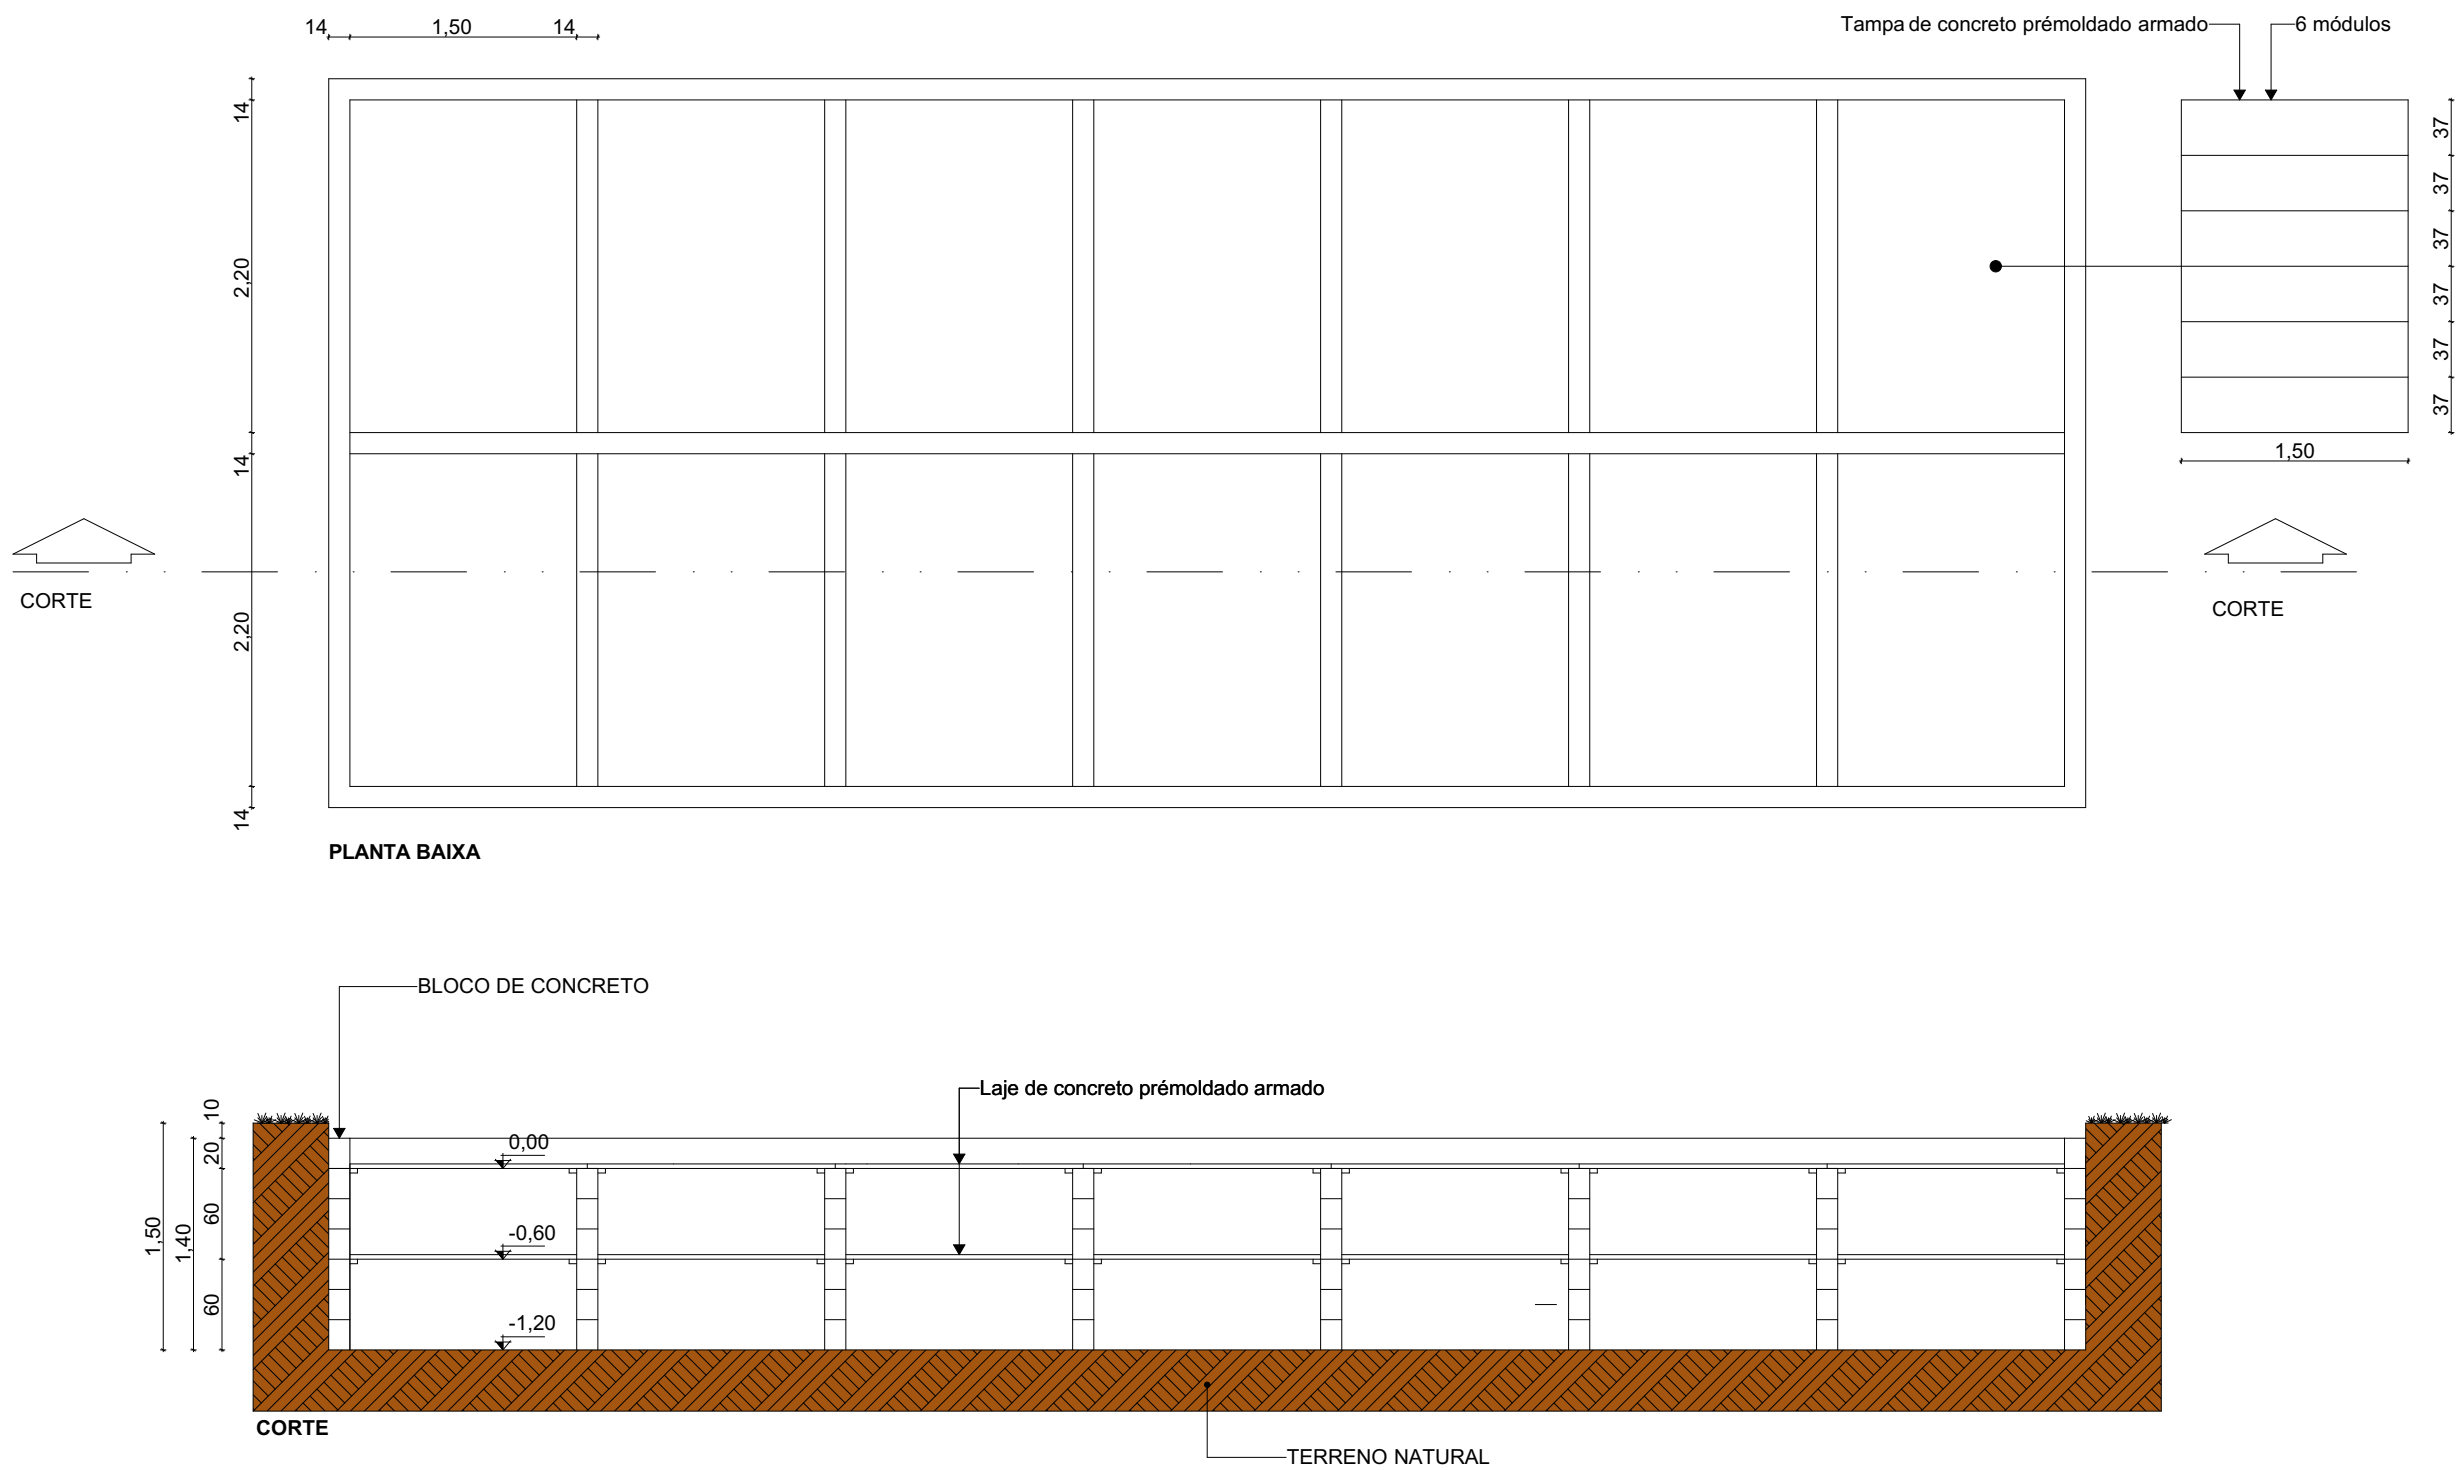

Modelo 2 (2,20x1,50)
Escala: 1:50

KARAIBA
CONSULTORIA E PROJETOS
karaibaassociados@gmail.com (34)3219-0175

PROJETO DOS JAZIGOS DO CEMITÉRIO MUNICIPAL			
ENDEREÇO:		RUA NATALINO JORGE	
PROPRIETÁRIO:		PREFEITURA MUNICIPAL DE INDIANÓPOLIS	
DARLAN DE FREITAS MOURA:3655934262 0		Assinado de forma digital por DARLAN DE FREITAS MOURA:3655934262 Dados: 2026.07.21 15:22:05 -03'00'	
PROPRIETÁRIO:		PREFEITURA MUNICIPAL DE INDIANÓPOLIS	
CPF/CNPJ nº:		18.259.390/0001-84	
AUTORIA DO PROJETO: DARLAN DE FREITAS MOURA			
CREA / CAU nº:		34718/D-MG	
Planta Baixa, Corte e Detalhes		ÁREA MODELO 1: 39,14m² ÁREA MODELO 2: 56,01m² ÁREA MODELO 3: 27,83m²	PRANCHA: A1 1 / 1 DATA: Julho/2026
ETAPADO PROJETO: Projeto Arquitetônico			
ESCALA: 1:50			