

AGNALDO ALVES DE SOUSA

AREA REMANESCENTE-GLEBA B

FAZENDA LORENNIA
428,24

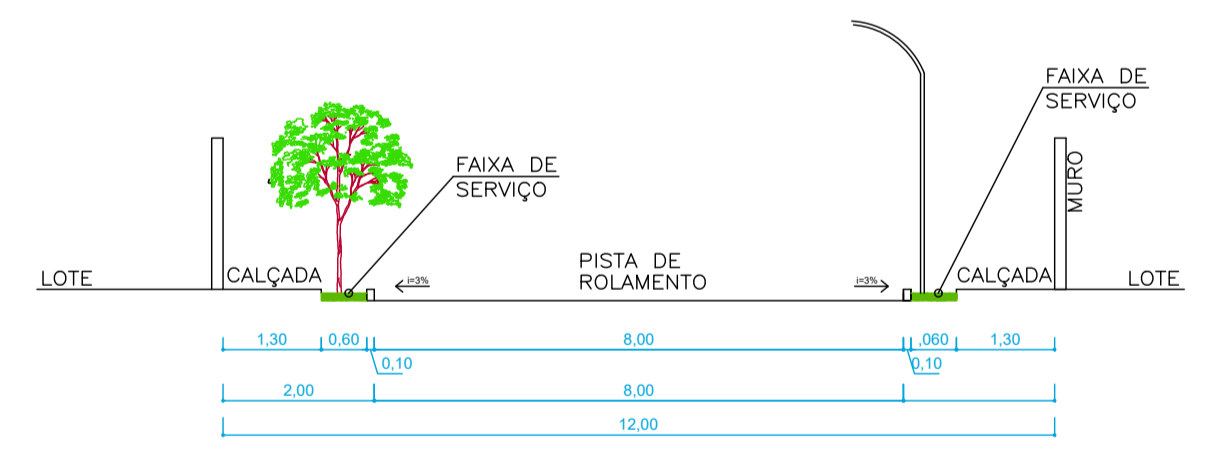
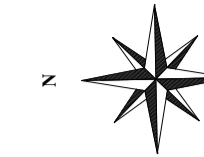


Tabela de Coordenadas - Azimutes - Distâncias					
Ponto	Azimute	Distância(m)	X(m)	Y(m)	Confrontante
14A - 14	275°30'57"	39,97	192472,090	7890529,614	CORREGO MANOEL VELHO-JOAOQUIM ALVES DA SILVA
14 - 13	169°00'24"	32,22	192478,235	7890497,981	
13 - 12	328°30'36"	31,72	192461,433	7890524,880	
12 - 11	195°21'27"	90,99	192437,336	7890437,140	
11 - 10	220°20'06"	60,88	192397,933	7890390,735	
10 - 09	186°23'08"	19,71	192395,741	7890371,145	
09 - 08	285°52'12"	29,22	192367,631	7890379,137	
08 - 07	227°29'57"	136,23	192287,195	7890287,101	
07 - 5	345°38'58"	42,21	192259,853	7890328,629	JOAOQUIM ALVES DA SILVA
6 - 5	17°50'55"	12,57	192263,476	7890340,595	
5 - 4	351°09'55"	229,39	192228,245	7890567,265	
4 - 3	335°43'07"	135,21	192172,732	7890605,648	
3 - 2	313°02'14"	165,92	192051,460	7890803,783	FRAZ. ZERNEZER
2 - 1	313°10'37"	180,54	191919,802	7890927,318	
1 - 48	53°48'11"	294,57	192149,466	7891055,353	ESTRADA DE RODAGEM ARISTIDES PEREIRA FILHO
48 - 47	132°21'21"	122,57	192240,043	7891012,773	AREA REMANESCENTE GLEBA B/AGNALDO ALVES DE SOUSA
47 - 46	132°08'57"	139,15	192343,212	7890919,392	
46 - 14A	156°48'17"	428,24	192311,878	7890525,772	AREA REMANESCENTE GLEBA B/AGNALDO ALVES DE SOUSA
Area m2:	193600,000	Area Ha:	19,3600	Area Aliq:	03,9836
				Perimetro m:	2136,58

SISTEMA DE COORDENADAS: UTM-SIRGAS 2000 ZONA 23K


REVISÕES			
REV	DATA	REVISADO POR	DESCRIÇÃO
00			EMISSÃO INICIAL

REFERENCIAS NORMATIVAS:
 NBR 15579/13 - Edificações Habitacionais - Desempenho
 NBR 9050/15 - Acessibilidade nas Edificações
 NBR 10151/00 - Avaliação do ruído em áreas habitadas
 NBR 11682/09 - Estabilidade de encostas
 NBR 15220/03 - Desempenho térmico de edificações - Parte 3


QUADRO DE ÁREAS:
 NÚMERO DE LOTES: 384 LOTES (Residenciais e comerciais)
 ÁREA DE LOTES:84.129,39m² (43,46%)
 ÁREAS SISTEMA VIÁRIO:64.393,62m² (33,26%)
 ÁREAS INSTITUCIONAIS:24.616,88m² (12,72%)
 ÁREA VERDE:20.460,11m² (10,57%)
 ÁREA TOTAL:193.600,00m² (19,36 ha)

TÍTULO: PROJETO URBANÍSTICO LOTEAMENTO LAGO SUL
 ENDEREÇO: Av. Euclides José Borges - Fazenda Lorennia-Gleba A Indianópolis MG
 ASSINATURAS:
 RT: DARLAN DE FREITAS MOURA ENG° CIVIL- CREA: 34718/D-MG
 PROP: PREFEITURA MUNICIPAL DE INDIANÓPOLIS MG CNPJ: 18.259.390/0001-84

ESCALA: FOLHA: INDICADAS ÚNICA
 MATRÍCULA: 71.271 C.R.I. Araguaí MG

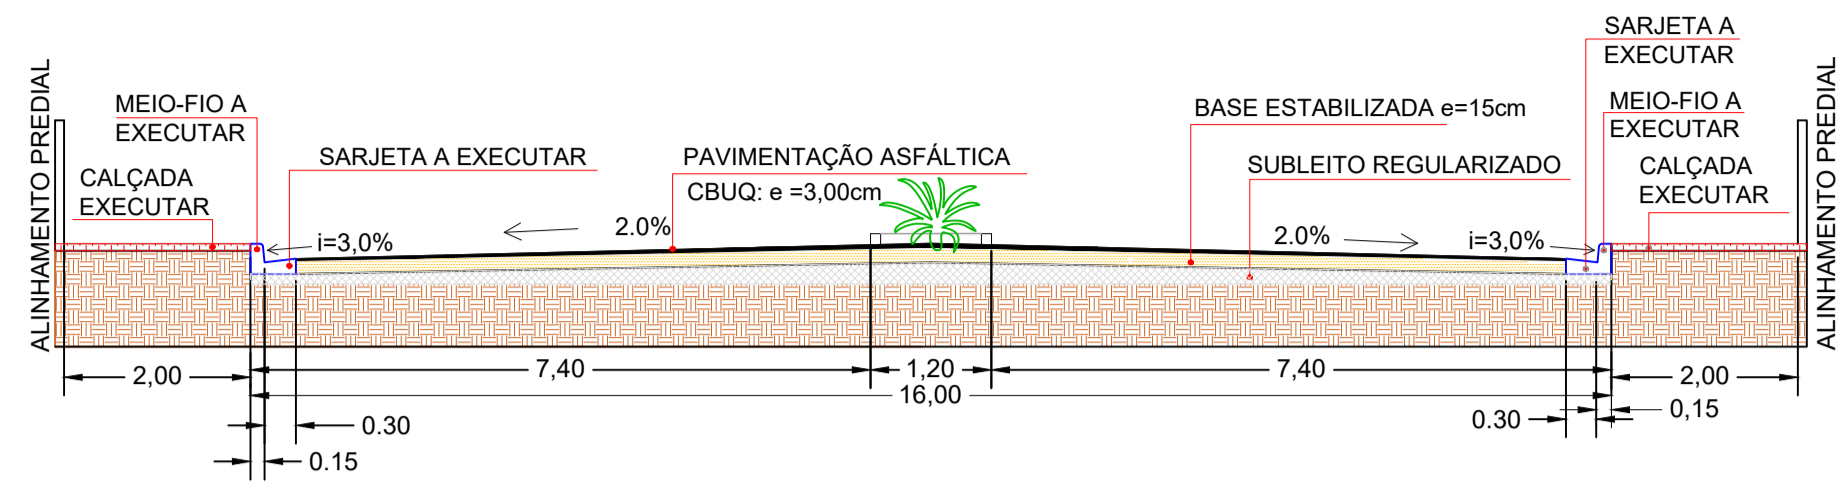

SEÇÃO AA- AVENIDA "B"
ESC:1:100

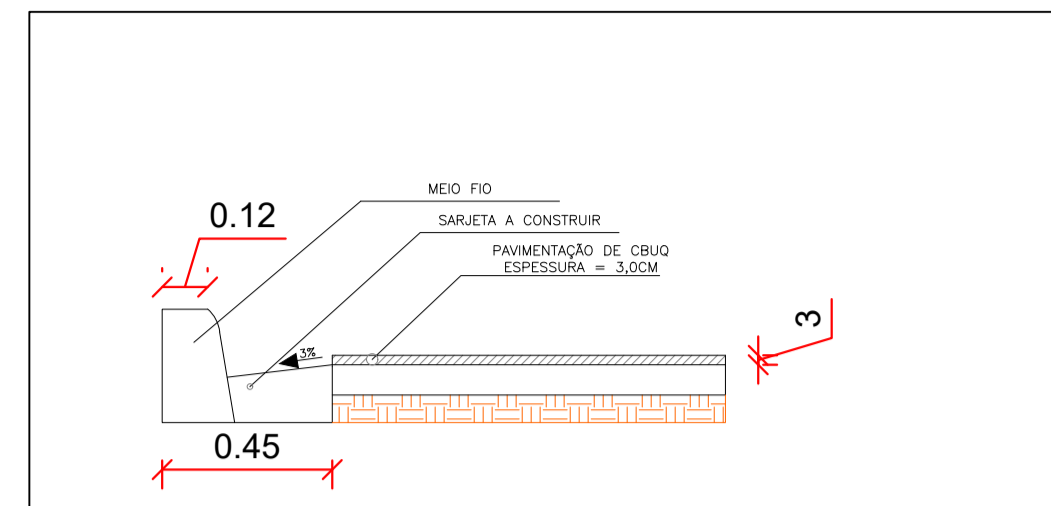

SARJE E MEIO-FIO DETALHE
ESC:1:20

LEGENDA:

- Meio-fio a executar
- Sarjeta a executar
- Alinhamento predial
- Área de Pavimentação



PLANTA BAIXA
ESC:1:750

REVISÕES			
REV	DATA	REVISADO POR	DESCRIÇÃO
00			EMISSÃO INICIAL




REFERENCIAS NORMATIVAS:
 NBR 15575/13 - Edificações Habitacionais - Desempenho
 NBR 9050/15 - Acessibilidade nas Edificações
 NBR 10151/00 - Avaliação do ruído em áreas habitadas
 NBR 11682/09 - Estabilidade de encostas
 NBR 15220/03 - Desempenho térmico de edificações - Parte 3

KARAIBA
 CONSULTORIA E PROJETOS
 (34) 98850-6729
karaibaassociados@gmail.com

QUADRO DE ÁREAS:

NÚMERO DE LOTES:	384 LOTES (Residenciais e comerciais)
ÁREA DE LOTES:	84.129,39m ² (43,46%)
ÁREAS SISTEMA VIÁRIO:	64.393,62m ² (33,26%)
ÁREAS INSTITUCIONAIS:	24.616,88m ² (12,72%)
ÁREA VERDE:	20.460,11m ² (10,57%)
ÁREA TOTAL:	193.600,00m ² (19,36 ha)

TÍTULO: PROJETO DE PAVIMENTAÇÃO LOTEAMENTO LAGO SUL ETAPA 1
ENDEREÇO: Av. Euclides José Borges - Fazenda Lorenna-Gleba A Indianópolis MG
ASSINATURAS:
 RT: DARLAN DE FREITAS MOURA ENG° CIVIL- CREA: 34718/D-MG
 PROPR: PREFEITURA MUNICIPAL DE INDIANÓPOLIS MG CNPJ: 18.259.390/0001-84

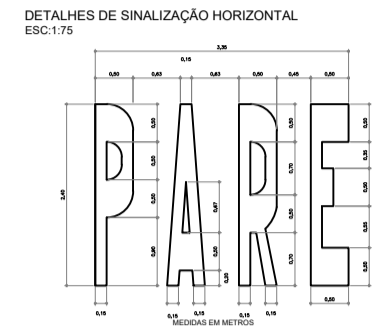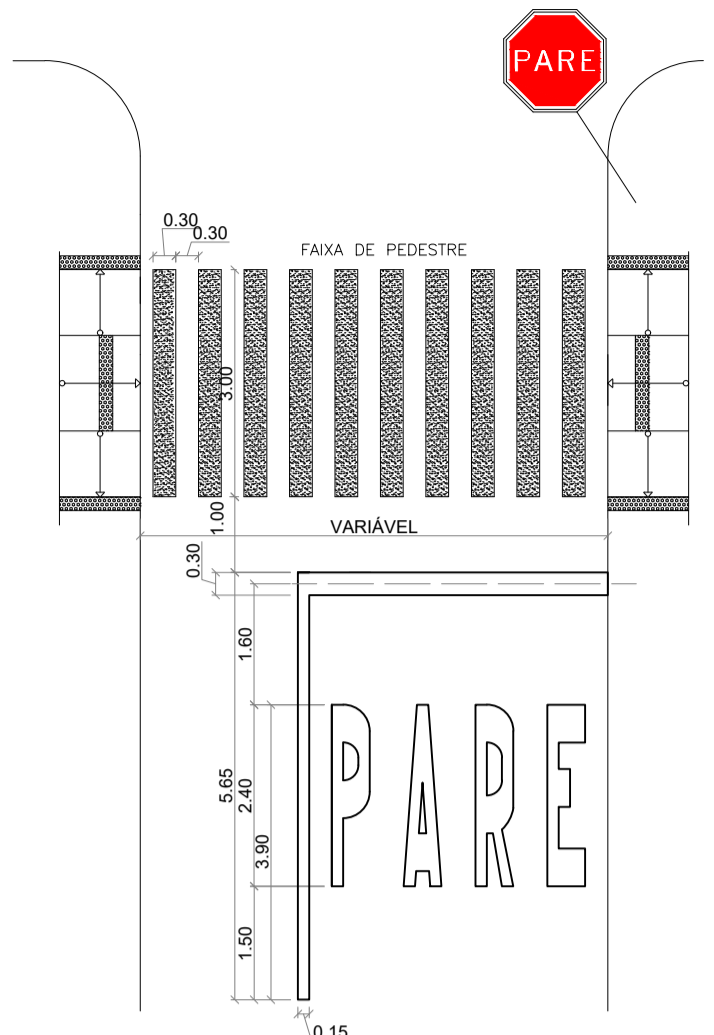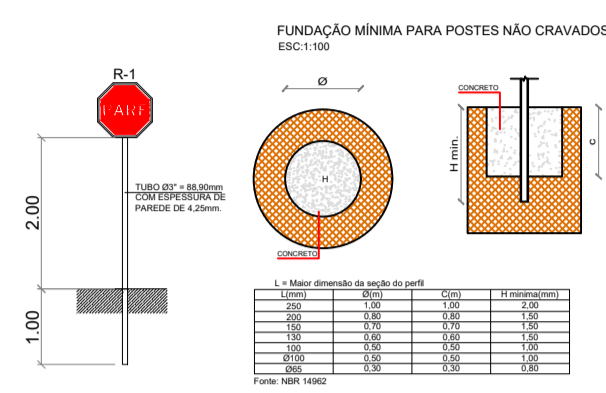


PLANTA BAIXA
ESC:1:1.250

LEGENDA:

- Meio-fio a executar
- Sarjeta a executar
- Alinhamento predial
- Área de Pavimentação

LEGENDA

- R 19-4: PLACA DE VELOCIDADE CIRCULAR: 0,1963m²
- R-1: PLACA PARE OCTOGONAL: 0,3818m²
- PINTURA EM PAVIMENTO DE FAIXA DE PEDESTRE LFO-2 1:2(2x4x0.10)
- RAMPAS DE ACESSIBILIDADE A CONSTRUIR - TIPO 1 COM DEMOLIÇÃO DE PASSEIO P/ EXECUÇÃO
- RAMPAS DE ACESSIBILIDADE A CONSTRUIR - TIPO 1 SEM DEMOLIÇÃO DE PASSEIO P/ EXECUÇÃO
- RAMPAS DE ACESSIBILIDADE A CONSTRUIR - TIPO 2 COM DEMOLIÇÃO DE PASSEIO P/ EXECUÇÃO
- RAMPAS DE ACESSIBILIDADE A CONSTRUIR - TIPO 2 SEM DEMOLIÇÃO DE PASSEIO P/ EXECUÇÃO

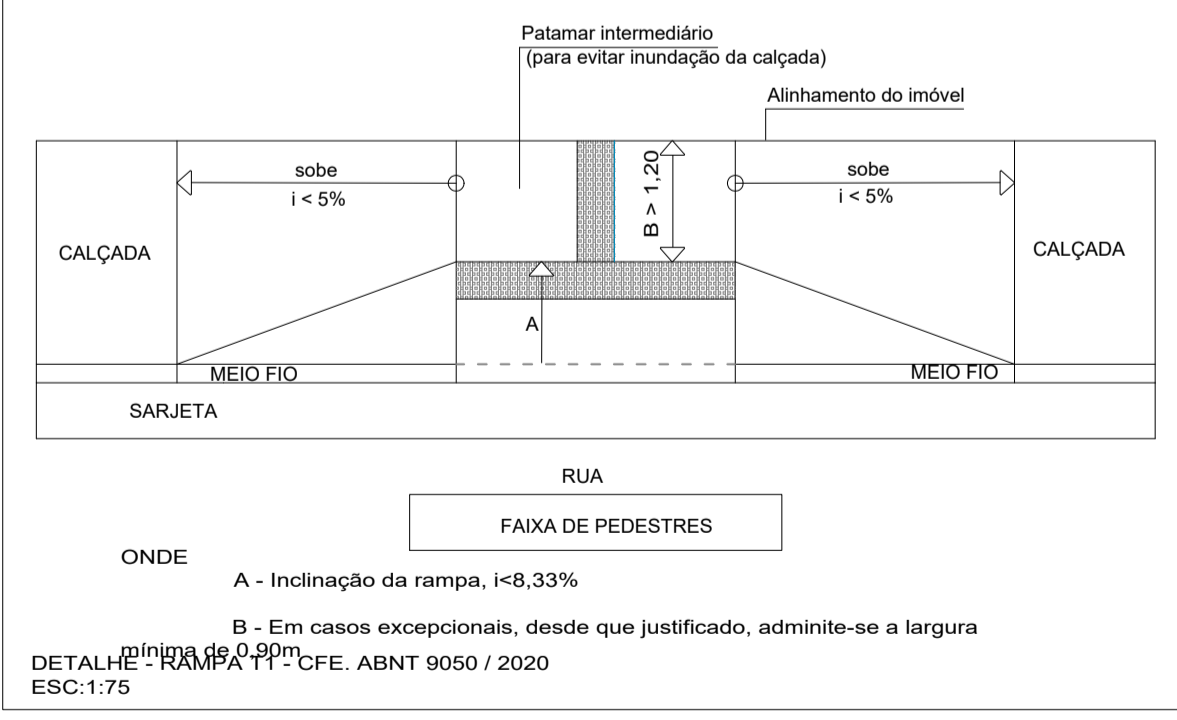

REVISÕES			
REV	DATA	REVISADO POR	DESCRIÇÃO
00			EMISSÃO INICIAL

REFERENCIAS NORMATIVAS:
 NBR 15575/13 - Edificações Habitacionais - Desempenho
 NBR 9050/15 - Acessibilidade nas Edificações
 NBR 10151/00 - Avaliação do ruído em áreas habitadas
 NBR 11682/09 - Estabilidade de encostas
 NBR 15220/03 - Desempenho térmico de edificações - Parte 3



KARAIBA
 CONSULTORIA E PROJETOS
 (34) 98850-6729
karaibaassociados@gmail.com

QUADRO DE ÁREAS:

NÚMERO DE LOTES: 384 LOTES (Residenciais e comerciais)
 ÁREA DE LOTES:84.129,39m² (43,46%)
 ÁREAS SISTEMA VIÁRIO:64.393,62m² (33,26%)
 ÁREAS INSTITUCIONAIS:24.616,88m² (12,72%)
 ÁREA VERDE:20.460,11m² (10,57%)
 ÁREA TOTAL:193.600,00m² (19,36 ha)

TÍTULO: PROJETO DE SINALIZAÇÃO LOTEAMENTO LAGO SUL ETAPA 1
ENDEREÇO: Av. Euclides José Borges - Fazenda Lorenna-Cleba A Indianópolis MG
ASSINATURAS:
 RT: DARLAN DE FREITAS MOURA ENG° CIVIL - CREA: 34718/D-MG
 PROPR: PREFEITURA MUNICIPAL DE INDIANÓPOLIS MG CNPJ: 18.259.390/0001-84


ESCALA: FOLHA: INDICADAS 01/02

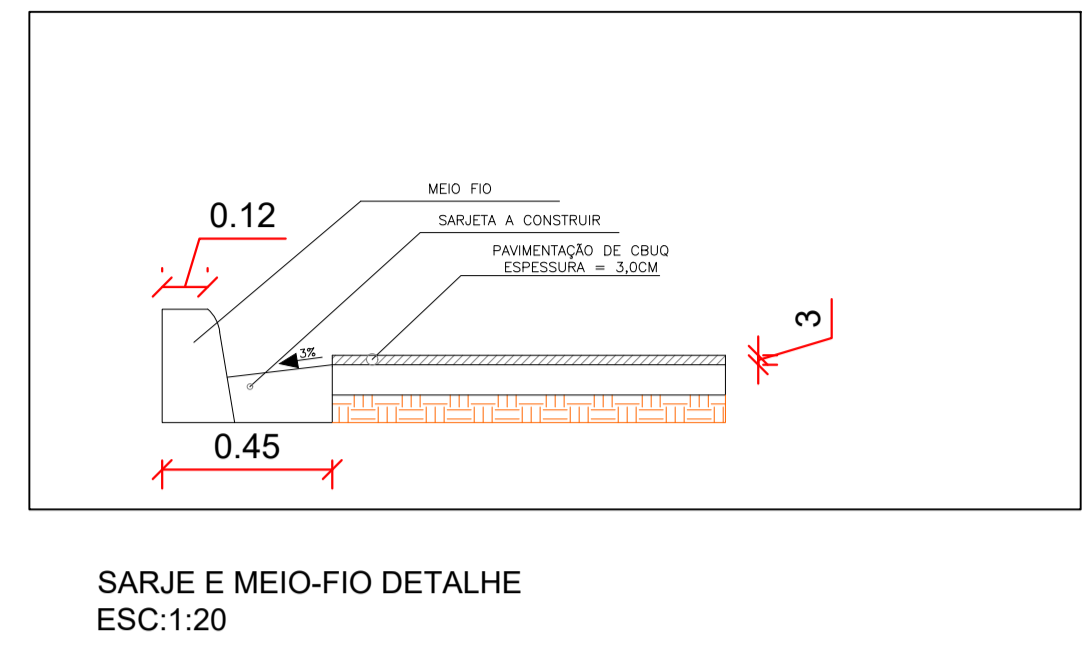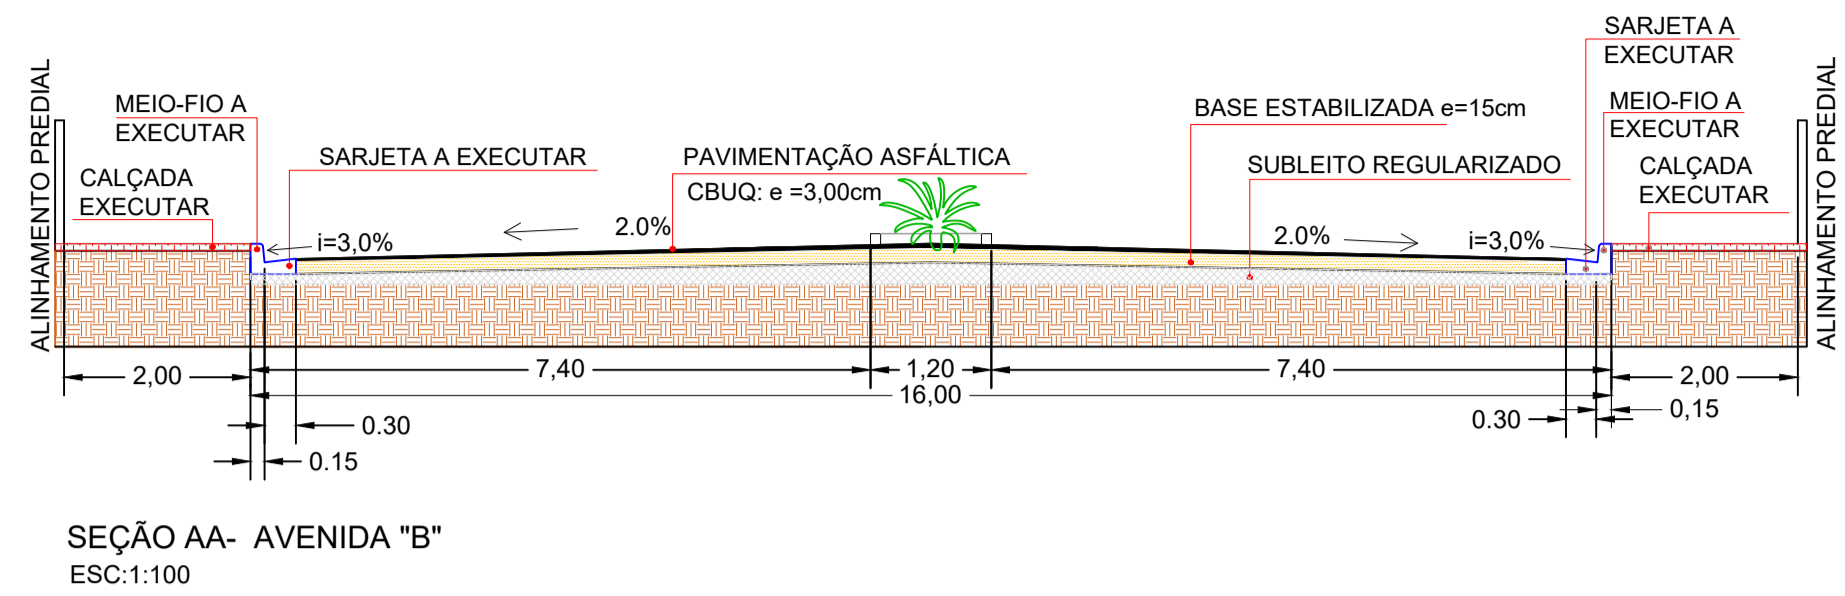

LEGENDA:

- Meio-fio a executar
- Sarjeta a executar
- Alinhamento predial
- Área de Pavimentação


Rua Euclides Jose Borges

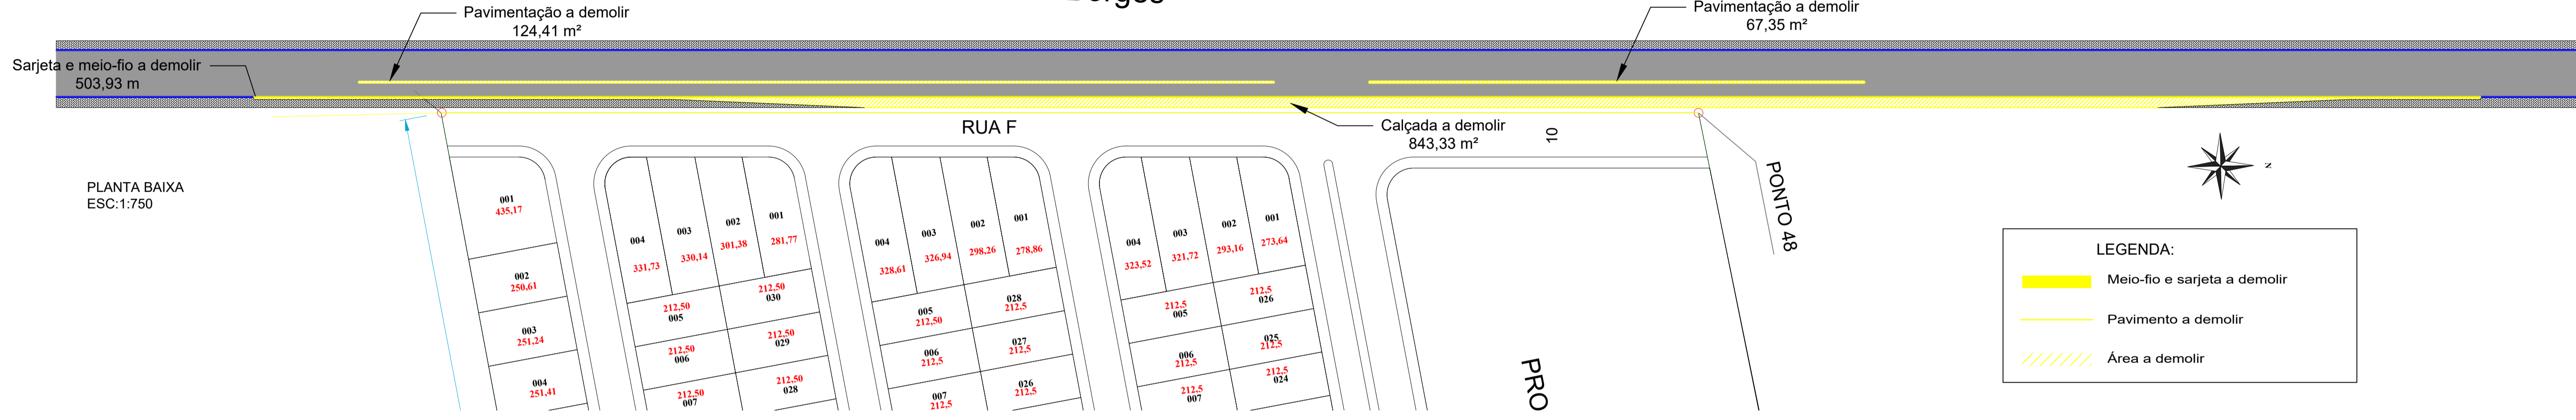

LEGENDA:

- Meio-fio e sarjeta a demolir
- Pavimento a demolir
- Área a demolir

Rua Euclides Jose Borges

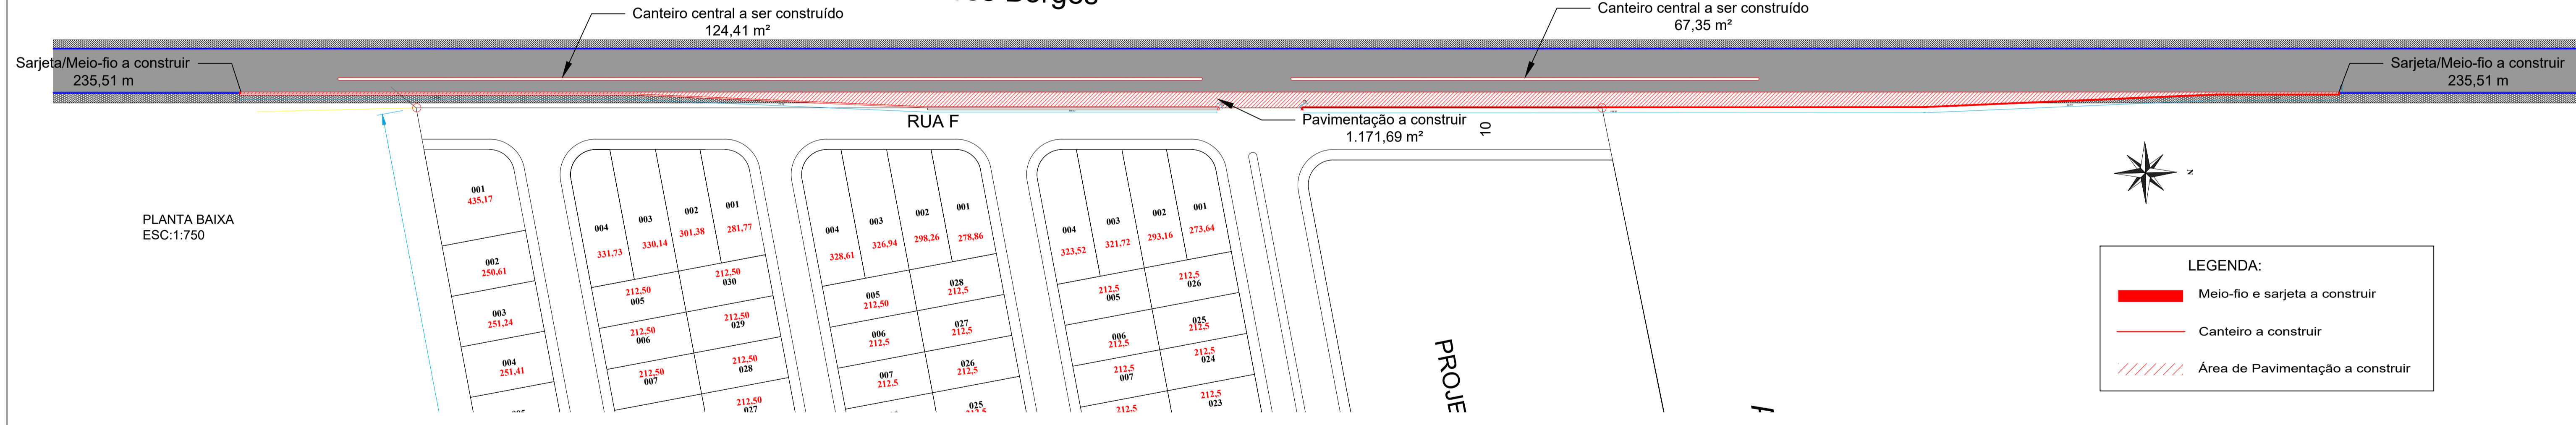

LEGENDA:

- Meio-fio e sarjeta a construir
- Canteiro a construir
- Área de Pavimentação a construir

REVISÕES			
REV	DATA	REVISADO POR	DESCRIÇÃO
00			EMISSÃO INICIAL

REFERENCIAS NORMATIVAS:
 NBR 15575/13 - Edificações Habitacionais - Desempenho
 NBR 9050/15 - Acessibilidade nas Edificações
 NBR 10151/00 - Avaliação do ruído em áreas habitadas
 NBR 11682/09 - Estabilidade de encostas
 NBR 15220/03 - Desempenho térmico de edificações - Parte 3





KARAIBA CONSULTORIA E PROJETOS
 (34) 98850-6729
karaibaassociados@gmail.com




QUADRO DE ÁREAS:
 NÚMERO DE LOTES: 384 LOTES (Residenciais e comerciais)
 ÁREA DE LOTES:84.129,39m² (43,46%)
 ÁREAS SISTEMA VIÁRIO:64.393,62m² (33,26%)
 ÁREAS INSTITUCIONAIS:24.616,88m² (12,72%)
 ÁREA VERDE:20.460,11m² (10,57%)
 ÁREA TOTAL:193.600,00m² (19,36 ha)

TÍTULO: PROJETO DE PAVIMENTAÇÃO LOTEAMENTO LAGO SUL ETAPA 1 ACESSO AO LOTEAMENTO
ENDEREÇO: Av. Euclides José Borges - Fazenda Lorenna-Gleba A Indianópolis MG
ASSINATURAS:
 RT: DARLAN DE FREITAS MOURA ENG° CIVIL- CREA: 34718/D-MG
 PROPR: PREFEITURA MUNICIPAL DE INDIANÓPOLIS MG CNPJ: 18.259.390/0001-84


ESCALA: FOLHA: INDICADAS 02/02


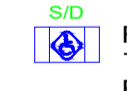


LEGENDA:

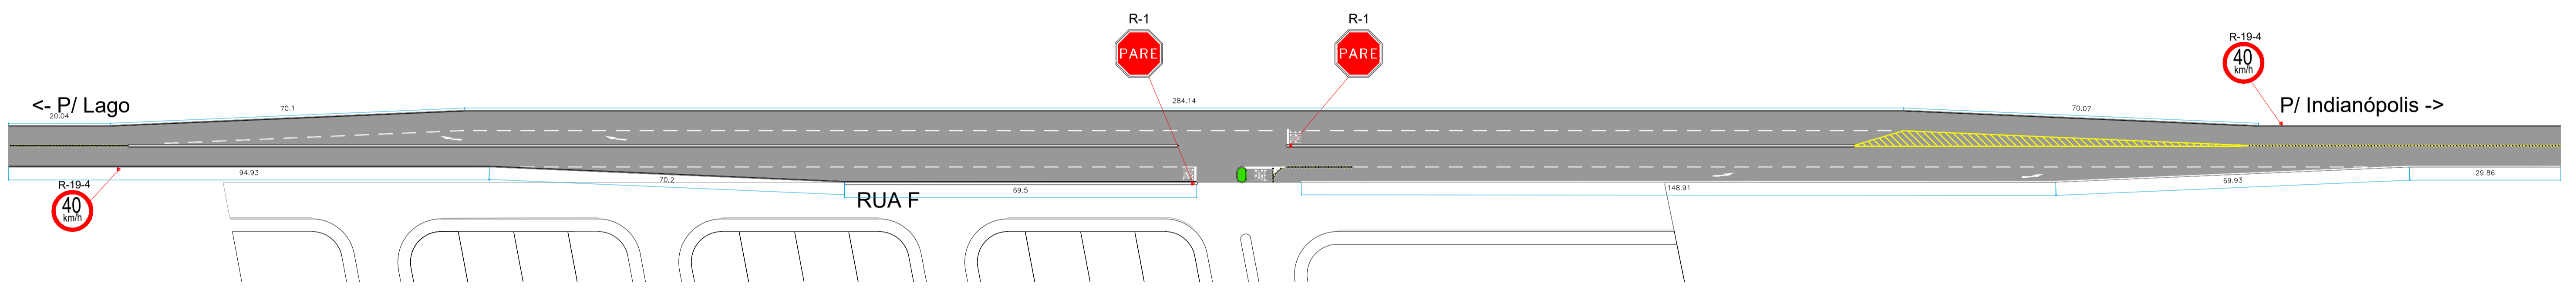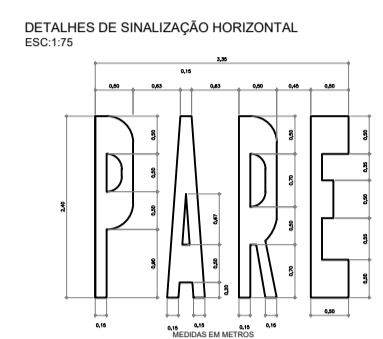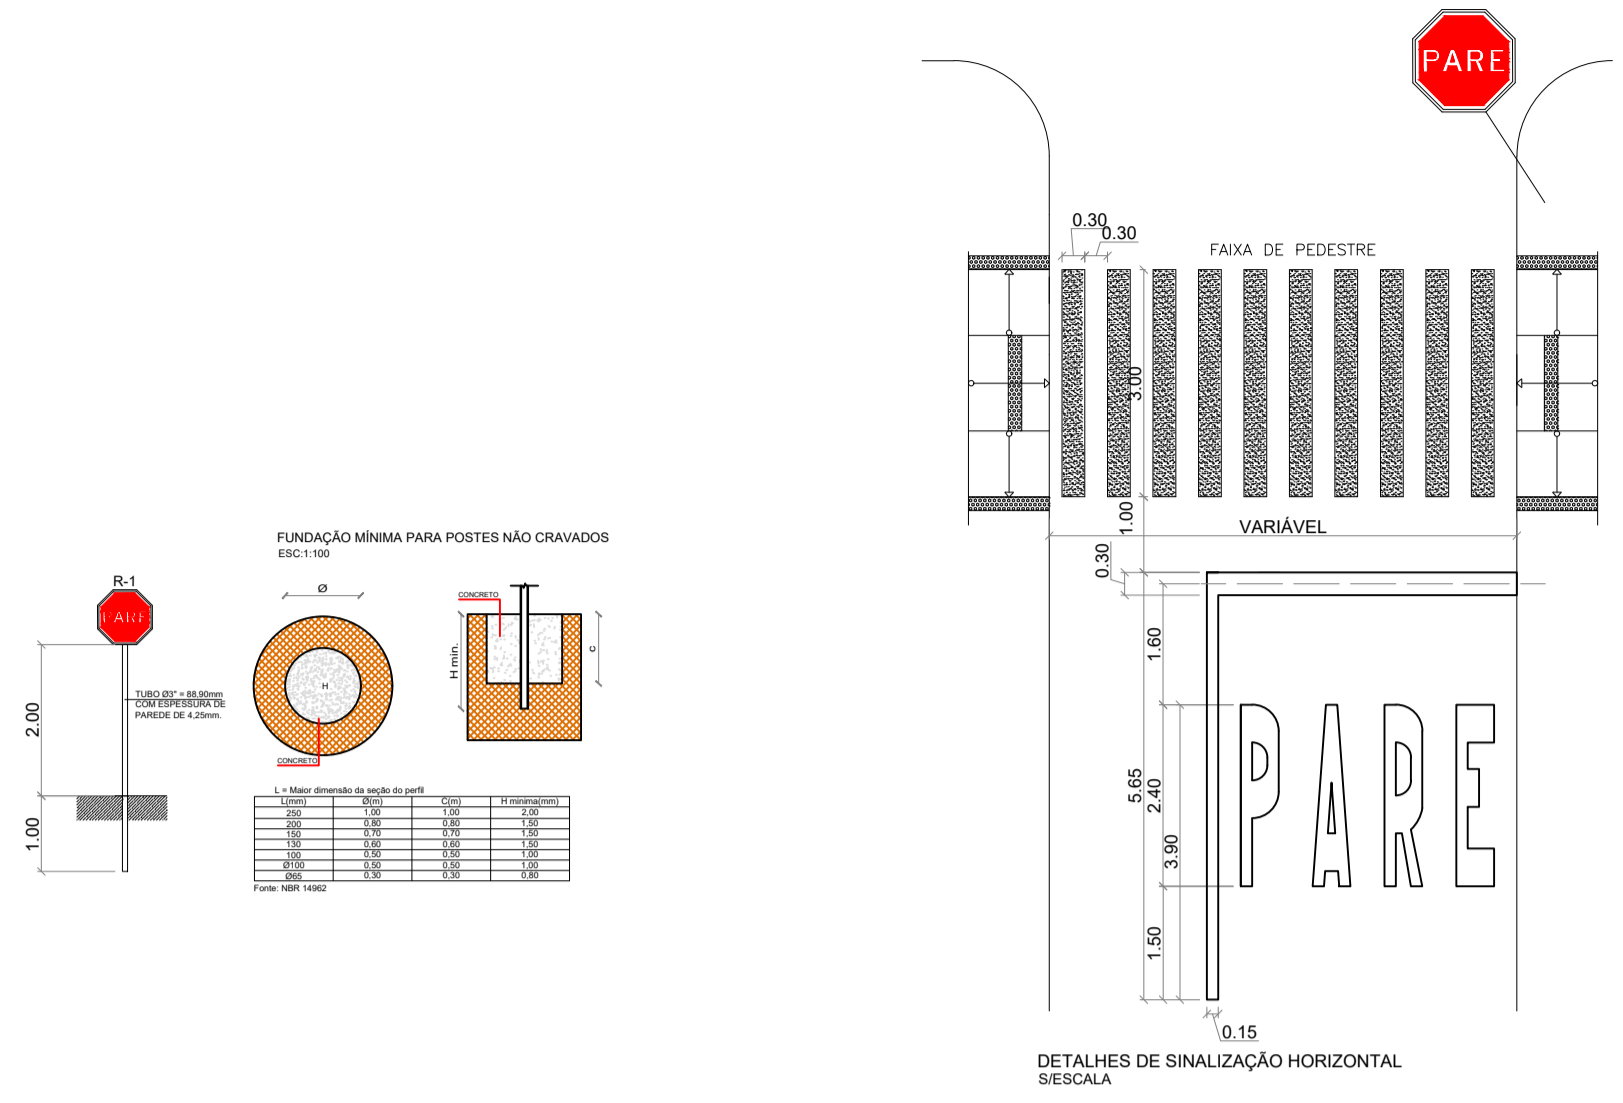
-  Meio-fio a executar
-  Sarjeta a executar
-  Alinhamento predial
-  Área de Pavimentação

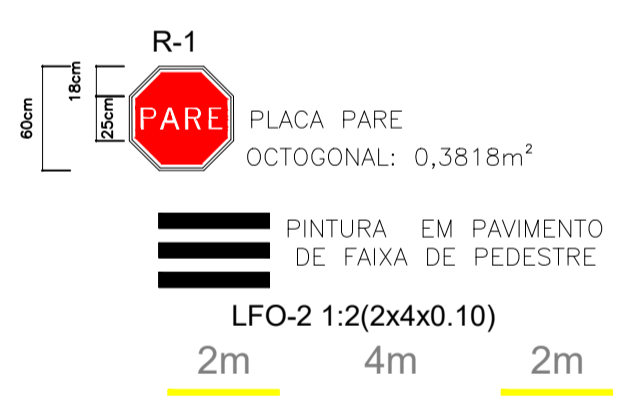

PLANTA BAIXA
ESC:1:750



-  RAMPAS DE ACESSIBILIDADE A CONSTRUIR - TIPO 1 COM DEMOLIÇÃO DE PASSEIO P/ EXECUÇÃO
-  RAMPAS DE ACESSIBILIDADE A CONSTRUIR - TIPO 1 SEM DEMOLIÇÃO DE PASSEIO P/ EXECUÇÃO
-  RAMPAS DE ACESSIBILIDADE A CONSTRUIR - TIPO 2 COM DEMOLIÇÃO DE PASSEIO P/ EXECUÇÃO
-  RAMPAS DE ACESSIBILIDADE A CONSTRUIR - TIPO 2 SEM DEMOLIÇÃO DE PASSEIO P/ EXECUÇÃO

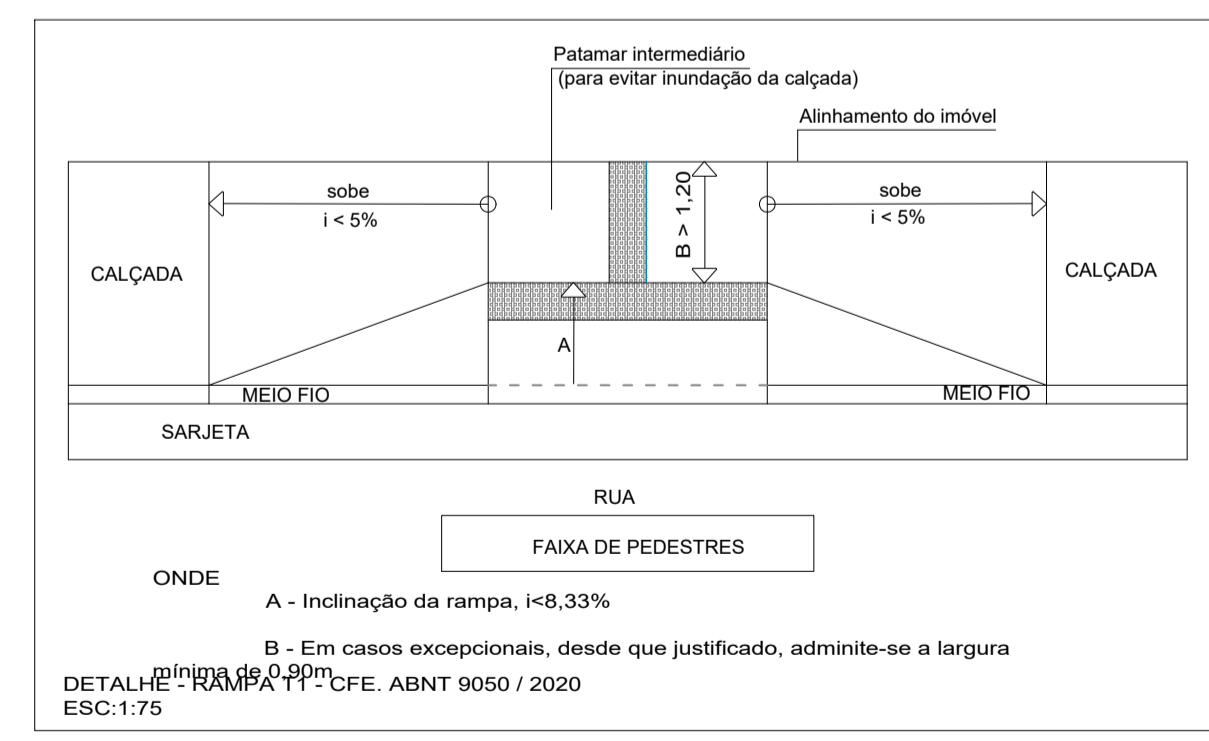


REVISÕES			
REV	DATA	REVISADO POR	DESCRIÇÃO
00			EMISSÃO INICIAL

REFERENCIAS NORMATIVAS:
 NBR 15575/13 - Edificações Habitacionais - Desempenho
 NBR 9050/15 - Acessibilidade nas Edificações
 NBR 10151/00 - Avaliação do ruído em áreas habitadas
 NBR 11682/09 - Estabilidade de encostas
 NBR 15220/03 - Desempenho térmico de edificações - Parte 3


KARAIBA
 CONSULTORIA E PROJETOS
 (34) 98850-6729
karaibaassociados@gmail.com

QUADRO DE ÁREAS:	TÍTULO: PROJETO DE SINALIZAÇÃO LOTEAMENTO LAGO SUL ETAPA 1	ESCALA: FOLHA: 02/02
NÚMERO DE LOTES: 384 LOTES (Residenciais e comerciais)	ENDEREÇO: Av. Euclides José Borges - Fazenda Lorenna-Cleba A Indianópolis MG	ASSINATURAS:
ÁREA DE LOTES:84.129,39m² (43,46%)		
ÁREAS SISTEMA VIÁRIO:64.393,62m² (33,26%)		
ÁREAS INSTITUCIONAIS:24.616,88m² (12,72%)		
ÁREA VERDE:20.460,11m² (10,57%)		
ÁREA TOTAL:193.600,00m² (19,36 ha)	RT: DARLAN DE FREITAS MOURA ENG° CIVIL- CREA: 34718/D-MG	PROPR: PREFEITURA MUNICIPAL DE INDIANÓPOLIS MG CNPJ: 18.259.390/0001-84


OBS. DETALHES DA PLANTA BAIXA E CORTES DOS PVs.

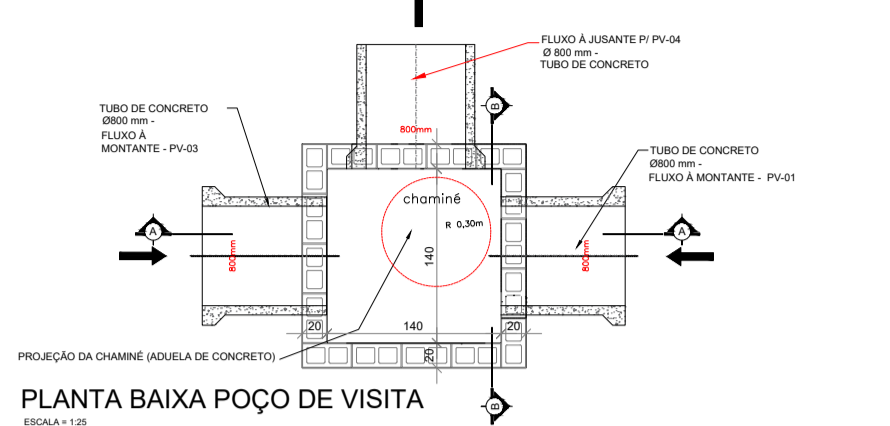


PLANTA BAIXA POÇO DE VISITA
ESCALA: 1:25
MEDIDAS EM CENTÍMETROS

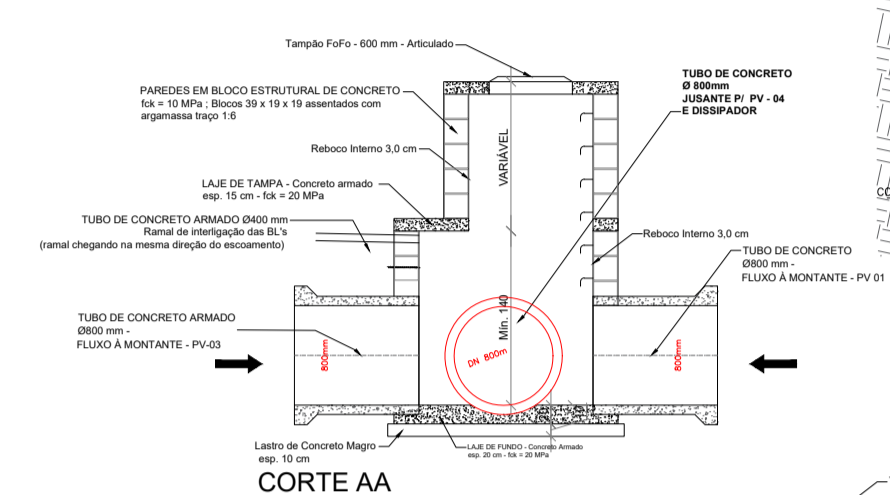

CORTE AA
MEDIDAS EM CENTÍMETROS


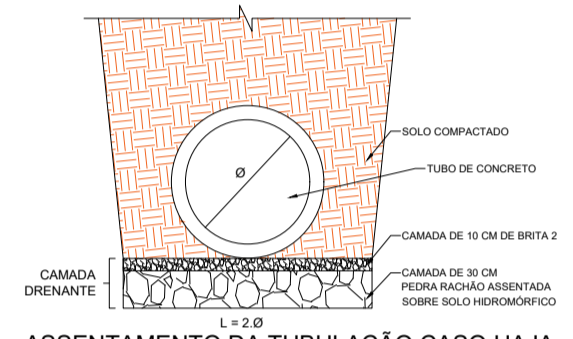


ASSENTAMENTO DA TUBULAÇÃO CASO HAJA SOLOS HIDROMÓRFICOS/NASCENTES D'ÁGUA
ESCALA: 1:25
MEDIDAS EM CENTÍMETROS

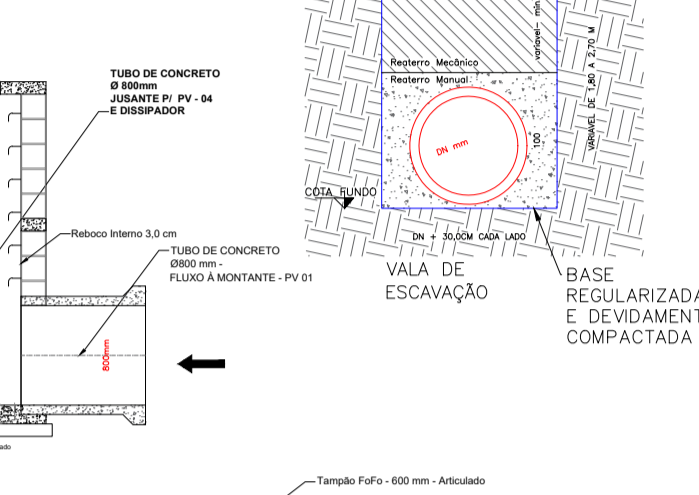





CORTE BB
MEDIDAS EM CENTÍMETROS

DISSIPADORES DE ENERGIA
APLICÁVEIS À SAÍDAS DE BUEIROS TUBULARES E DESCIDAS D'ÁGUA DE ATERROS-DEB

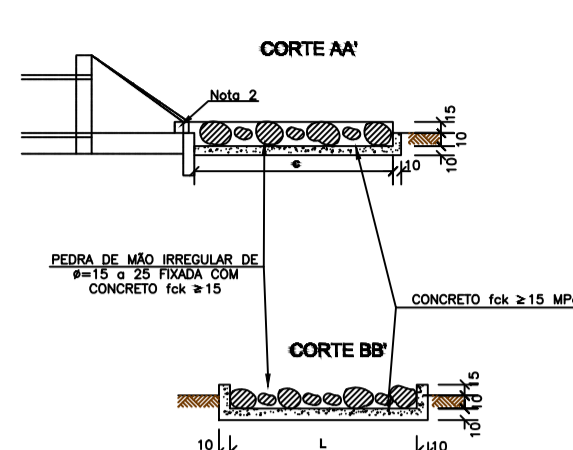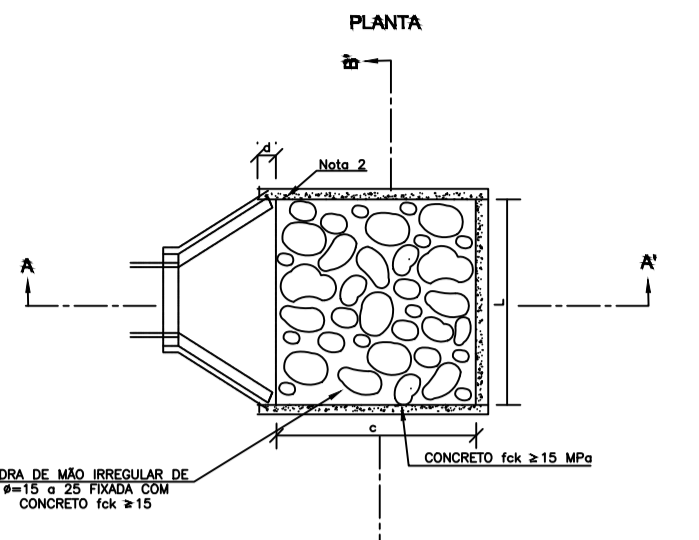


DIMENSÕES E CONSULTAS MÉDIAS PARA UMA LINHADE							
TIPO	ADAPTABILIDADE	C	L	A	CONCRETO	FORMAS	REQUISIÇÃO
DEB DE QUAISQUER	EM	200	70	10	15	0,42	2,71
							0,21
							0,07

Notas:
1- Orientadas em 45°;
2- Na consulta com as descidas d'água não são necessárias as pequenas alas, indicadas no desenho;
3- O concreto de fixação das pedras deverá ter espessura mínima de 10cm.

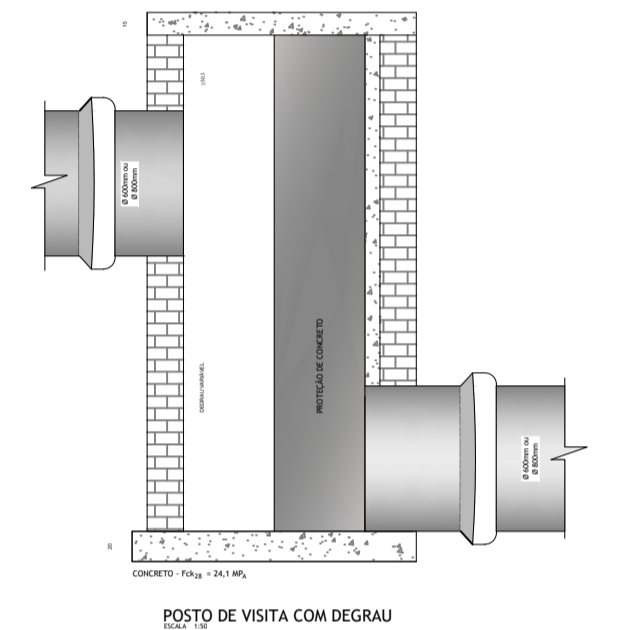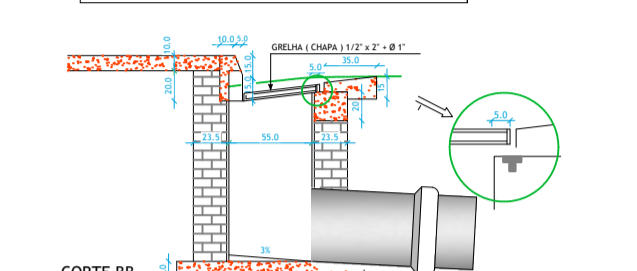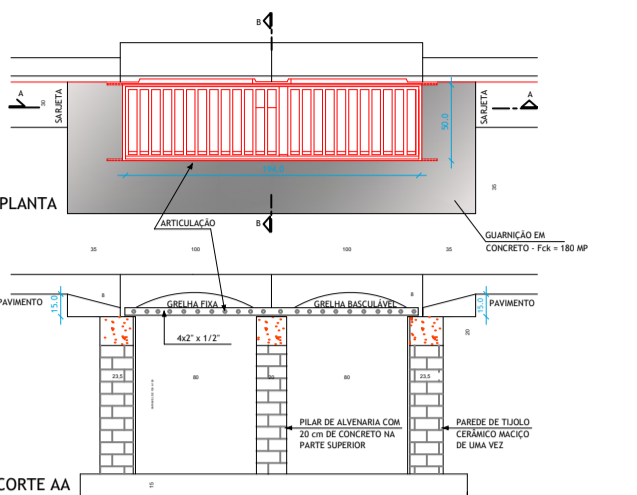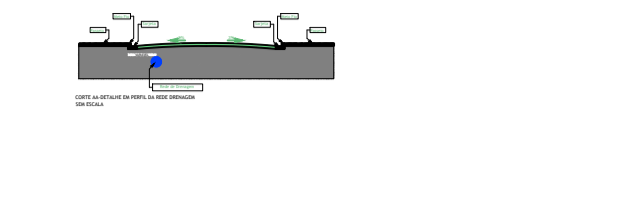

POSTO DE VISITA COM DEGRAU

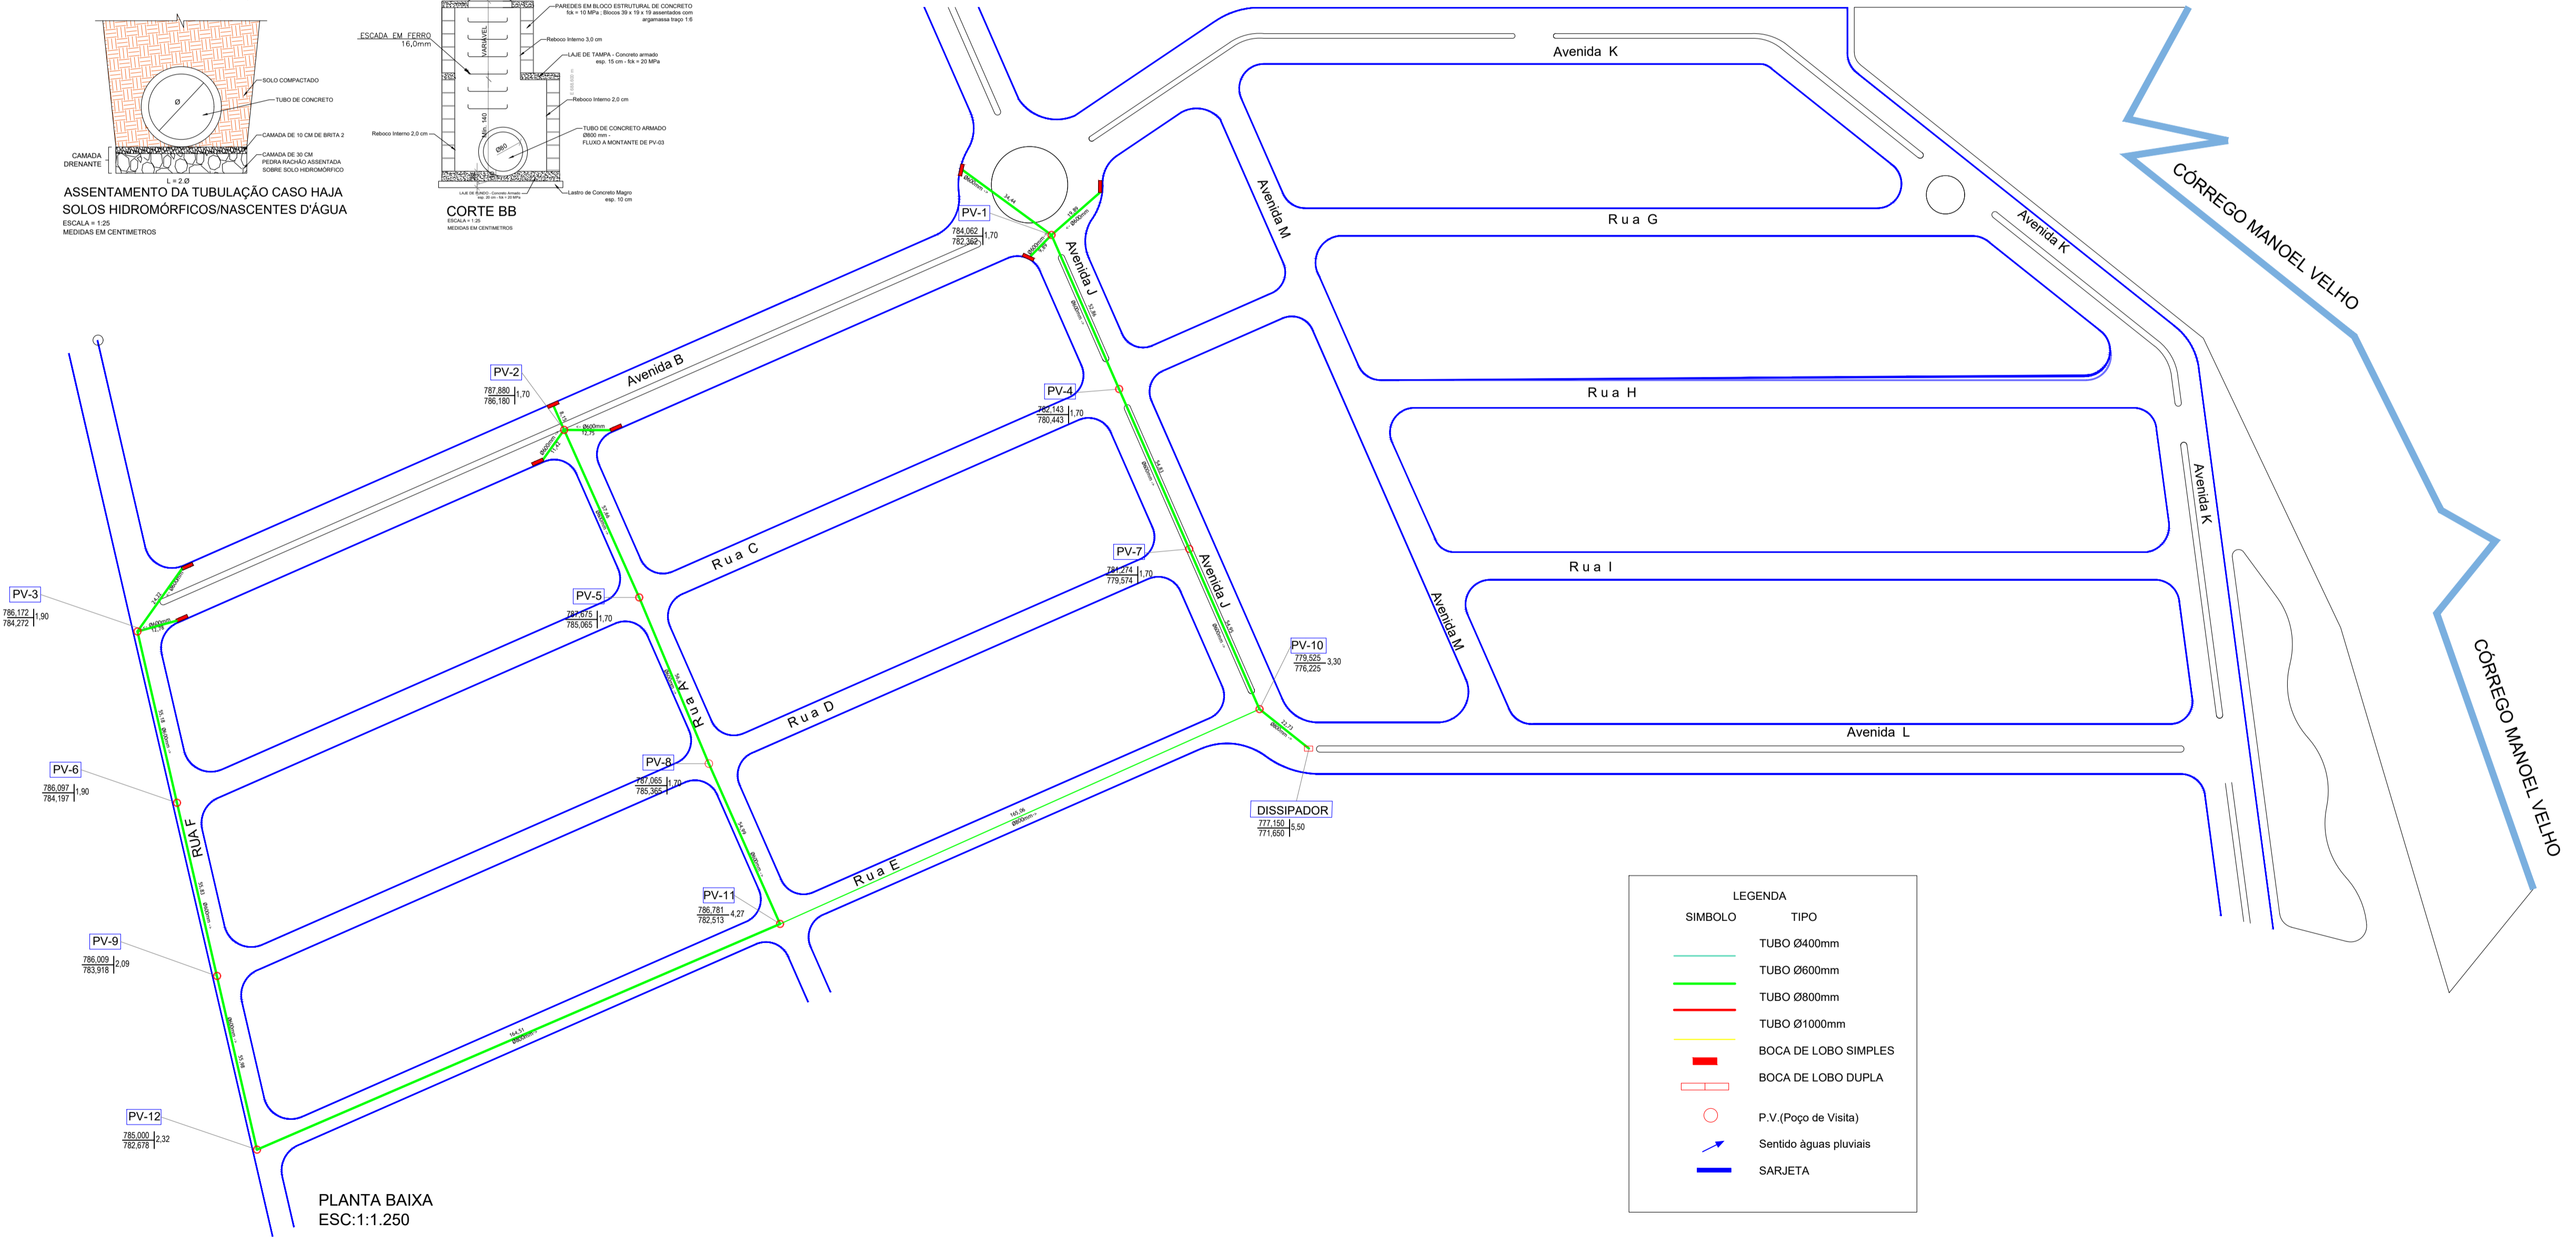

LEGENDA

SIMBOLO	TIPO
	TUBO Ø400mm
	TUBO Ø600mm
	TUBO Ø800mm
	TUBO Ø1000mm
	BOCA DE LOBO SIMPLES
	BOCA DE LOBO DUPLA
	P.V.(Poço de Visita)
	Sentido águas pluviais
	SARJETA

REVISÕES			
REV	DATA	REVISADO POR	DESCRIÇÃO
00			EMISSÃO INICIAL

REFERENCIAS NORMATIVAS:
 NBR 15575/13 - Edificações Habitacionais - Desempenho
 NBR 9050/15 - Acessibilidade nas Edificações
 NBR 10151/00 - Avaliação do ruído em áreas habitadas
 NBR 11682/09 - Estabilidade de encostas
 NBR 15220/03 - Desempenho térmico de edificações - Parte 3

KARAIBA
 CONSULTORIA E PROJETOS
 (34) 98850-6729
karaibaassociados@gmail.com


QUADRO DE ÁREAS:

NÚMERO DE LOTES:	384 LOTES (Residenciais e comerciais)
ÁREA DE LOTES:	84.129,39m ² (43,46%)
ÁREAS SISTEMA VIÁRIO:	64.393,62m ² (33,26%)
ÁREAS INSTITUCIONAIS:	24.616,88m ² (12,72%)
ÁREA VERDE:	20.460,11m ² (10,57%)
ÁREA TOTAL:	193.600,00m ² (19,36 ha)


TÍTULO: PROJETO DE DRENAGEM PLUVIAL LOTEAMENTO LAGO SUL
 ENDEREÇO: Av. Euclides José Borges - Fazenda Lorenna-Cleba A Indianópolis MG
 ASSINATURAS:
 RT: DARLAN DE FREITAS MOURA ENG° CIVIL- CREA: 34718/D-MG
 PROPR: PREFEITURA MUNICIPAL DE INDIANÓPOLIS MG CNPJ: 18.259.390/0001-84

LEGENDA


- EMISSÁRIO DE ESGOTO EXISTENTE
- EMISSÁRIO DE ESGOTO A CONSTRUIR
- INÍCIO DA REDE
- SENTIDO DA REDE
- DN XX DIÂMETRO NOMINAL DO TUBO
- PV - POÇO DE VISITA
- A-COTA SUPERFÍCIE DO PV
B-COTA DO FUNDO DO PV
C-PROFUNDIDADE DO PV (m)

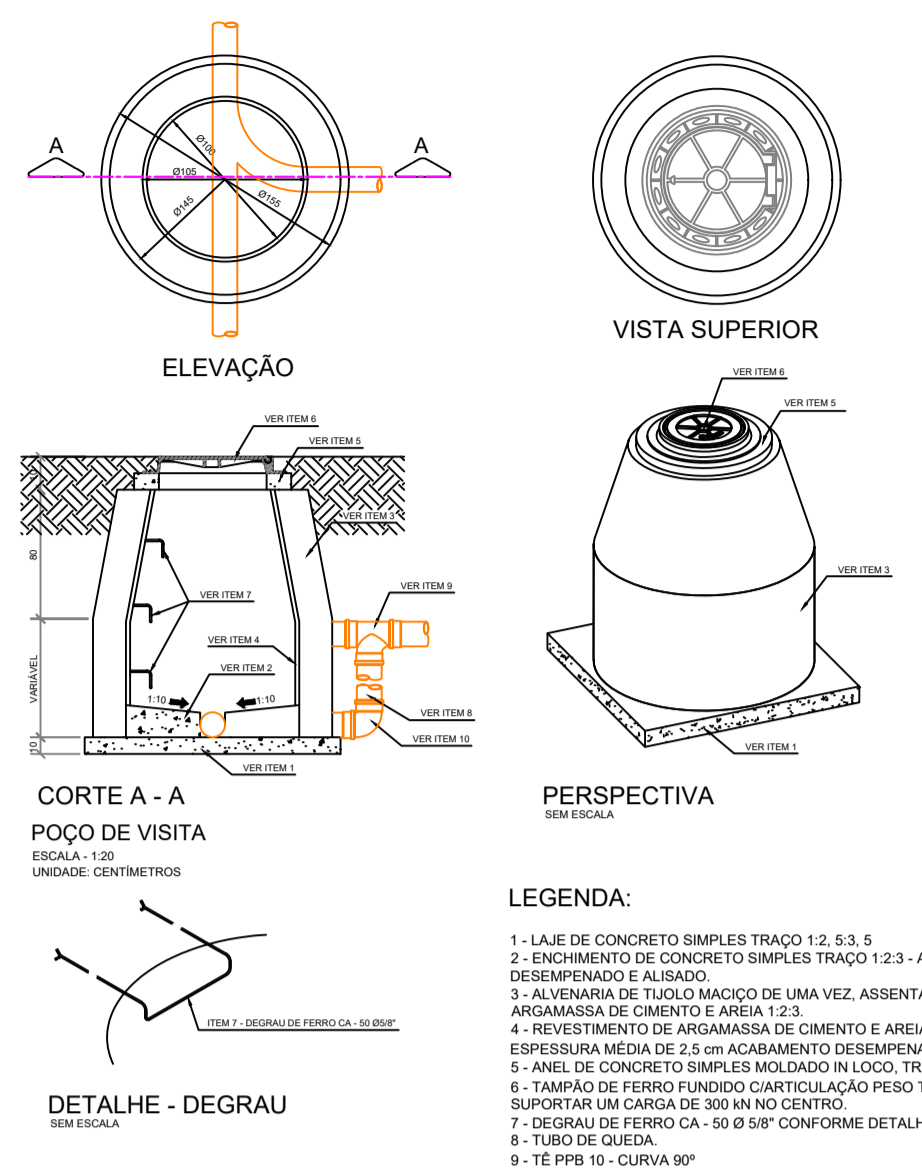

- LEGENDA:**
- LAJE DE CONCRETO SIMPLES TRACO 1:2, 5:3, 5
 - ENCHIMENTO DE CONCRETO SIMPLES TRACO 1:2:3 - ACABAMENTO DESPINDADO E ALISADO
 - ALVENARIA DE TUOLO MACIÇO DE UMA VEZ, ASSENTADO EM ARGAMASSA DE CIMENTO E AREIA 1:2:3
 - REVESTIMENTO DE ARGAMASSA DE CIMENTO E AREIA TRACO 1:3 ESPESURA MÉDIA DE 2,5 cm ACABAMENTO DESPINDADO E ALISADO
 - ANEL DE CONCRETO SIMPLES MOLDADO IN LOCO, TRACO 1:2:3
 - TAMPAO DE FERRO FUNDOO COM TUBULAÇÃO PESO TOTAL 90 kg, PARA SUPLICAR UM CARGA DE 300 N NO CENTRO
 - DEGRAU DE FERRO CA - 50 Ø 5/8" CONFORME DETALHE
 - TUBO DE QUESA
 - TE PFB 10 - CURVA 90°

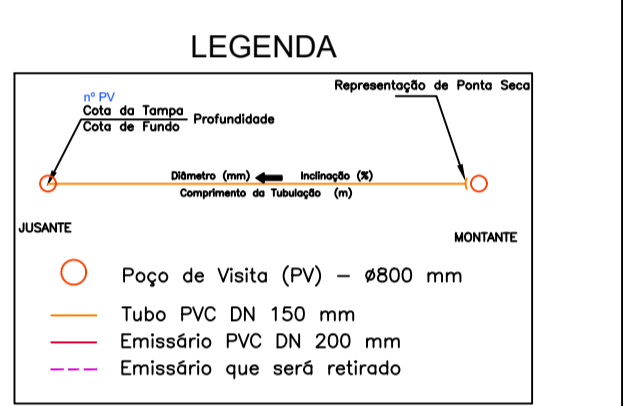

PLANTA BAIXA
ESC:1:1.250

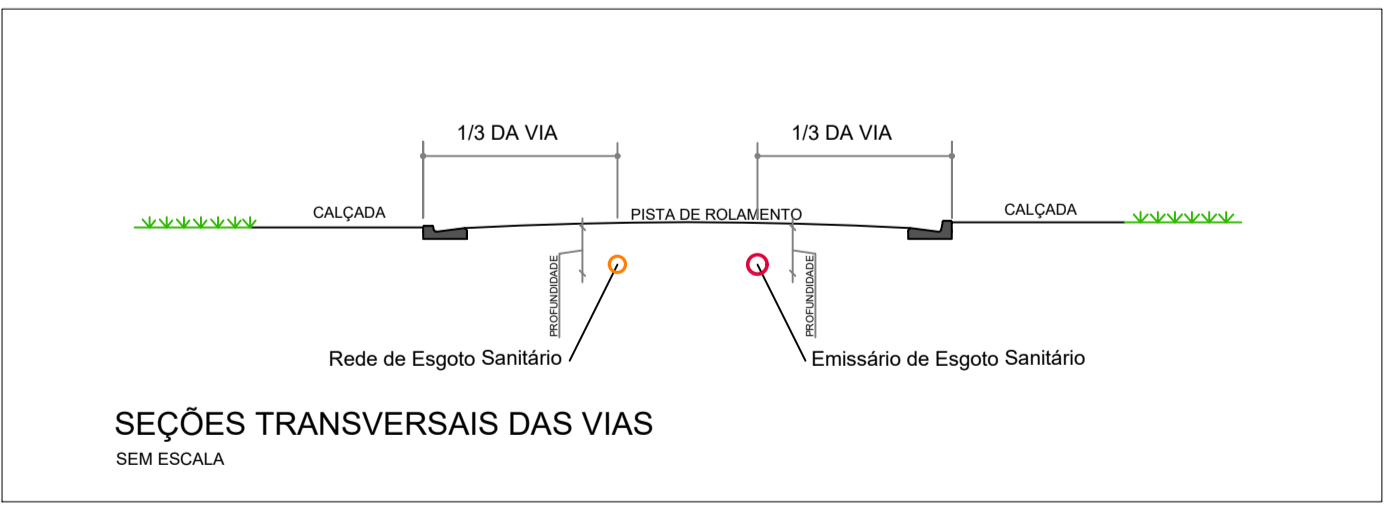

REVISÕES			
REV	DATA	REVISADO POR	DESCRIÇÃO
00			EMISSÃO INICIAL

REFERENCIAS NORMATIVAS:

- NBR 15575/13 - Edificações Habitacionais - Desempenho
- NBR 9050/15 - Acessibilidade nas Edificações
- NBR 10151/00 - Avaliação do ruído em áreas habitadas
- NBR 11682/09 - Estabilidade de encostas
- NBR 15220/03 - Desempenho térmico de edificações - Parte 3

KARAIBA
CONSULTORIA E PROJETOS

(34) 98850-6729
karaibaassociados@gmail.com

QUADRO DE ÁREAS:

- NÚMERO DE LOTES: 384 LOTES (Residenciais e comerciais)
- ÁREA DE LOTES:84.129,39m² (43,46%)
- ÁREAS SISTEMA VIÁRIO:64.393,62m² (33,26%)
- ÁREAS INSTITUCIONAIS:24.616,88m² (12,72%)
- ÁREA VERDE:20.460,11m² (10,57%)
- ÁREA TOTAL:193.600,00m² (19,36 ha)

TÍTULO: PROJETO DE ESGOTAMENTO SANITÁRIO LOTEAMENTO LAGO SUL

ENDEREÇO: Av. Euclides José Borges - Fazenda Lorenna-Gleba A Indianópolis MG

ASSINATURAS:

RT: DARLAN DE FREITAS MOURA
ENG° CIVIL - CREA: 34718/D-MG

PROPR: PREFEITURA MUNICIPAL DE INDIANÓPOLIS MG
CNPJ: 18.259.390/0001-84

ESCALA: INDICADAS

FOLHA: ÚNICA