




DETALHE COZINHA/ COPA E BANHEIROS (MASC./FEM.)
ESCALA 1:25

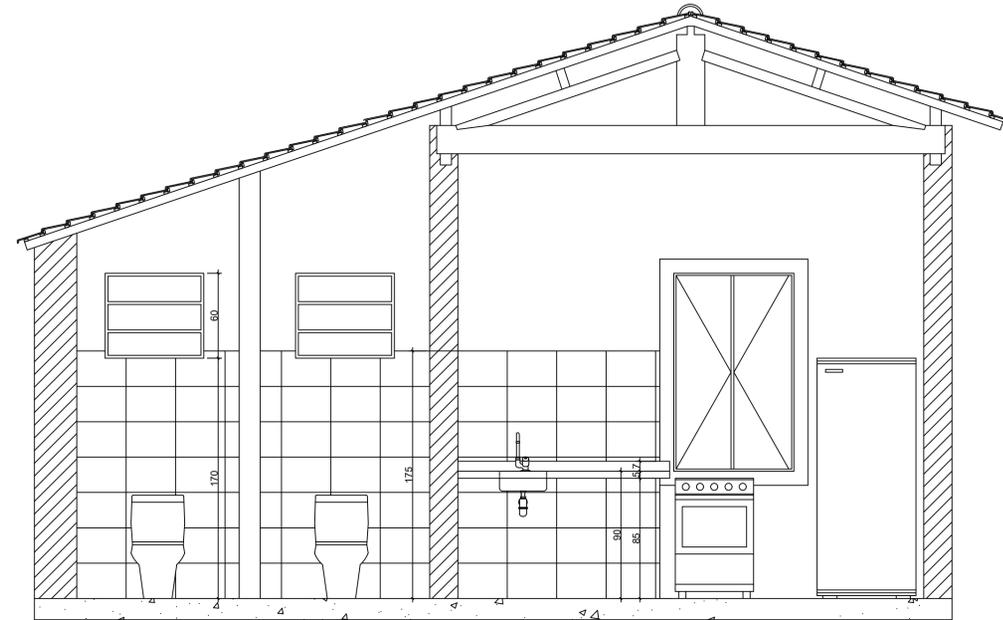


SEÇÃO S1
ESCALA 1:25

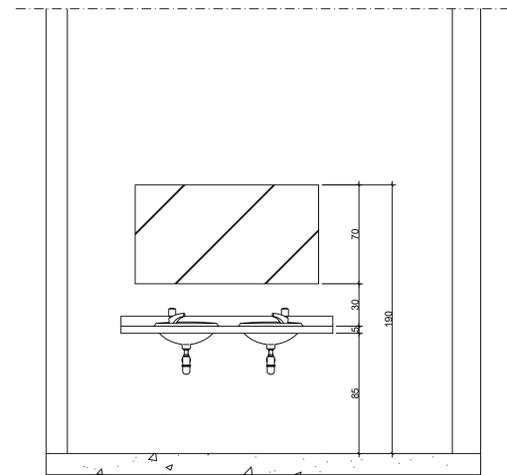


ELEVAÇÃO E1
ESCALA 1:25

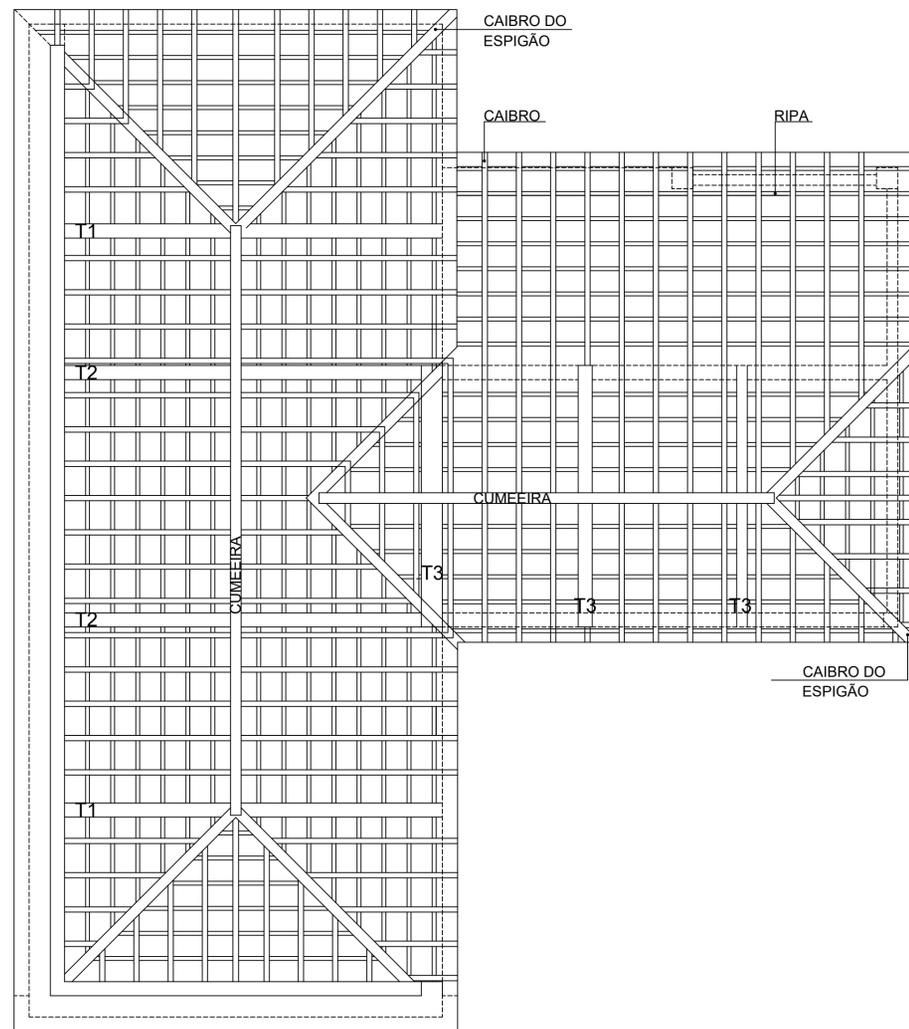


PLANTA DO ENGRADAMENTO
ESCALA 1:50

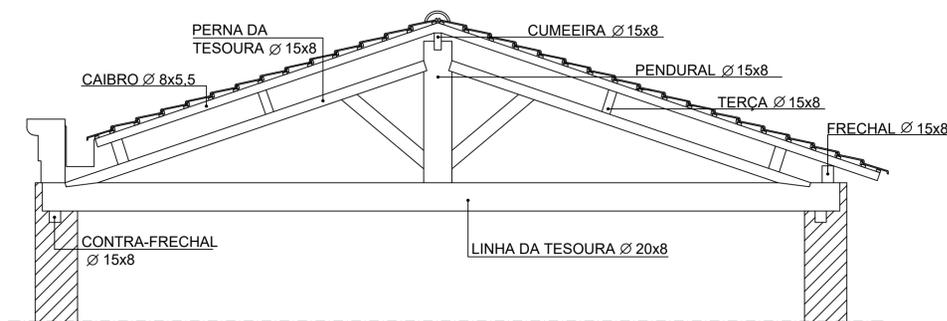

DETALHE T1
ESCALA 1:25

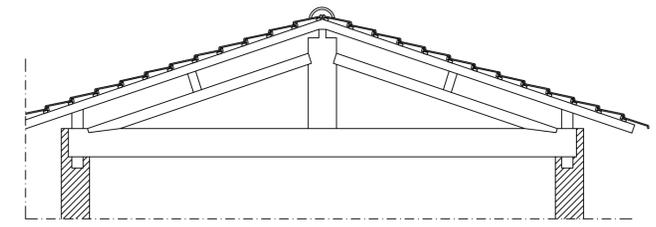

DETALHE T3
ESCALA 1:25

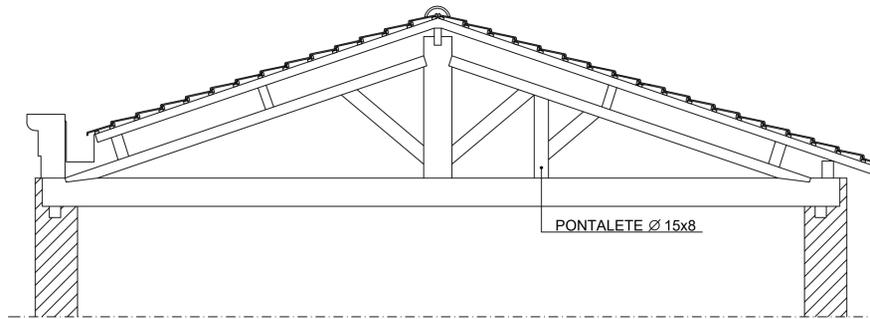

DETALHE T2
ESCALA 1:25



DETALHE PAGINAÇÃO DE PISO
ESCALA 1:50

	MEMÓRIA ARQUITETURA LTDA Rua Santa Rita Durão, nº 347/1401, Bairro Funcionários, BH/MG Tel: (31) 9 878505614 www.memoriaarquitectura.com.br	CAU: 7751-8 CEP: 30140-110
	TÍTULO ANTEPROJETO DE RESTAURO DA EDIFICAÇÃO À RUA GETÚLIO MAGALHÃES Nº 192	
Município: Indianópolis/MG. Distrito: Sede. ENDEREÇO: Rua Getúlio Magalhães, nº 192.		
CONTEÚDO: Detalhe Cozinha/ Copa e Banheiros, Seção S1, Elevação E1, Planta do Engradamento, Detalhe T1, T2 e T3, Detalhe da Paginação do Piso		A1
RESPONSÁVEIS TÉCNICOS Alexandre Borim Coda Dias CAU: A36591-2 Raquel Córdova Christóforo CAU: A38828-9		Indicada
ELABORAÇÃO Memória Arquitetura LTDA		03/03
DATA: Dez./2020	REVISÃO:	Ago./2022