


CORTE AA
ESCALA: 1/75

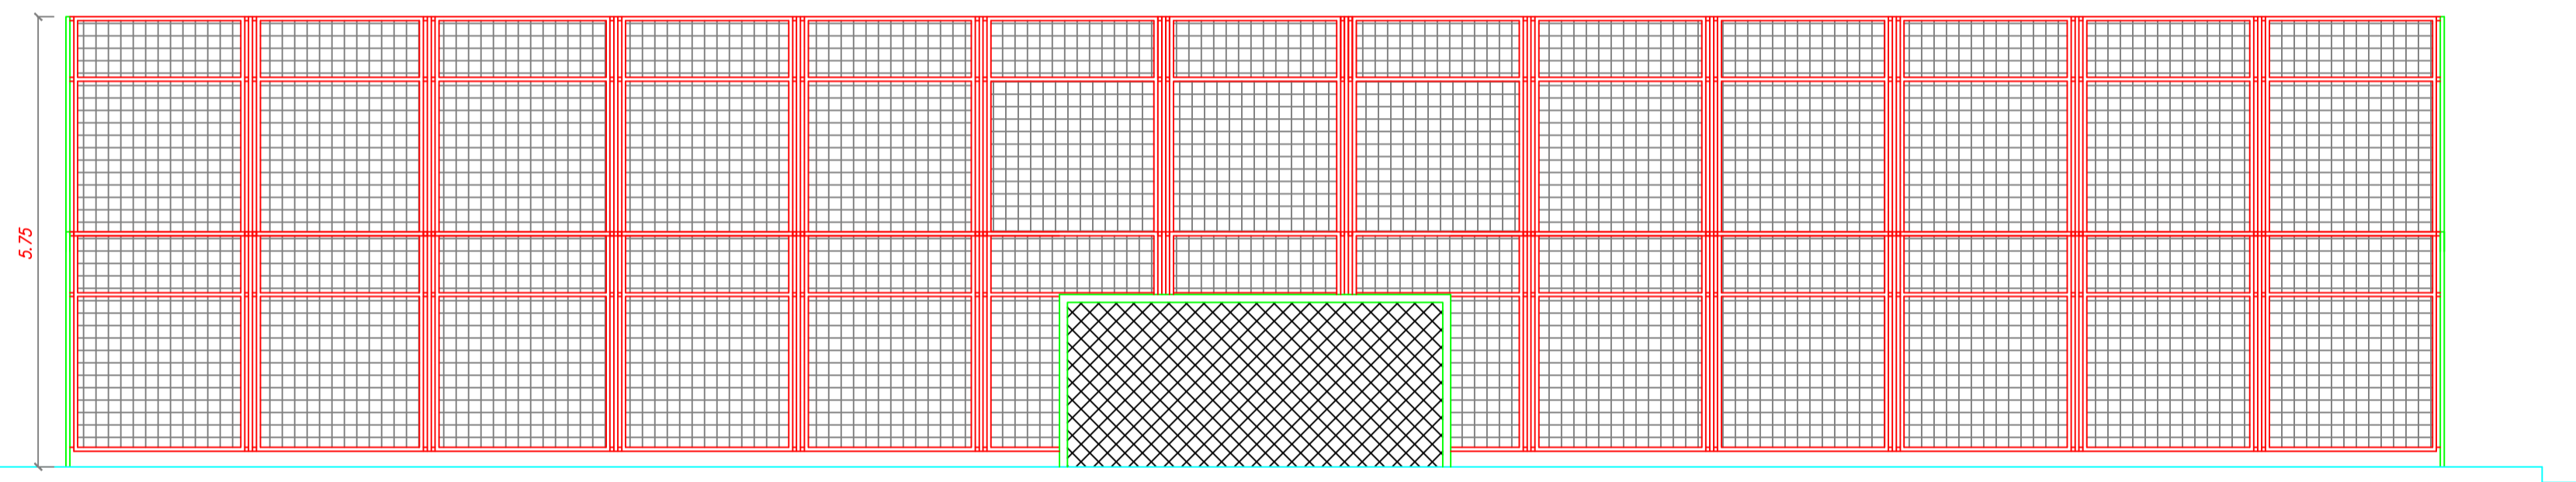

CORTE BB
ESCALA: 1/75

CLIENTE: PREFEITURA MUNICIPAL DE INDIANÓPOLIS - MG.			
PROJETO: CONSTRUÇÃO DE CAMPO DE FUTEBOL SOCIETY NO MUNICÍPIO DE INDIANÓPOLIS-MG.			
ENDEREÇO: RUA HILÁRIO FERREIRA DE SOUZA			
DESENHO: CORTES		ESCALA: INDICADAS	
PROJETISTA / RT: ENG. CIVIL RAFAEL BARBOSA CREA: 201.997/D-MG		MUNICÍPIO: INDIANÓPOLIS - MG	
DADOS DE CAMPO: -		PRANCHA N.º: 01/01	
DATA: 03/2024	FORMATO: A1	DATUM: -	PRANCHA N.º: 01/01