



LOCAÇÃO DOS BLOCOS E PILARETES (ARQUIBANCADA)

ESCALA _____ 1/25

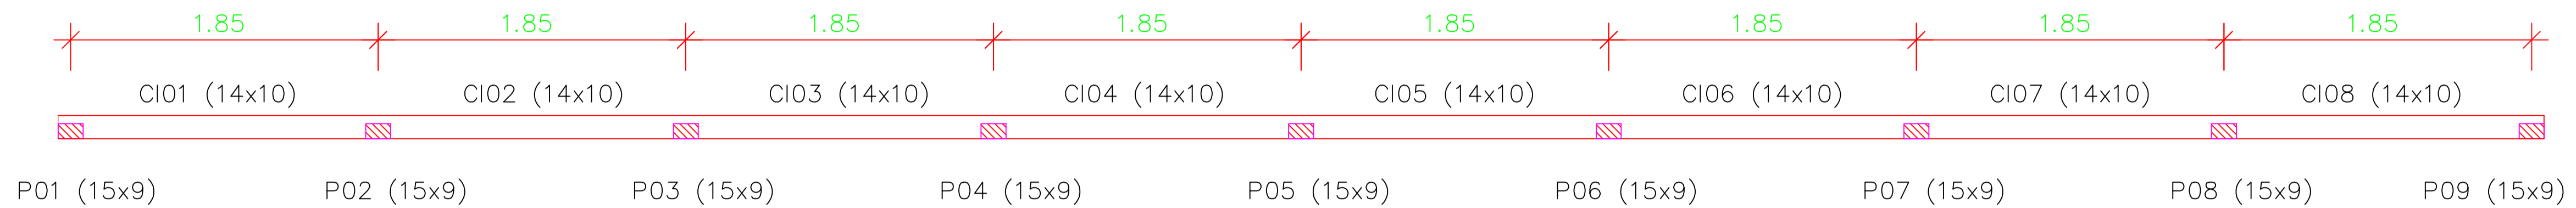

LOCAÇÃO DOS PILARETES E CINTAS INFERIORES (ARQUIBANCADA)

ESCALA _____ 1/25

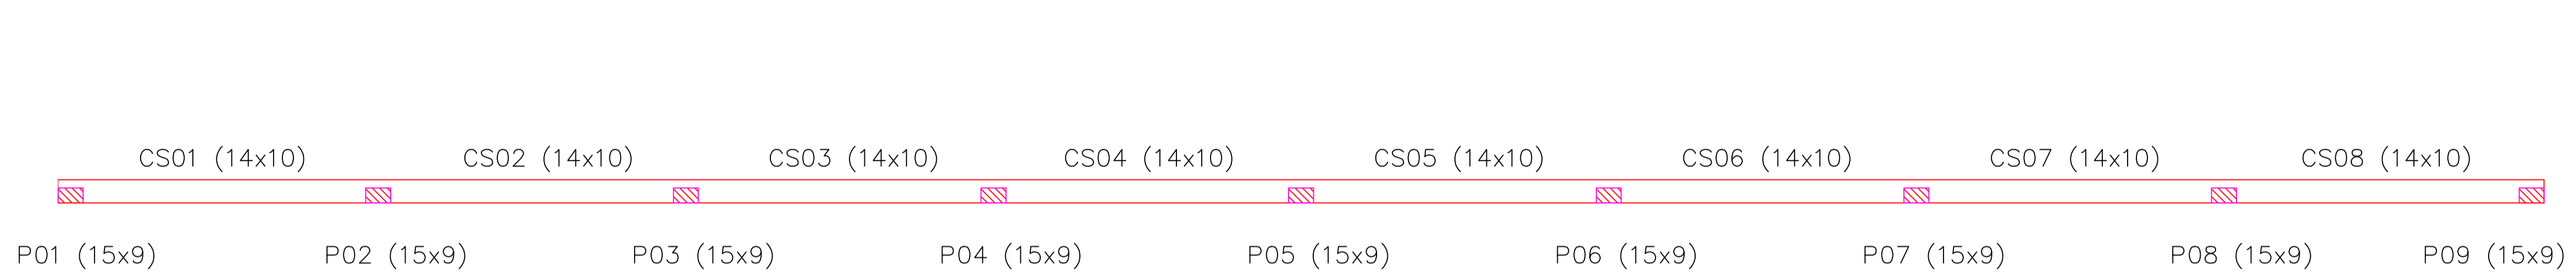


LOCAÇÃO PILARETES E CINTAS SUPERIORES (ARQUIBANCADA)

ESCALA _____ 1/25

QUADRO GERAL - ESTRUTURAL - ARQUIBANCADA						
Estruturas de Concreto Armado	5.0 mm	6.3 mm	8.0 mm	10.0 mm	12.5 mm	
Pilares	6.52	0.00	30.89	0.00	0.00	0.17
Cintas e Vigas	27.84	0.00	0.00	0.00	0.00	0.41
Blocos	0.00	0.00	0.00	0.00	0.00	0.99
Fundação em Pedra Argamassada	0.00	0.00	0.00	0.00	0.00	0.00
Total de Peso de Ferro por Bêbiola (kg) =	34.36	0.00	30.89	0.00	0.00	
Total de Peso de Ferro por Bêbiola c/ perda de 10% (kg) =	37.80	0.00	33.98	0.00	0.00	
Total de Comprimento de Ferro por Bêbiola c/ perda de 10% (m) =	236.25	0.00	84.95	0.00	0.00	

Ø(mm)	4.2	5	6.3	8	10	12.5	16
db(cm)	2.5	2.5	3.5	4	5	6.5	8

NOTAS:
 Fck >= 25,0 MPa (250 Kg/cm²) pilares
 Fck >= 20,0 MPa (200 Kg/cm²) demais peças
 Aço CA-60 e CA-50 "A" ou "B"
 Resistência do terreno: 0,10 MPa (1,00 kg/cm²) a 1,00m (estimado)
 Recobrimento da ferragem de 2,5 cm
 Medidas em centímetros

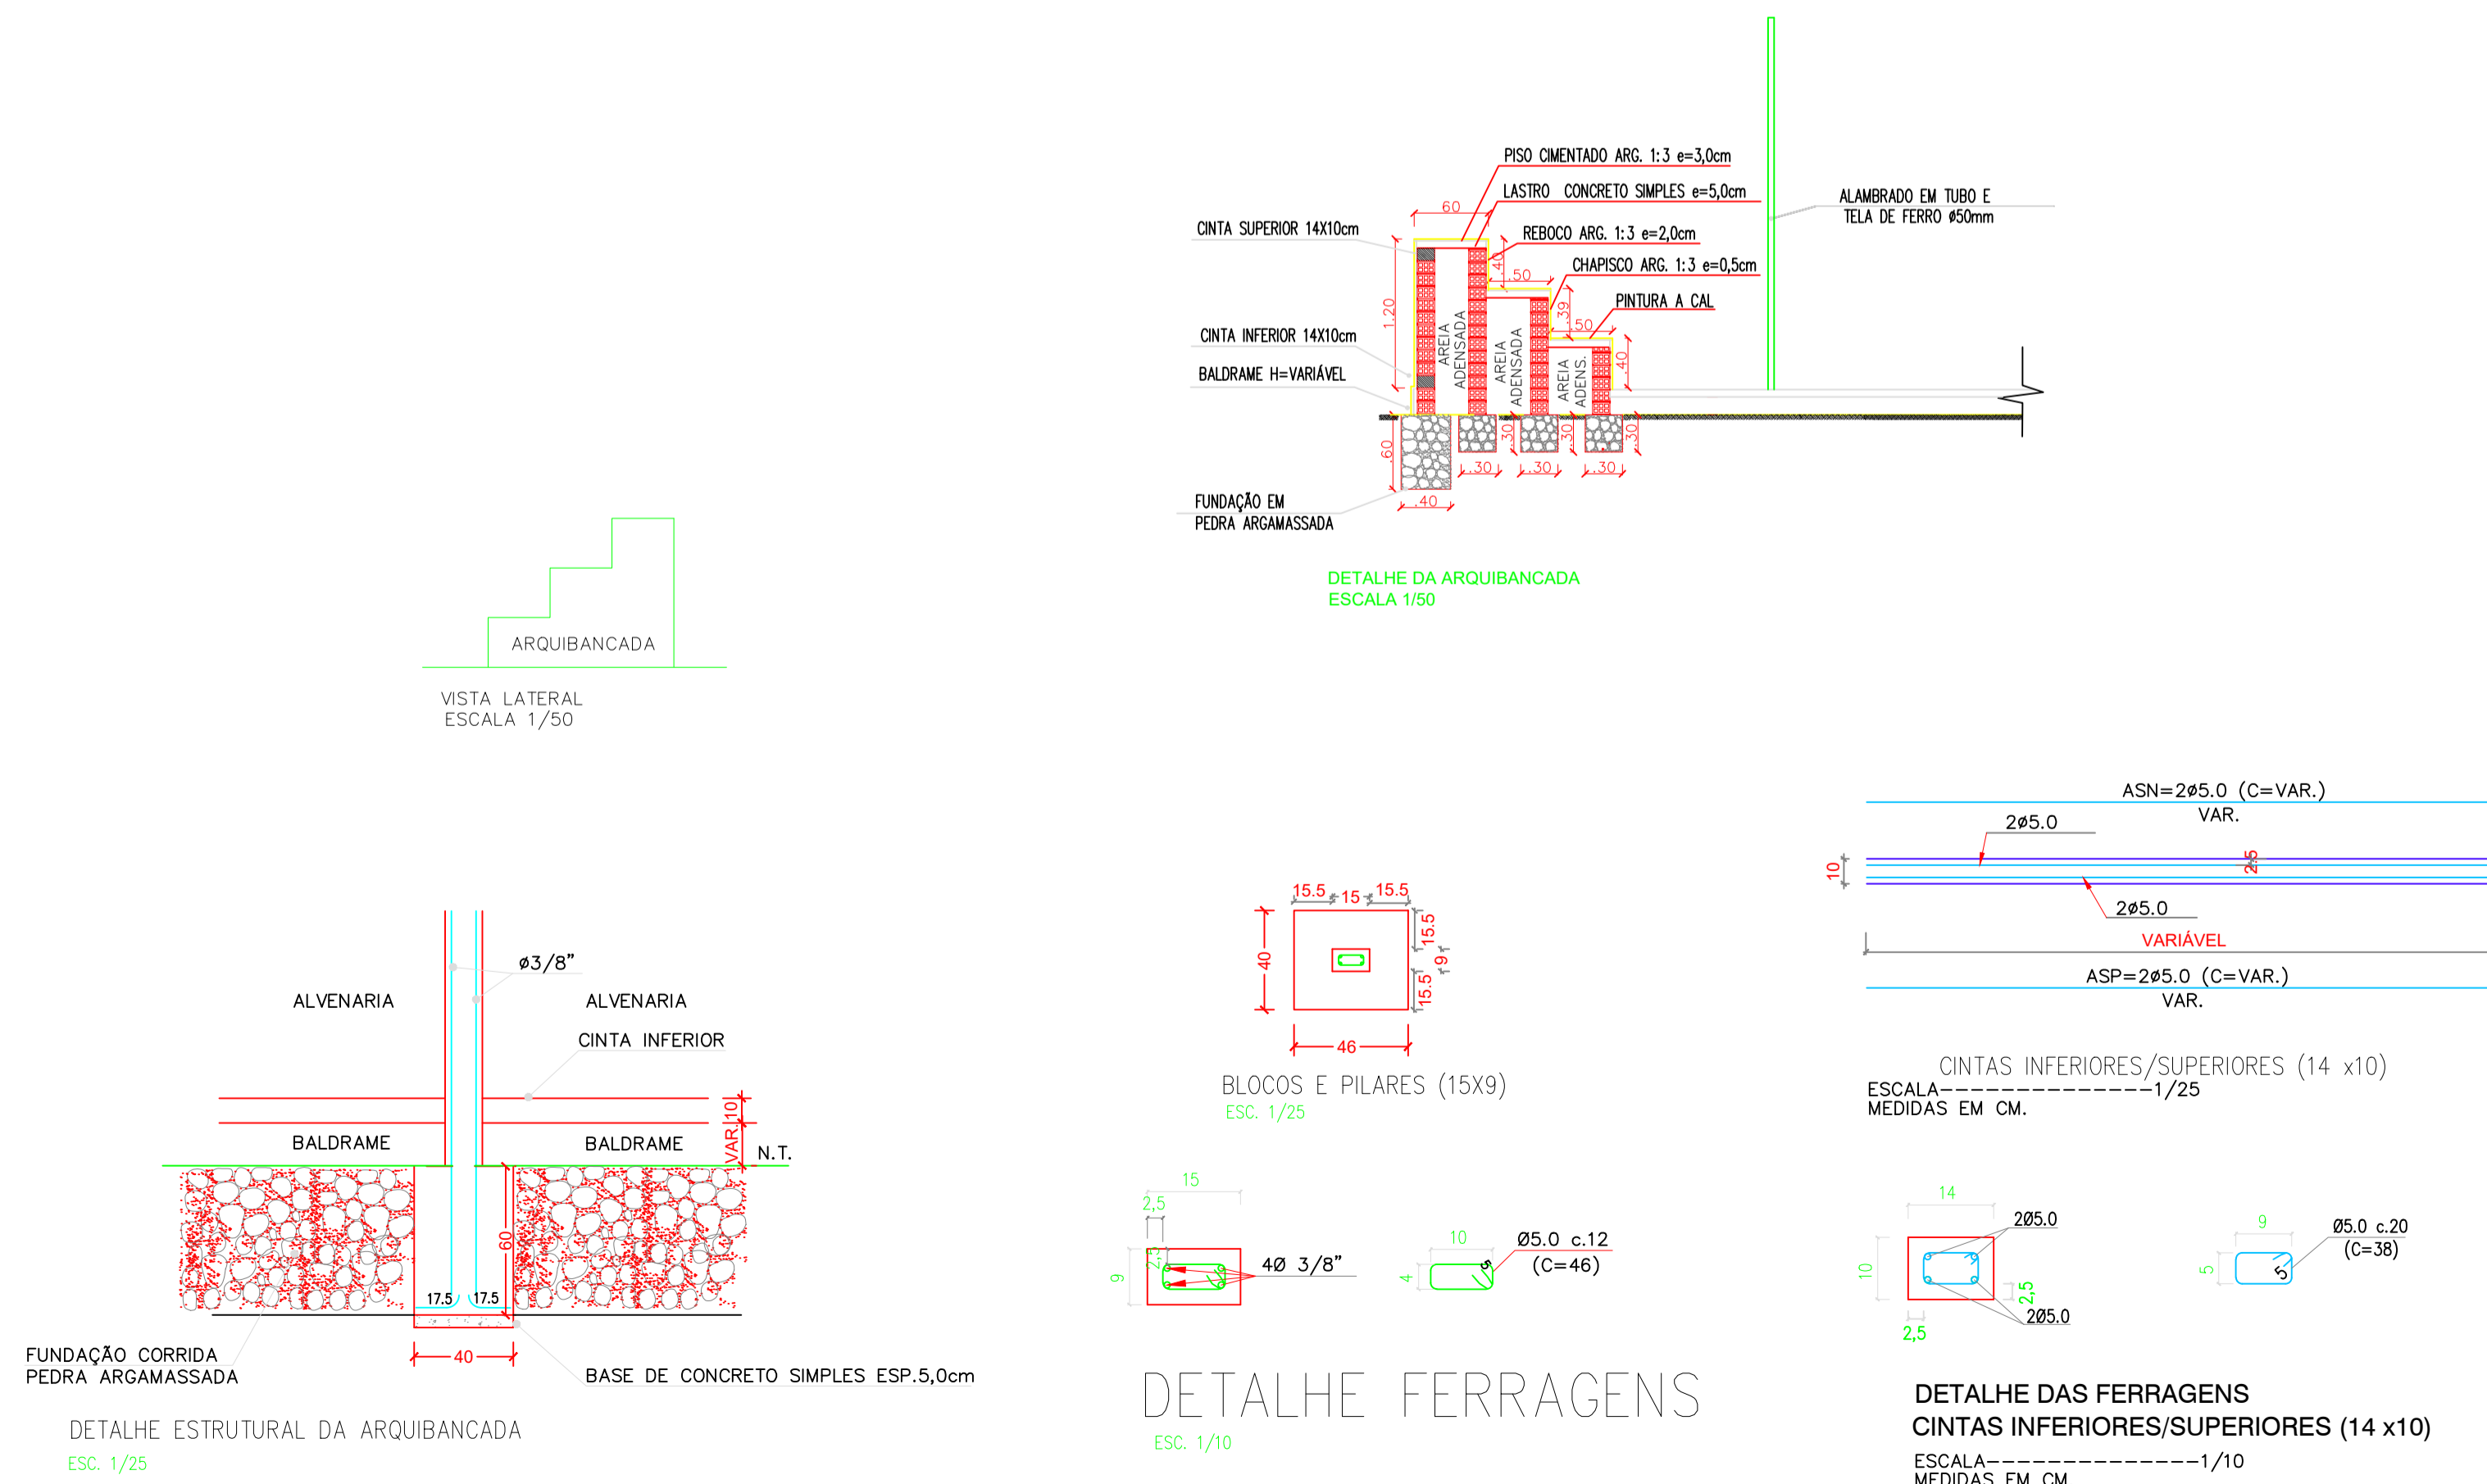

CLIENTE: PREFEITURA MUNICIPAL DE INDIANÓPOLIS - MG.			
PROJETO: CONSTRUÇÃO DE CAMPO DE FUTEBOL SOCIETY NO MUNICÍPIO DE INDIANÓPOLIS-MG.			
ENDEREÇO: RUA HILÁRIO FERREIRA DE SOUZA		ESCALA: INDICADAS	
DESENHO: ESTRUTURA ARQUIBANCADA		MUNICÍPIO: INDIANÓPOLIS - MG	
PROJETISTA / RT: ENG. CIVIL RAFAEL BARBOSA CREA: 201.997/D-MG		DADOS DE CAMPO: DATA: 03/2024 FORMATO: A1	
		FRANCHA N°: 01/01	