



PREFEITURA MUNICIPAL DE INDIANÓPOLIS

SECRETARIA DE OBRAS E SERVIÇOS URBANOS

CNPJ: 18.259.390/0001-84

Praça Urias José da Silva nº 42 – Centro - CEP 38490-000 -Indianópolis - MG

Email: assessoria_gabinete@yahoo.com.br – Telefone: (34) 3245-2587






PREFEITURA MUNICIPAL DE INDIANÓPOLIS

SECRETARIA DE OBRAS E SERVIÇOS URBANOS

CNPJ: 18.259.390/0001-84

Praça Urias José da Silva nº 42 – Centro - CEP 38490-000 -Indianópolis - MG

Email: assessoria_gabinete@yahoo.com.br– Telefone: (34) 3245-2587

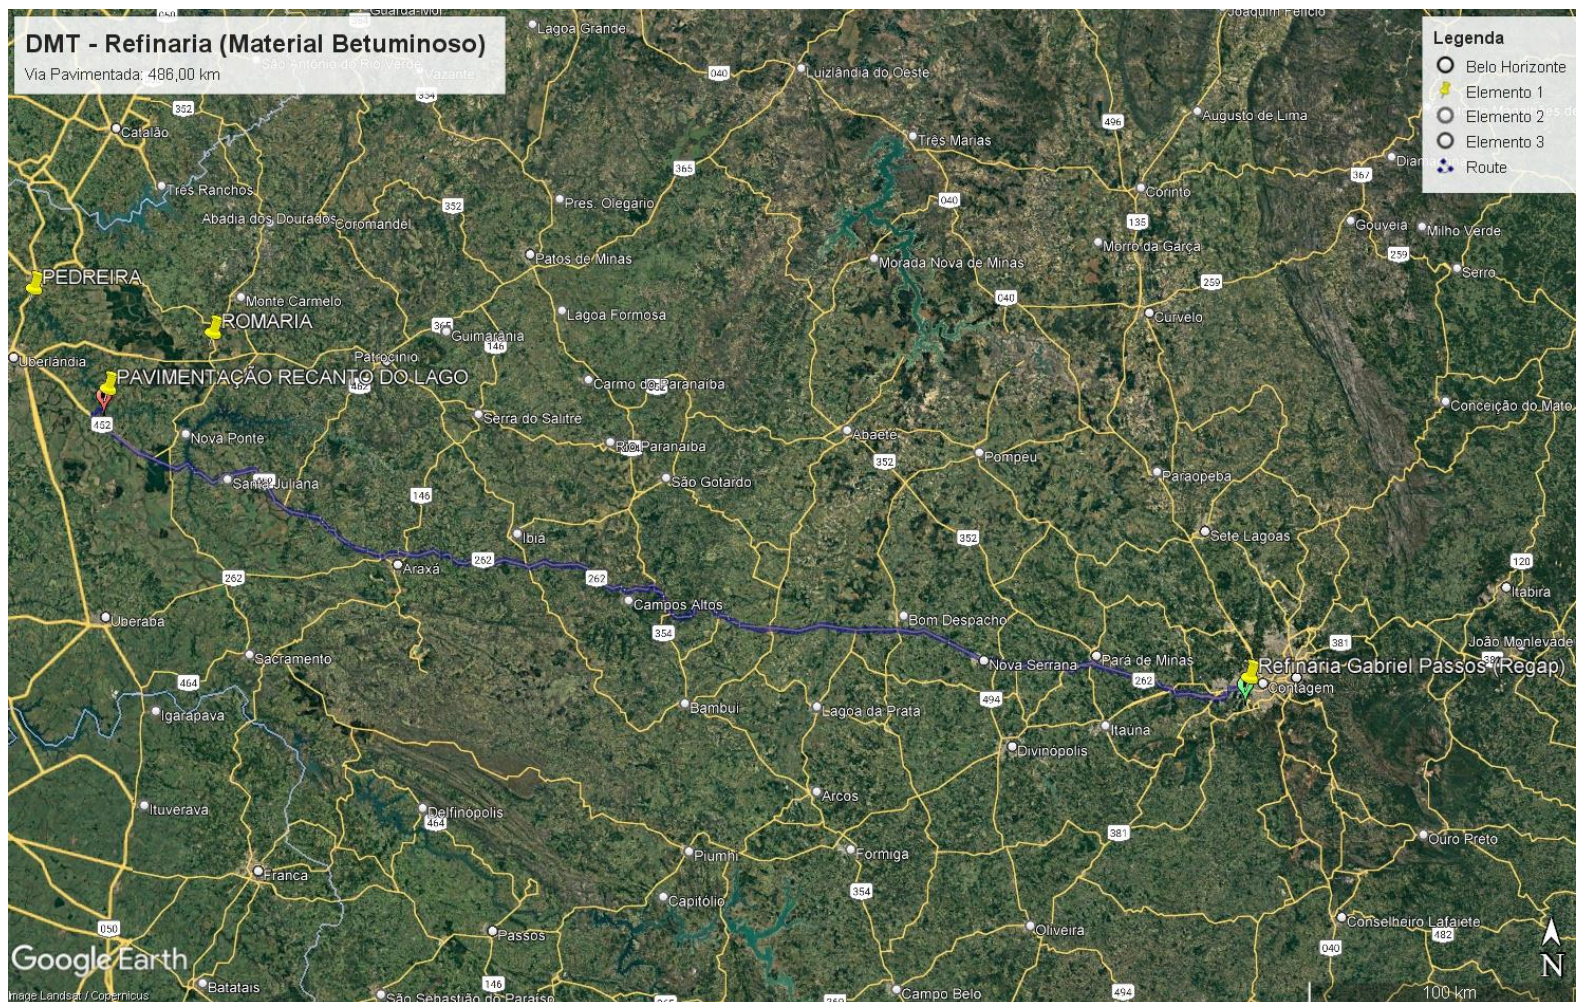

PROJETO DE PAVIMENTAÇÃO DE ESTRADAS BEIRA LAGO - INDIANÓPOLIS – 005141/2023
DISTÂNCIA MÉDIA DE TRANSPORTE

DARLAN DE FREITAS MOURA
CREA: 34.718/D-MG




PREFEITURA MUNICIPAL DE INDIANÓPOLIS

SECRETARIA DE OBRAS E SERVIÇOS URBANOS

CNPJ: 18.259.390/0001-84

Praça Urias José da Silva nº 42 – Centro - CEP 38490-000 -Indianópolis - MG

Email: assessoria_gabinete@yahoo.com.br – Telefone: (34) 3245-2587

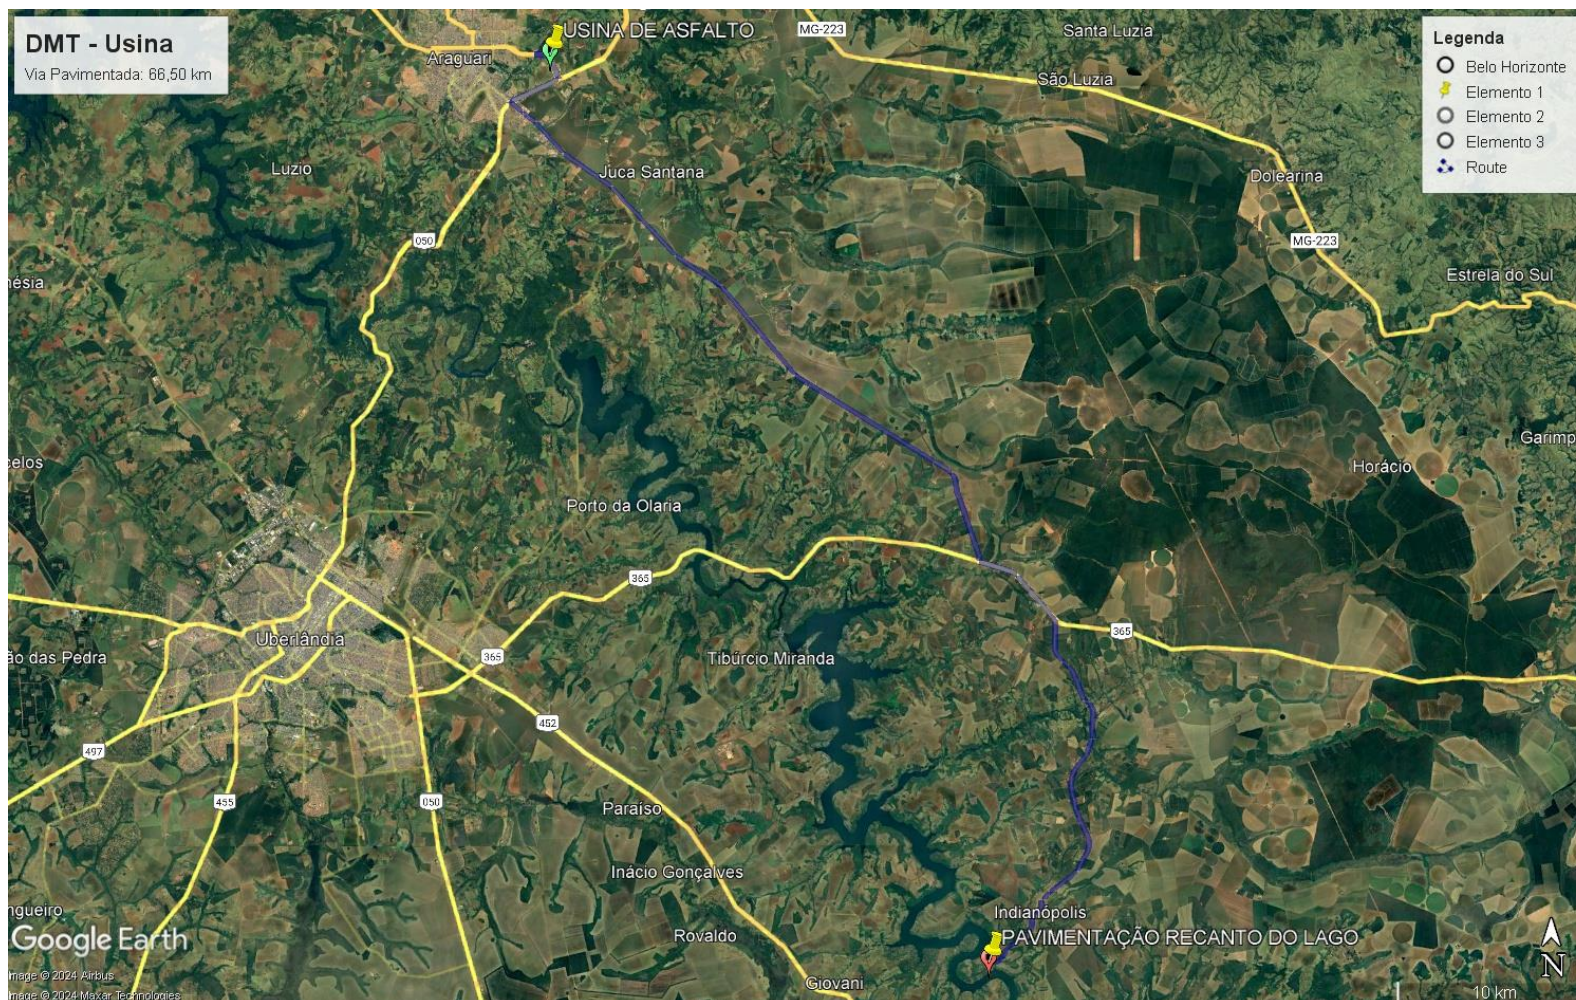

PROJETO DE PAVIMENTAÇÃO DE ESTRADAS BEIRA LAGO - INDIANÓPOLIS – 005141/2023
DISTÂNCIA MÉDIA DE TRANSPORTE

DARLAN DE FREITAS MOURA
CREA: 34.718/D-MG