


FINAL
 LAT: 7 19° 3'52.80"S
 LONG: 47°56'42.81"O

INICIO
 LAT: 19° 3'41.11"S
 LONG: 47°56'27.42"O

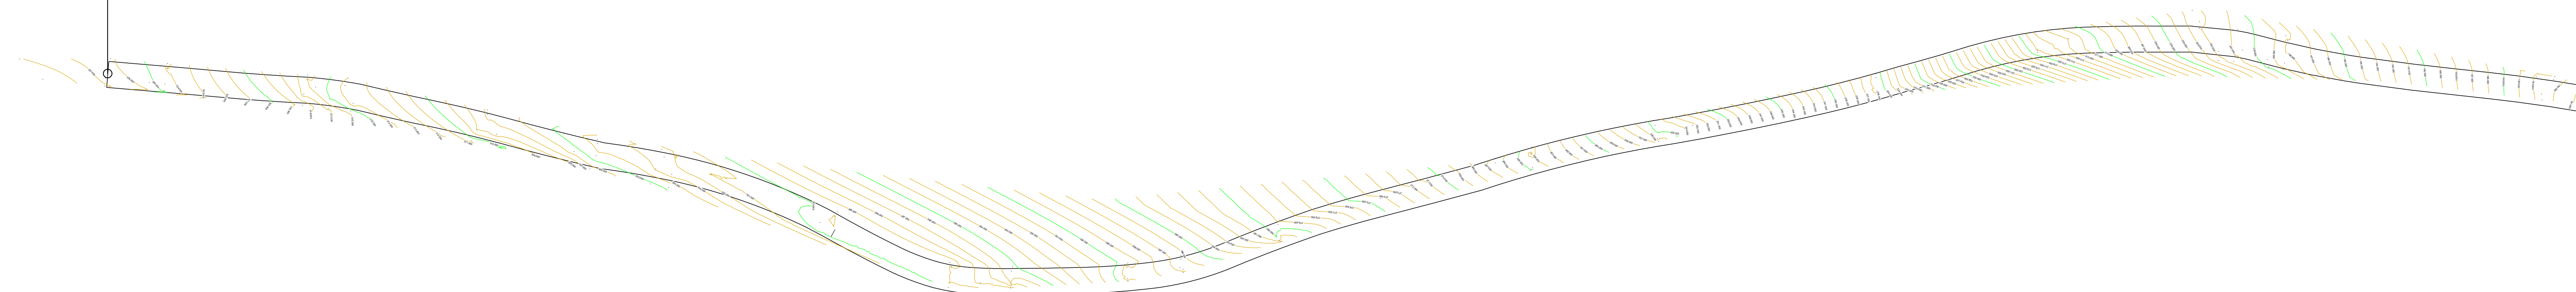

LEVANTAMENTO PLANIALTIMÉTRICO
 ESC: 1:750

REVISÕES			
REV	DATA	REVISADO POR	DESCRIÇÃO
00	16/11/23	DARLAN	EMISSÃO INICIAL

KARAIBA
 CONSULTORIA E PROJETOS
 Rua Coronel Manoel Alves, 189 - sala 3
 B. Fundinho - Uberlândia MG
karaibaassociados@gmail.com (34) 3219-0175

TÍTULO	LEVANTAMENTO PLANIALTIMETRICO	ESCALA:	INDICADAS	FOLHA:	UNICA
OBJETO:	PAVIMENTAÇÃO DE VIAS NO LOTEAMENTO BEIRA LAGO, NO MUNICÍPIO DE INDIANÓPOLIS MG	PROPOSTA:	5141/2023		
ASSINATURAS:	TRECHO: BEIRA LAGO				
PROPR: PREFEITURA MUN.DE INDIANÓPOLIS MG CNPJ: 18.259.390/0001-84	RT: DARLAN DE FREITAS MOURA CREA: 34.718/D-MG				