



PLANTA BAIXA-RECAPEAMENTO
ESC: 1:1.500

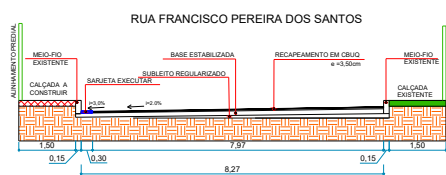

SEÇÃO TRANSVERSAL A-A
ESC: 1:200

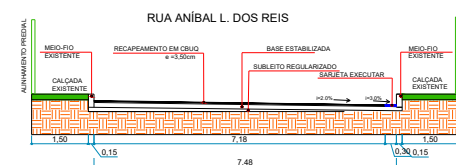


SEÇÃO TRANSVERSAL B-B
ESC: 1:200


RUA FRANCISCO PEREIRA DOS SANTOS			
ELEMENTOS	CALCULO	DIMENSÃO	UNIDADE
SARJETA TRECHO RETO	89,36+116,02+140,49+8,26+135,03	489,16	m
SARJETA TRECHO CURVO	16,62	16,62	m
RECAPEAMENTO:	3.669,58	3.669,58	m ²
CALÇADA A CONSTRUIR	(89,36+116,02+140,49+8,26+135,03)*1,5	733,74	m ²

RUA ANÍBAL DOS REIS			
ELEMENTOS	CALCULO	DIMENSÃO	UNIDADE
SARJETA TRECHO RETO	2,97+73,28	76,25	m
SARJETA TRECHO CURVO	4,2	4,20	m
RECAPEAMENTO:	552,60	552,60	m ²


RUA AARÃO DE OLIVEIRA			
ELEMENTOS	CALCULO	DIMENSÃO	UNIDADE
SARJETA TRECHO RETO	5,21+102,75	107,96	m
SARJETA TRECHO CURVO	3,68+5,06+0,43	9,17	m
RECAPEAMENTO:	804,00	804,00	m ²

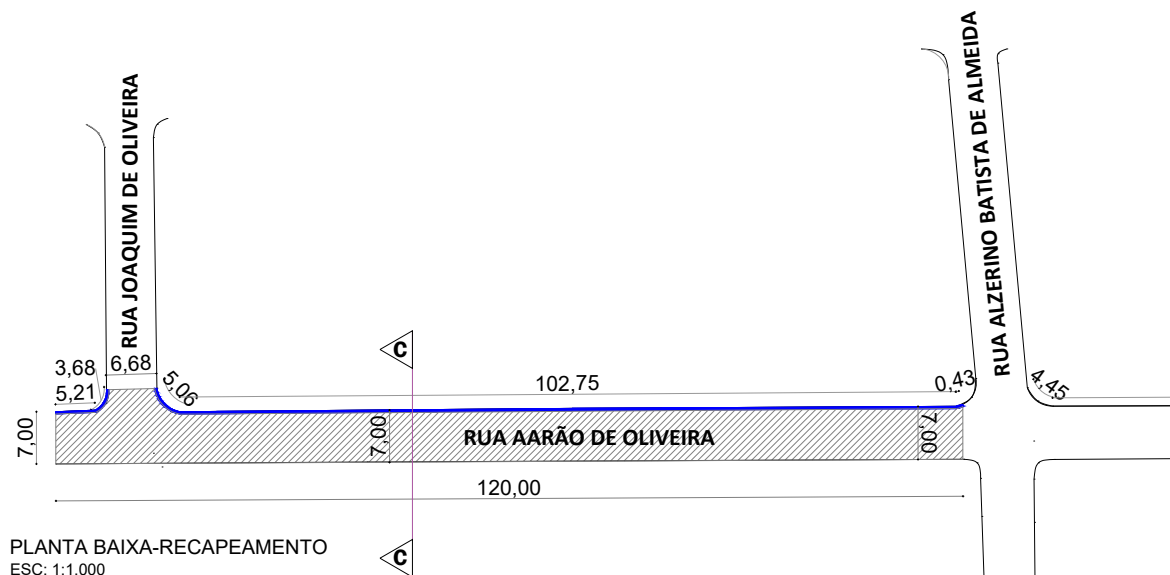


PLANTA BAIXA-RECAPEAMENTO
ESC: 1:1.000

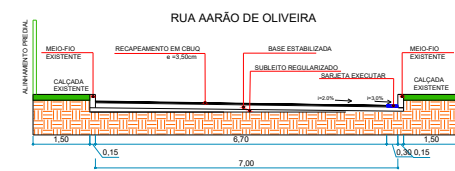

SEÇÃO TRANSVERSAL C-C
ESC: 1:200

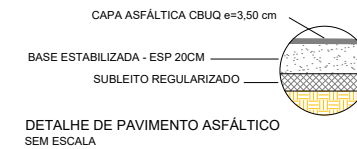

DETALHE DE PAVIMENTO ASFÁLTICO
SEM ESCALA

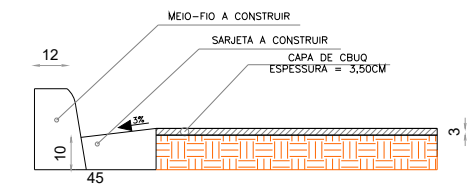

DETALHE SARJETA
SEM ESCALA


REVISÕES			
REV	DATA	REVISADO POR	DESCRIÇÃO
00	16/11/23	DARLAN	EMISSÃO INICIAL

LEGENDA:	
	Meio-fio existente
	Meio-fio a executar
	Sarjeta a executar
	Alinhamento predial
	Área a recapear
	Calçada a construir


KARAIBA
CONSULTORIA E PROJETOS

Av. Nicomedes Alves dos Santos, 3600 - sala 302
B. Morada da Colina - Uberlândia MG
karaibaassociados@gmail.com (34) 3254-8375

TÍTULO	PROJETO DE RECAPEAMENTO	ESCALA:	FOLHA:
OBJETO:	RECAPEAMENTO DE VIAS URBANAS NO MUNICÍPIO DE INDIANÓPOLIS MG	INDICADAS	1/2
ASSINATURAS:		PROPOSTA:	5084/2023
		TRECHO:	URBANO
PROPR:	PREFEITURA MUN. DE INDIANÓPOLIS MG	RT:	DARLAN DE FREITAS MOURA
	CNPJ: 18.259.390/0001-84		CREA: 34.718/D-MG

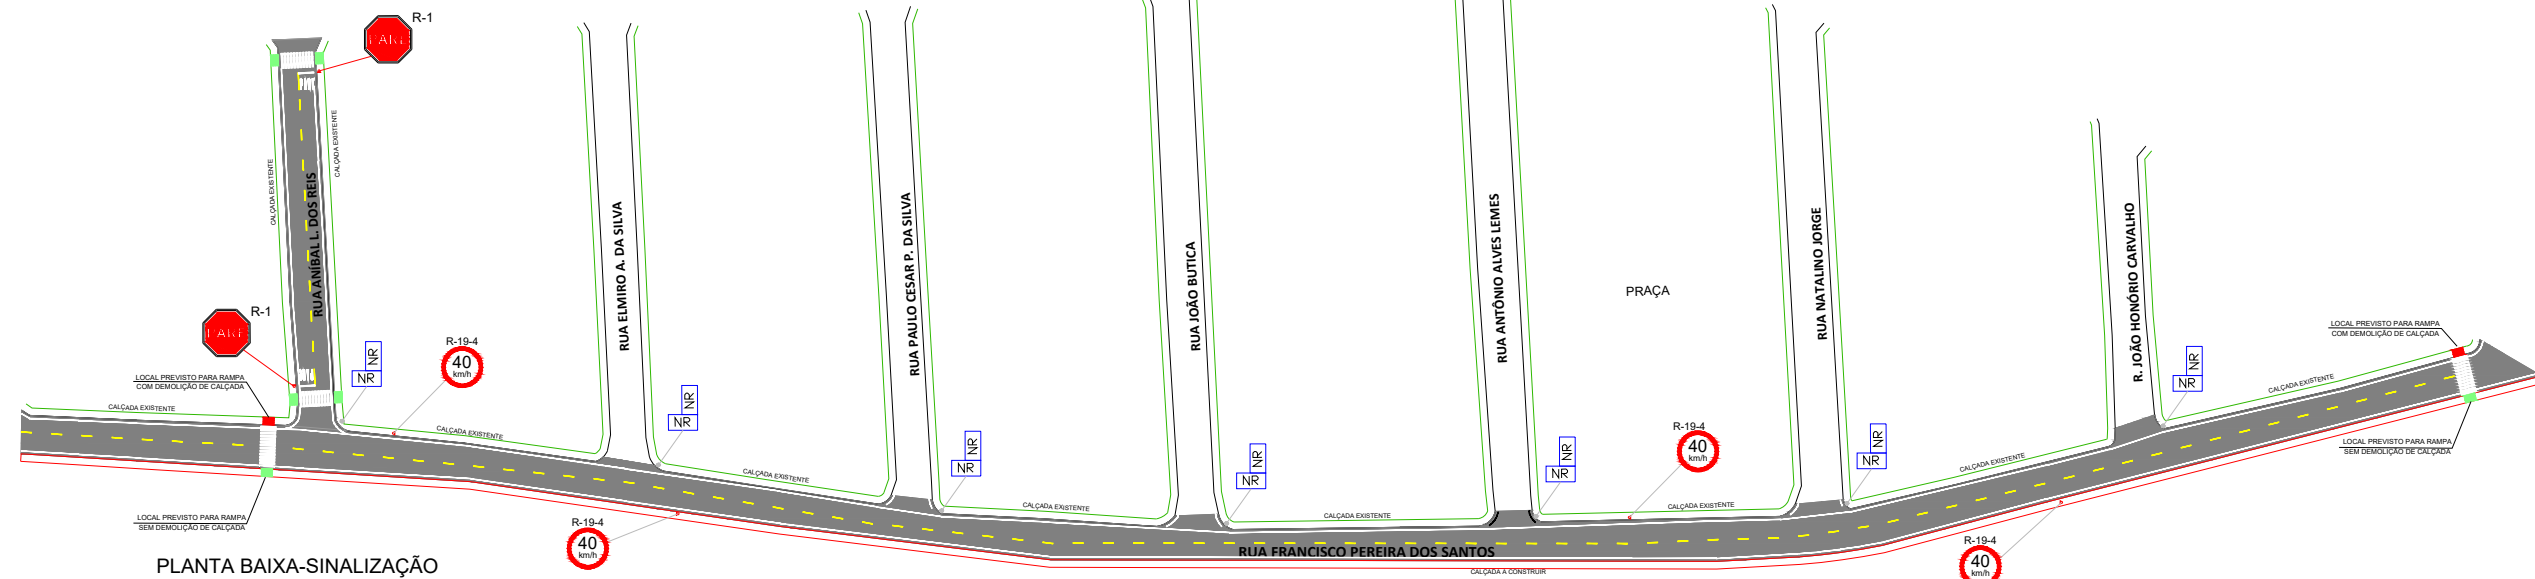

PLANTA BAIXA-SINALIZAÇÃO
ESC: 1:1500

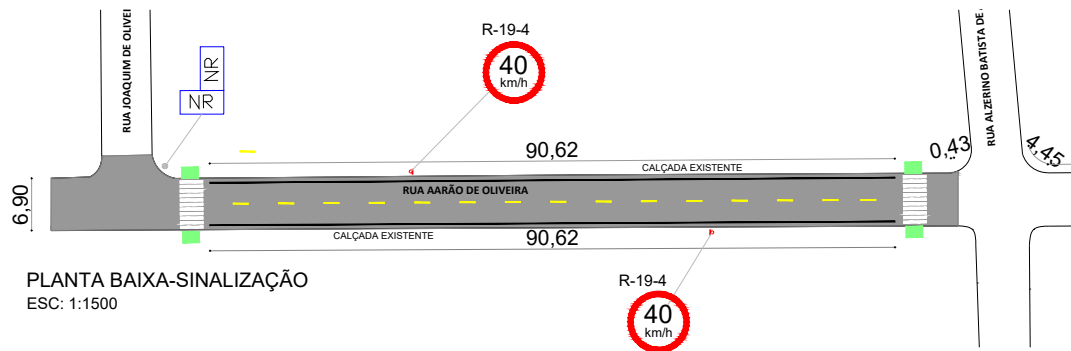

PLANTA BAIXA-SINALIZAÇÃO
ESC: 1:1500

RESUMO QUANTITATIVOS

RUA FRANCISCO PEREIRA DOS SANTOS		
ELEMENTOS	QUANTIDADE	UNIDADE
LFO 2:1	162	m
PLACA R19-4	4	unid.
PLACA NOME RUA	7	unid.
FAIXA PEDESTRES	24,3	m ²
LBO	1999,54	m
RAMPA	4	unid.



RUA ANIBAL DOS REIS		
ELEMENTOS	QUANTIDADE	UNIDADE
LFO 2:1	18	m
PLACA R1(PARE)	2	unid.
PLACA NOME RUA	-	unid.
FAIXA PEDESTRES	19,8	m ²
LBO	142,4	m
RAMPA	4	unid.

RUA AARÃO DE OLIVEIRA		
ELEMENTOS	QUANTIDADE	UNIDADE
LFO 2:1	22	m
PLACA R1	2	unid.
PLACA NOME RUA	1	unid.
FAIXA PEDESTRES	19,8	m ²
LBO	181,24	m
RAMPA	4	unid.


LEGENDA

- NR PLACA COM NOME DAS RUAS/AVENIDAS
- R-1 PLACA PARE OCTOGONAL 0,3818m²
- PINTURA EM PAVIMENTO DE FAIXA DE PEDESTRE

- RAMPA DE ACESSIBILIDADE A CONSTRUIR - TIPO 1 COM DEMOLIÇÃO DE PASSEIO P/ EXECUÇÃO
- RAMPA DE ACESSIBILIDADE A CONSTRUIR - TIPO 2 COM DEMOLIÇÃO DE PASSEIO P/ EXECUÇÃO
- RAMPA DE ACESSIBILIDADE A CONSTRUIR - TIPO 1 SEM DEMOLIÇÃO DE PASSEIO P/ EXECUÇÃO
- RAMPA DE ACESSIBILIDADE A CONSTRUIR - TIPO 2 SEM DEMOLIÇÃO DE PASSEIO P/ EXECUÇÃO

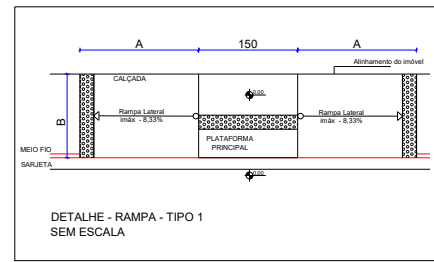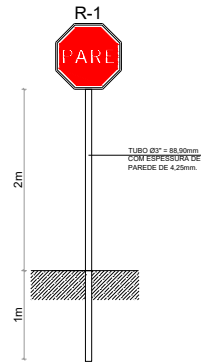

FUNDAÇÃO MÍNIMA PARA POSTES NÃO CRAVADOS
ESC:1:100

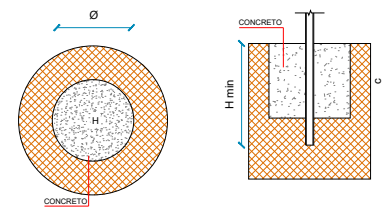


L = Maior dimensão da seção do perfil

L(mm)	Ø(m)	C(m)	H mínima(mm)
250	1,00	1,00	2,00
200	0,80	0,80	1,50
150	0,70	0,70	1,50
130	0,60	0,60	1,50
100	0,50	0,50	1,00
Ø100	0,50	0,50	1,00
Ø65	0,30	0,30	0,80

Fonte: NBR 14962

DETALHES DE SINALIZAÇÃO HORIZONTAL

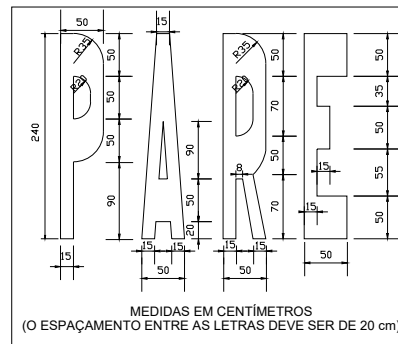

LEGENDA

R 19-4



PLACA DE VELOCIDADE CIRCULAR: 0,1963m²

R-1



PLACA PARE OCTOGONAL: 0,3818m²

PINTURA EM PAVIMENTO DE FAIXA DE PEDESTRE

LFO-2 1:2(2x4x0.10)



RAMPA DE ACESSIBILIDADE A CONSTRUIR - TIPO 1 COM DEMOLIÇÃO DE PASSEIO P/ EXECUÇÃO

RAMPA DE ACESSIBILIDADE A CONSTRUIR - TIPO 1 SEM DEMOLIÇÃO DE PASSEIO P/ EXECUÇÃO

RAMPA DE ACESSIBILIDADE A CONSTRUIR - TIPO 2 COM DEMOLIÇÃO DE PASSEIO P/ EXECUÇÃO

RAMPA DE ACESSIBILIDADE A CONSTRUIR - TIPO 2 SEM DEMOLIÇÃO DE PASSEIO P/ EXECUÇÃO

REVISÕES			
REV	DATA	REVISADO POR	DESCRIÇÃO
00	16/11/23	DARLAN	EMISSÃO INICIAL

LEGENDA:

- Meio-fio existente
- Meio-fio a executar
- Sarjeta a executar
- Alinhamento predial
- Área a recapear
- Calçada a construir

KARAIBA
CONSULTORIA E PROJETOS

Av. Nicomedes Alves dos Santos, 3600 - sala 302
B. Morada da Colina - Uberlândia MG
karaibaassociados@gmail.com (34) 3254-8375

TÍTULO	PROJETO DE RECAPEAMENTO	ESCALA:	INDICADAS	FOLHA:	2/2
OBJETO:	RECAPEAMENTO DE VIAS URBANAS NO MUNICÍPIO DE INDIANÓPOLIS MG	PROPOSTA:	5084/2023	TRECHO:	URBANO
ASSINATURAS:					
PROPR:	PREFEITURA MUN. DE INDIANÓPOLIS MG CNPJ: 18.259.390/0001-84	RT:	DARLAN DE FREITAS MOURA CREA: 34.718/D-MG		