




FACHADA PRINCIPAL/ RUA GETÚLIO MAGALHÃES  
ESCALA 1:50

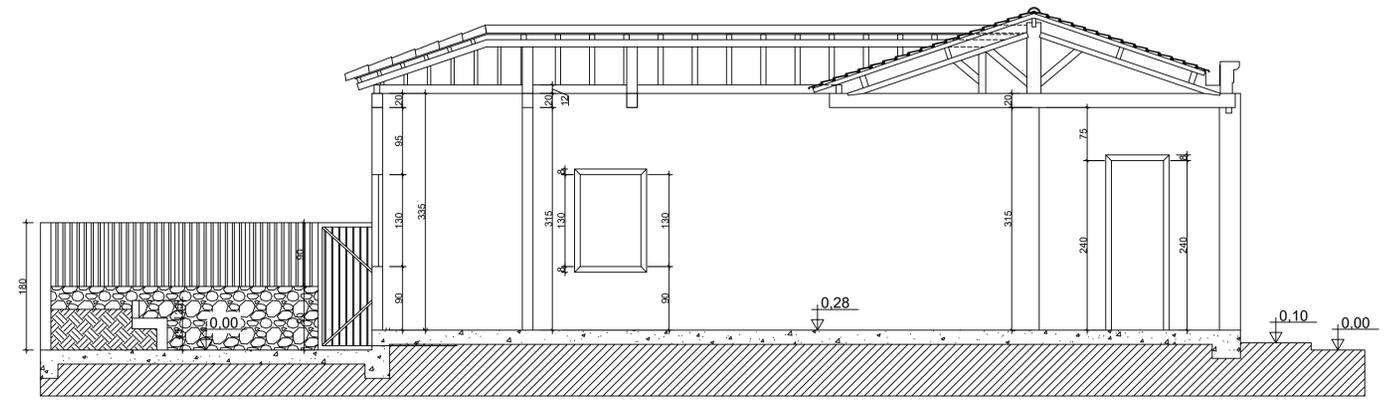


CORTE AA  
ESCALA 1:100

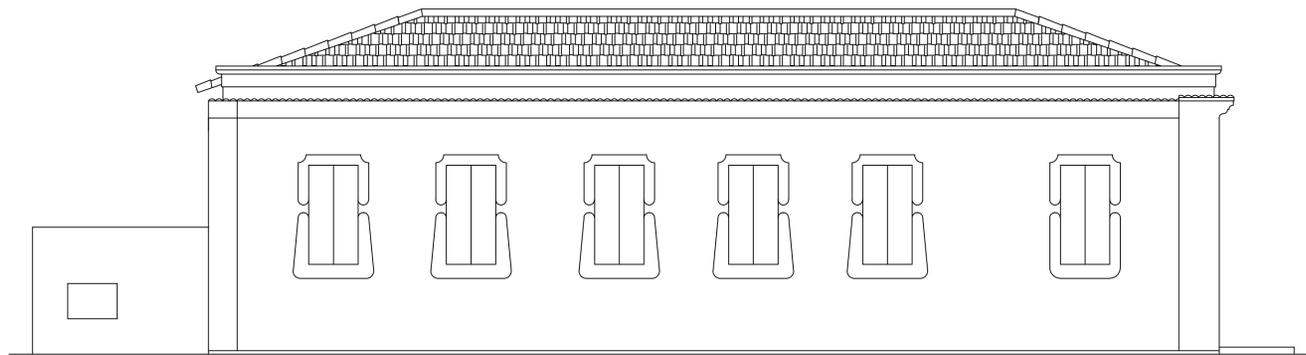


FACHADA LATERAL DIREITA/ RUA SANTA ANA  
ESCALA 1:50

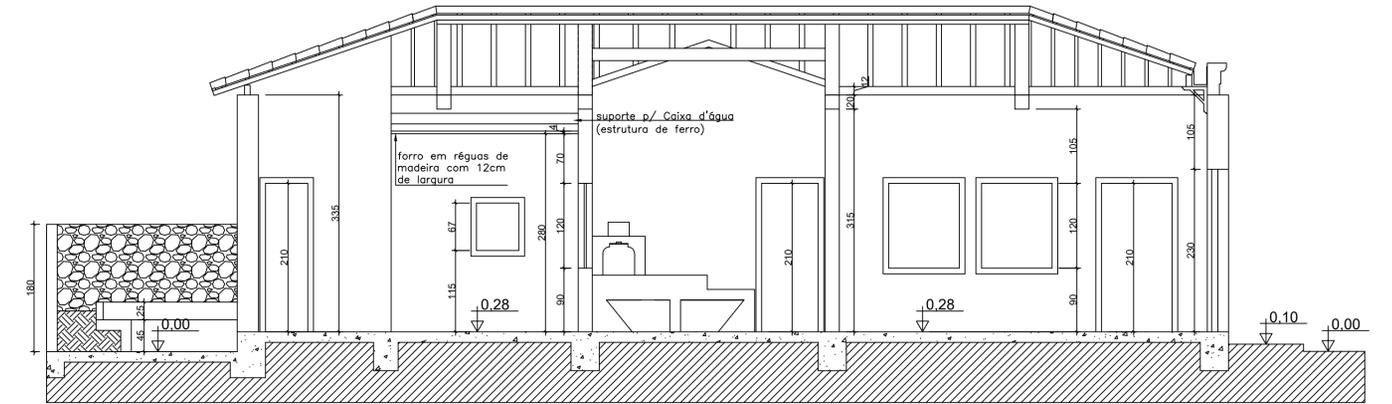


CORTE BB  
ESCALA 1:100

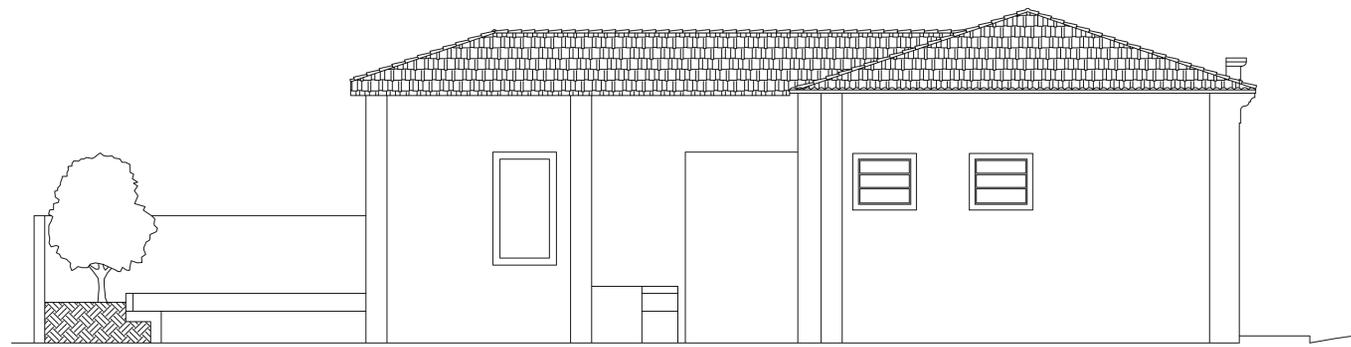


FACHADA POSTERIOR  
ESCALA 1:50

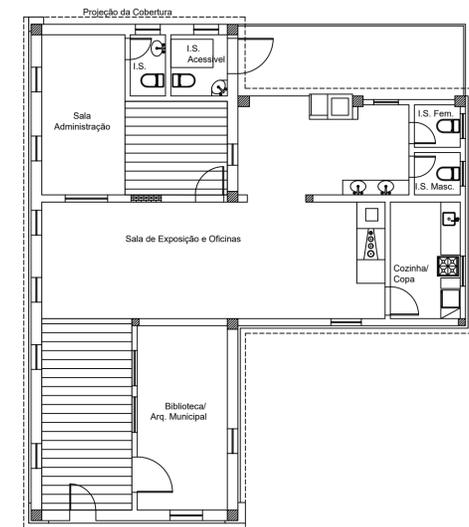

PLANTA FORRO  
ESCALA 1:100

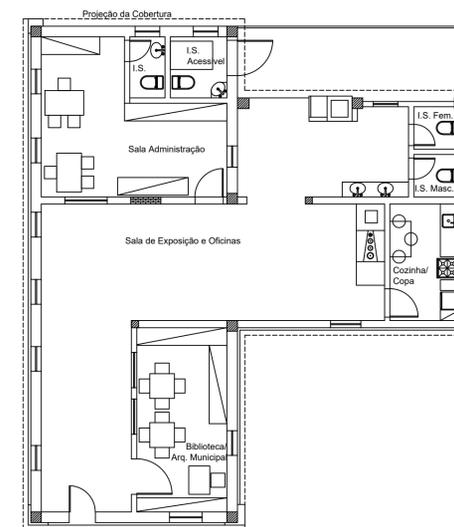

PLANTA LAYOUT  
ESCALA 1:100

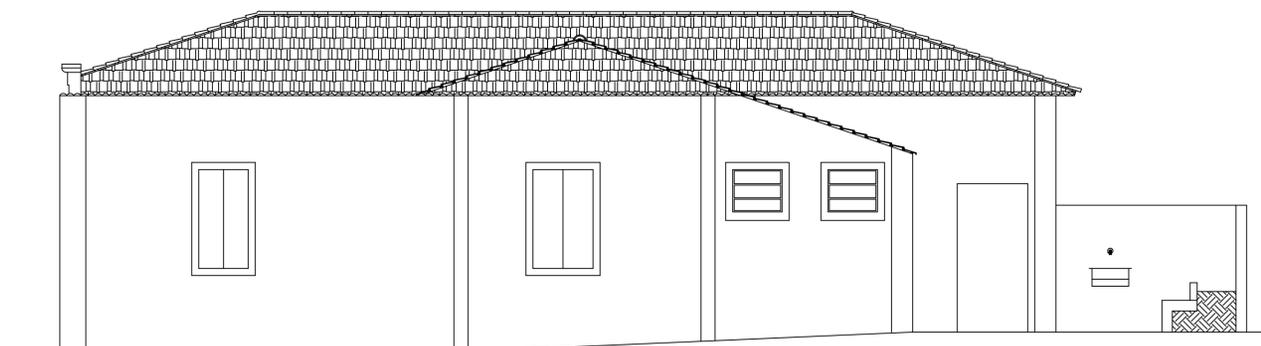

FACHADA LATERAL ESQUERDA  
ESCALA 1:50

Nota: No Corte AA o telhado foi desenhado de maneira a mostrar, de forma global, toda a sua estrutura para melhor entendimento da obra a ser executada.

	MEMÓRIA ARQUITETURA LTDA Rua Santa Rita Durão, nº 347/1401. Bairro Funcionários. BH/MG Tel: (31) 9 878505614 www.memoriaarquitectura.com.br	CAU: 7751-8 CEP: 30140-110	
	CARIMBO	TÍTULO ANTEPROJETO DE RESTAURO DA EDIFICAÇÃO À RUA GETÚLIO MAGALHÃES Nº 192	Município: Indianópolis/MG. Distrito: Sede. ENDEREÇO: Rua Getúlio Magalhães, nº 192.
CONTEÚDO: Fachada Lateral Direita, Fachada Lateral Esquerda, Fachada Frontal, Fachada Posterior, Corte AA, Corte BB, Planta Layout, Planta Forro			A1
RESPONSÁVEIS TÉCNICOS Alexandre Borim Coda Dias CAU: A36591-2 Raquel Córdova Christóforo CAU: A38828-9			Indicada
ELABORAÇÃO Memória Arquitetura LTDA			02/03
DATA Dez./2020	REVISÃO	DATA Ago./2022	REVISÃO