




# PREFEITURA MUNICIPAL DE INDIANÓPOLIS

SECRETARIA DE OBRAS E SERVIÇOS URBANOS

CNPJ: 18.259.390/0001-84

Praça Urias José da Silva nº 42 – Centro - CEP 38490-000 -Indianópolis - MG

Email: assessoria\_gabinete@yahoo.com.br– Telefone: (34) 3245-2587

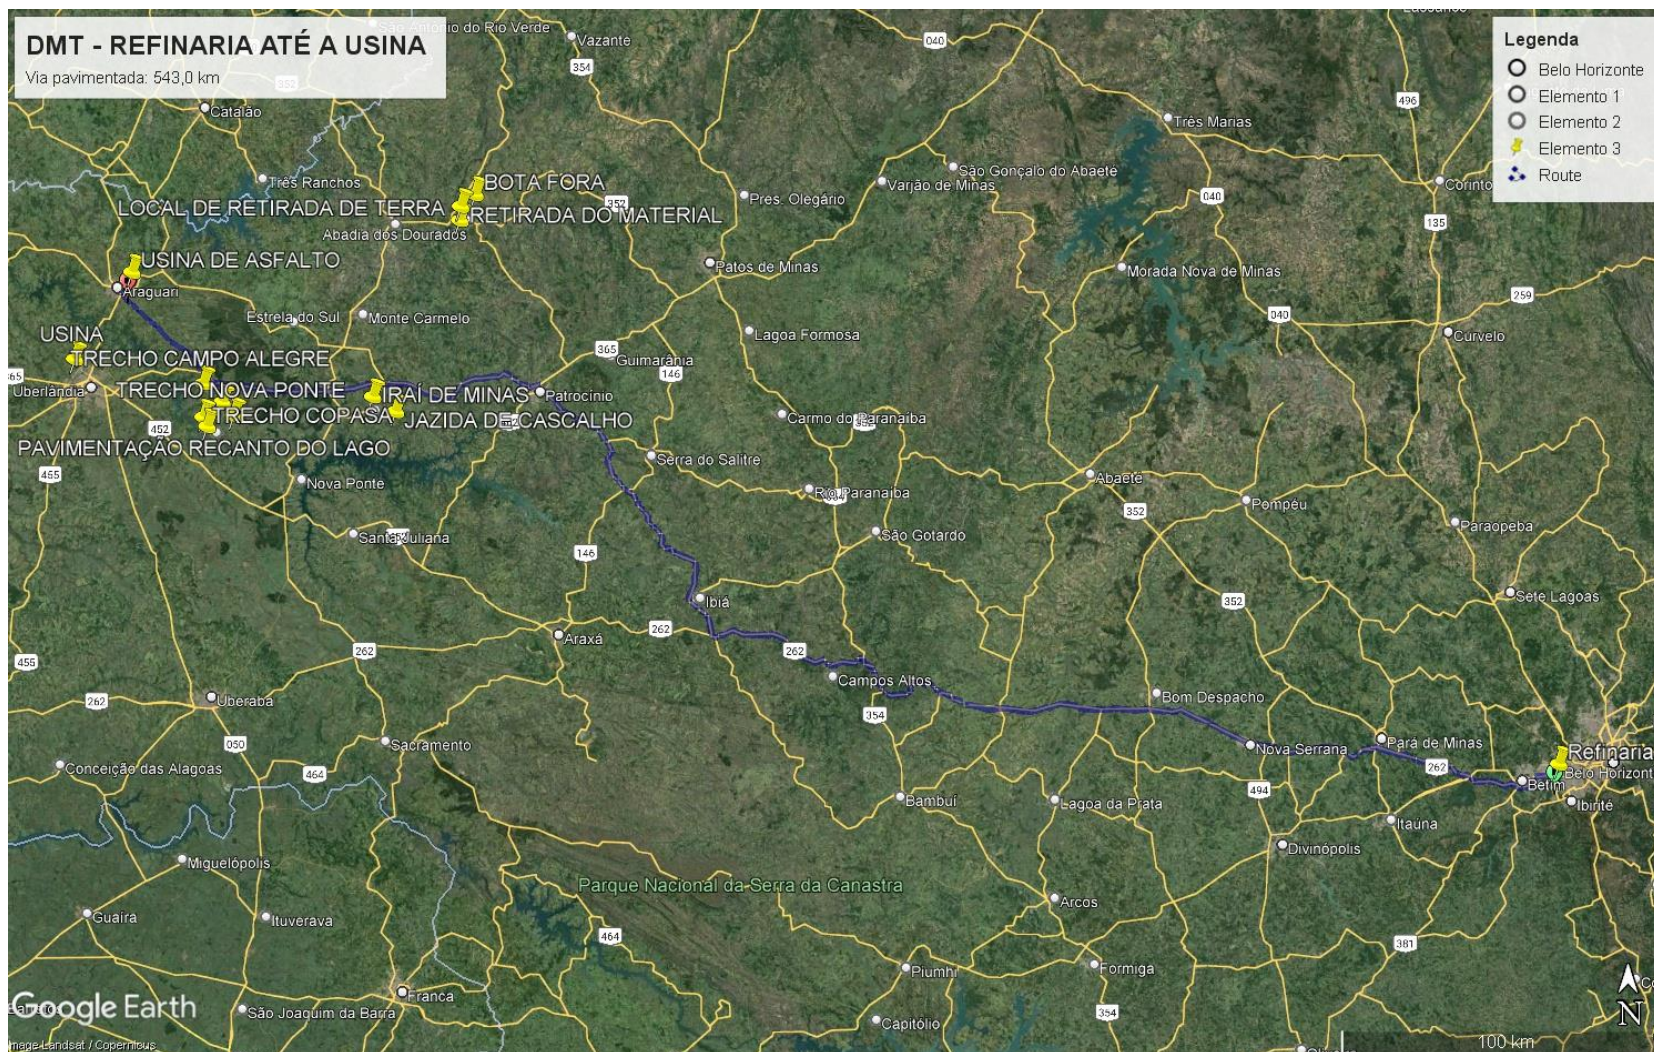

PROJETO DE PAVIMENTAÇÃO DE ESTRADA VICINAL RURAL- INDIANÓPOLIS - NOVA PONTE / ZONA RURAL  
DISTÂNCIA MÉDIA DE TRANSPORTE

DARLAN DE FREITAS MOURA  
CREA: 34.718/D-MG






## PREFEITURA MUNICIPAL DE INDIANÓPOLIS

SECRETARIA DE OBRAS E SERVIÇOS URBANOS

CNPJ: 18.259.390/0001-84

Praça Urias José da Silva nº 42 – Centro - CEP 38490-000 -Indianópolis - MG

Email: assessoria\_gabinete@yahoo.com.br– Telefone: (34) 3245-2587

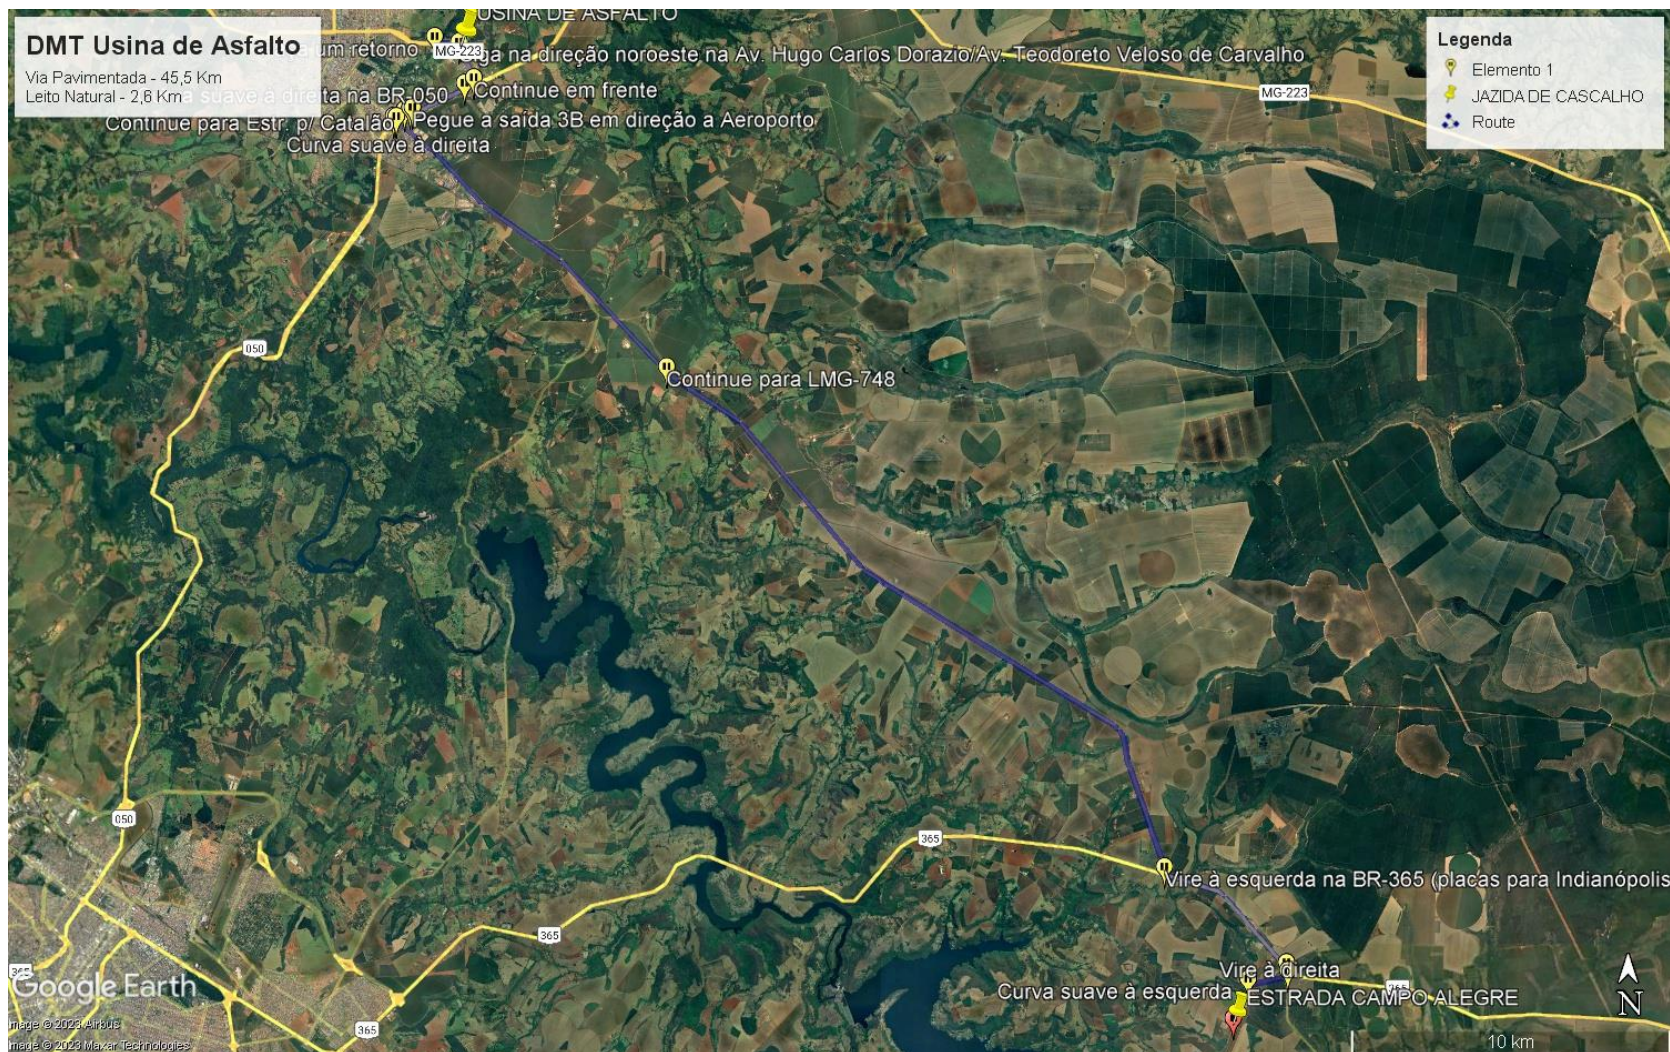

PROJETO DE PAVIMENTAÇÃO DE ESTRADA VICINAL RURAL- INDIANÓPOLIS - NOVA PONTE / ZONA RURAL  
DISTÂNCIA MÉDIA DE TRANSPORTE

DARLAN DE FREITAS MOURA  
CREA: 34.718/D-MG





## PREFEITURA MUNICIPAL DE INDIANÓPOLIS

SECRETARIA DE OBRAS E SERVIÇOS URBANOS

CNPJ: 18.259.390/0001-84

Praça Urias José da Silva nº 42 – Centro - CEP 38490-000 -Indianópolis - MG

Email: assessoria\_gabinete@yahoo.com.br– Telefone: (34) 3245-2587



PROJETO DE PAVIMENTAÇÃO DE ESTRADA VICINAL RURAL- INDIANÓPOLIS - NOVA PONTE / ZONA RURAL  
DISTÂNCIA MÉDIA DE TRANSPORTE

DARLAN DE FREITAS MOURA  
CREA: 34.718/D-MG





## PREFEITURA MUNICIPAL DE INDIANÓPOLIS

SECRETARIA DE OBRAS E SERVIÇOS URBANOS

CNPJ: 18.259.390/0001-84

Praça Urias José da Silva nº 42 – Centro - CEP 38490-000 -Indianópolis - MG

Email: assessoria\_gabinete@yahoo.com.br– Telefone: (34) 3245-2587








## PREFEITURA MUNICIPAL DE INDIANÓPOLIS

SECRETARIA DE OBRAS E SERVIÇOS URBANOS

CNPJ: 18.259.390/0001-84

Praça Urias José da Silva nº 42 – Centro - CEP 38490-000 -Indianópolis - MG

Email: assessoria\_gabinete@yahoo.com.br – Telefone: (34) 3245-2587

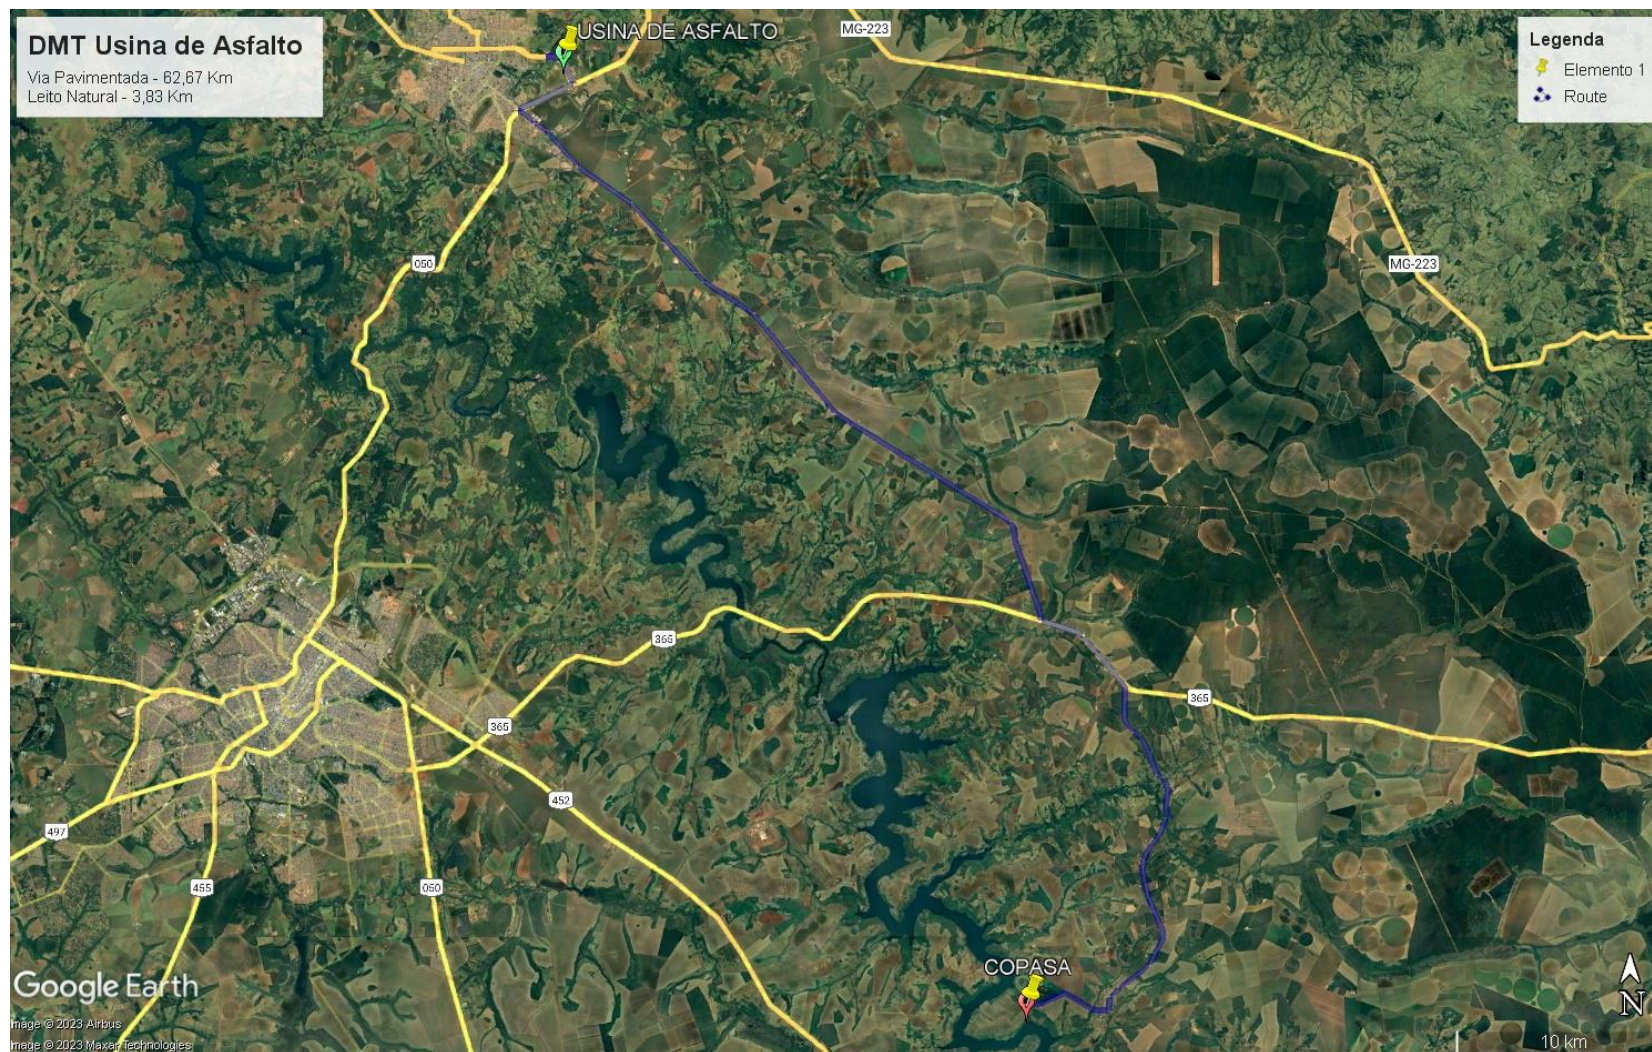

PROJETO DE PAVIMENTAÇÃO DE ESTRADA VICINAL RURAL- INDIANÓPOLIS - NOVA PONTE / ZONA RURAL  
DISTÂNCIA MÉDIA DE TRANSPORTE

DARLAN DE FREITAS MOURA  
CREA: 34.718/D-MG





## PREFEITURA MUNICIPAL DE INDIANÓPOLIS

SECRETARIA DE OBRAS E SERVIÇOS URBANOS

CNPJ: 18.259.390/0001-84

Praça Urias José da Silva nº 42 – Centro - CEP 38490-000 -Indianópolis - MG

Email: assessoria\_gabinete@yahoo.com.br – Telefone: (34) 3245-2587



PROJETO DE PAVIMENTAÇÃO DE ESTRADA VICINAL RURAL- INDIANÓPOLIS - NOVA PONTE / ZONA RURAL  
DISTÂNCIA MÉDIA DE TRANSPORTE

DARLAN DE FREITAS MOURA  
CREA: 34.718/D-MG






## PREFEITURA MUNICIPAL DE INDIANÓPOLIS

SECRETARIA DE OBRAS E SERVIÇOS URBANOS

CNPJ: 18.259.390/0001-84

Praça Urias José da Silva nº 42 – Centro - CEP 38490-000 -Indianópolis - MG

Email: assessoria\_gabinete@yahoo.com.br – Telefone: (34) 3245-2587

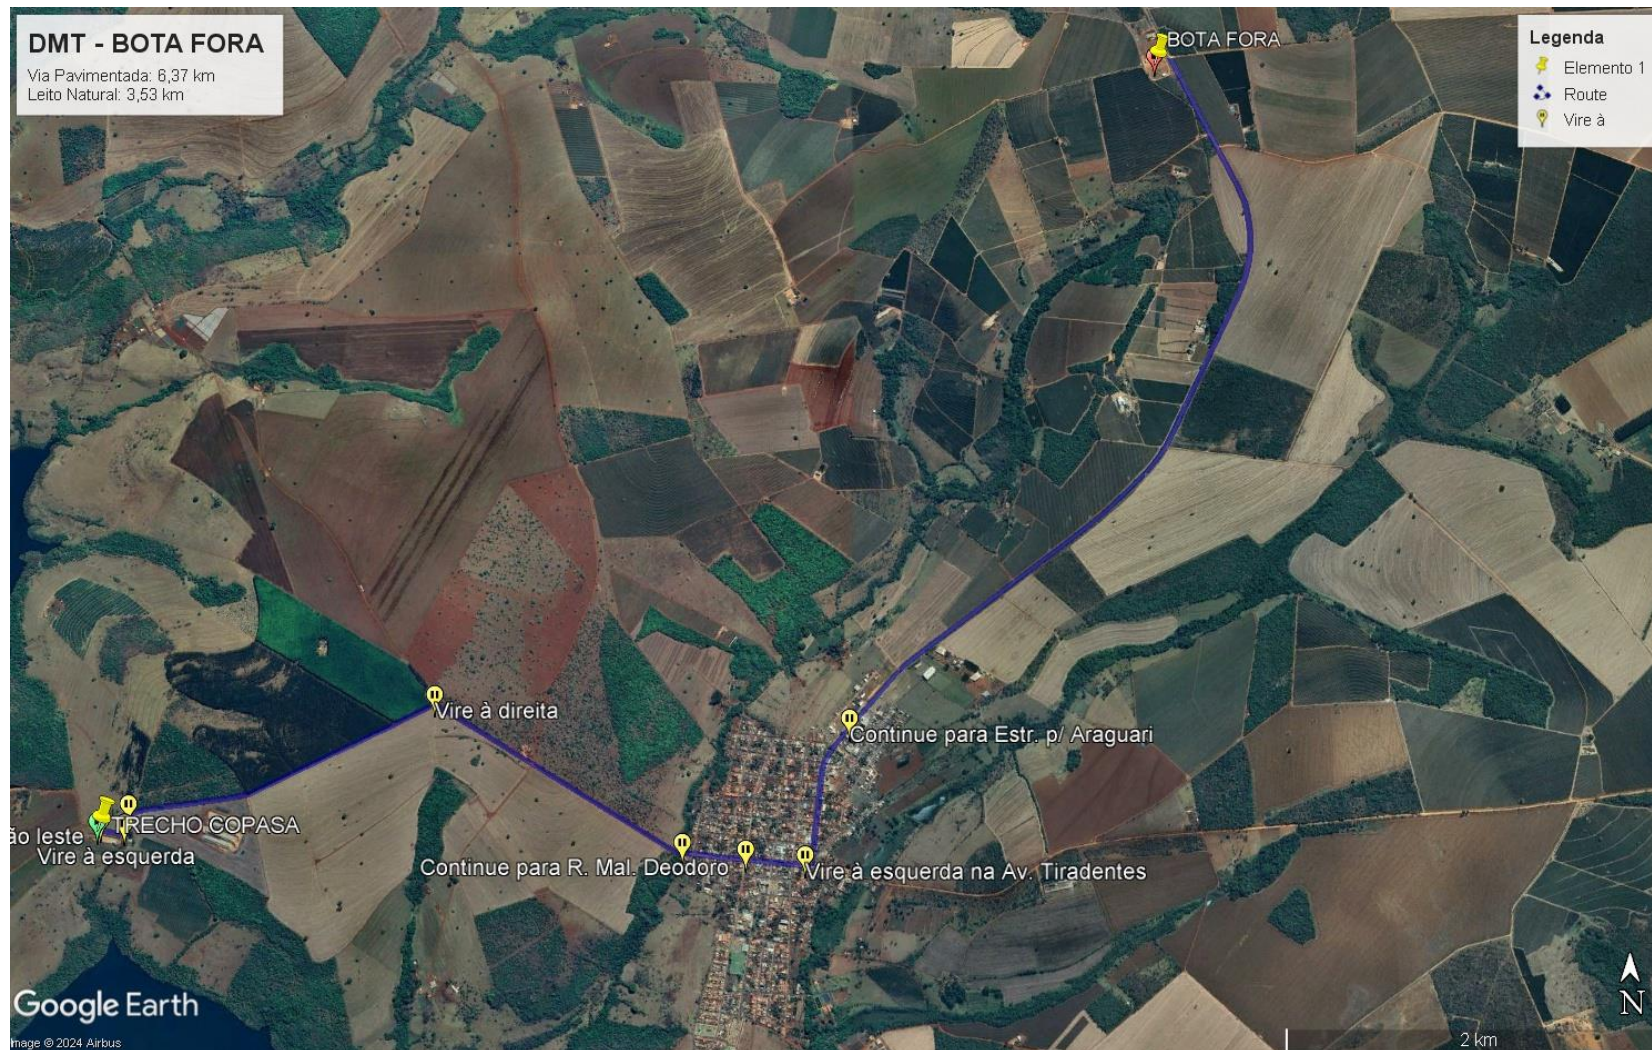

PROJETO DE PAVIMENTAÇÃO DE ESTRADA VICINAL RURAL- INDIANÓPOLIS - NOVA PONTE / ZONA RURAL  
DISTÂNCIA MÉDIA DE TRANSPORTE

DARLAN DE FREITAS MOURA  
CREA: 34.718/D-MG






# PREFEITURA MUNICIPAL DE INDIANÓPOLIS

SECRETARIA DE OBRAS E SERVIÇOS URBANOS

CNPJ: 18.259.390/0001-84

Praça Urias José da Silva nº 42 – Centro - CEP 38490-000 -Indianópolis - MG

Email: assessoria\_gabinete@yahoo.com.br – Telefone: (34) 3245-2587

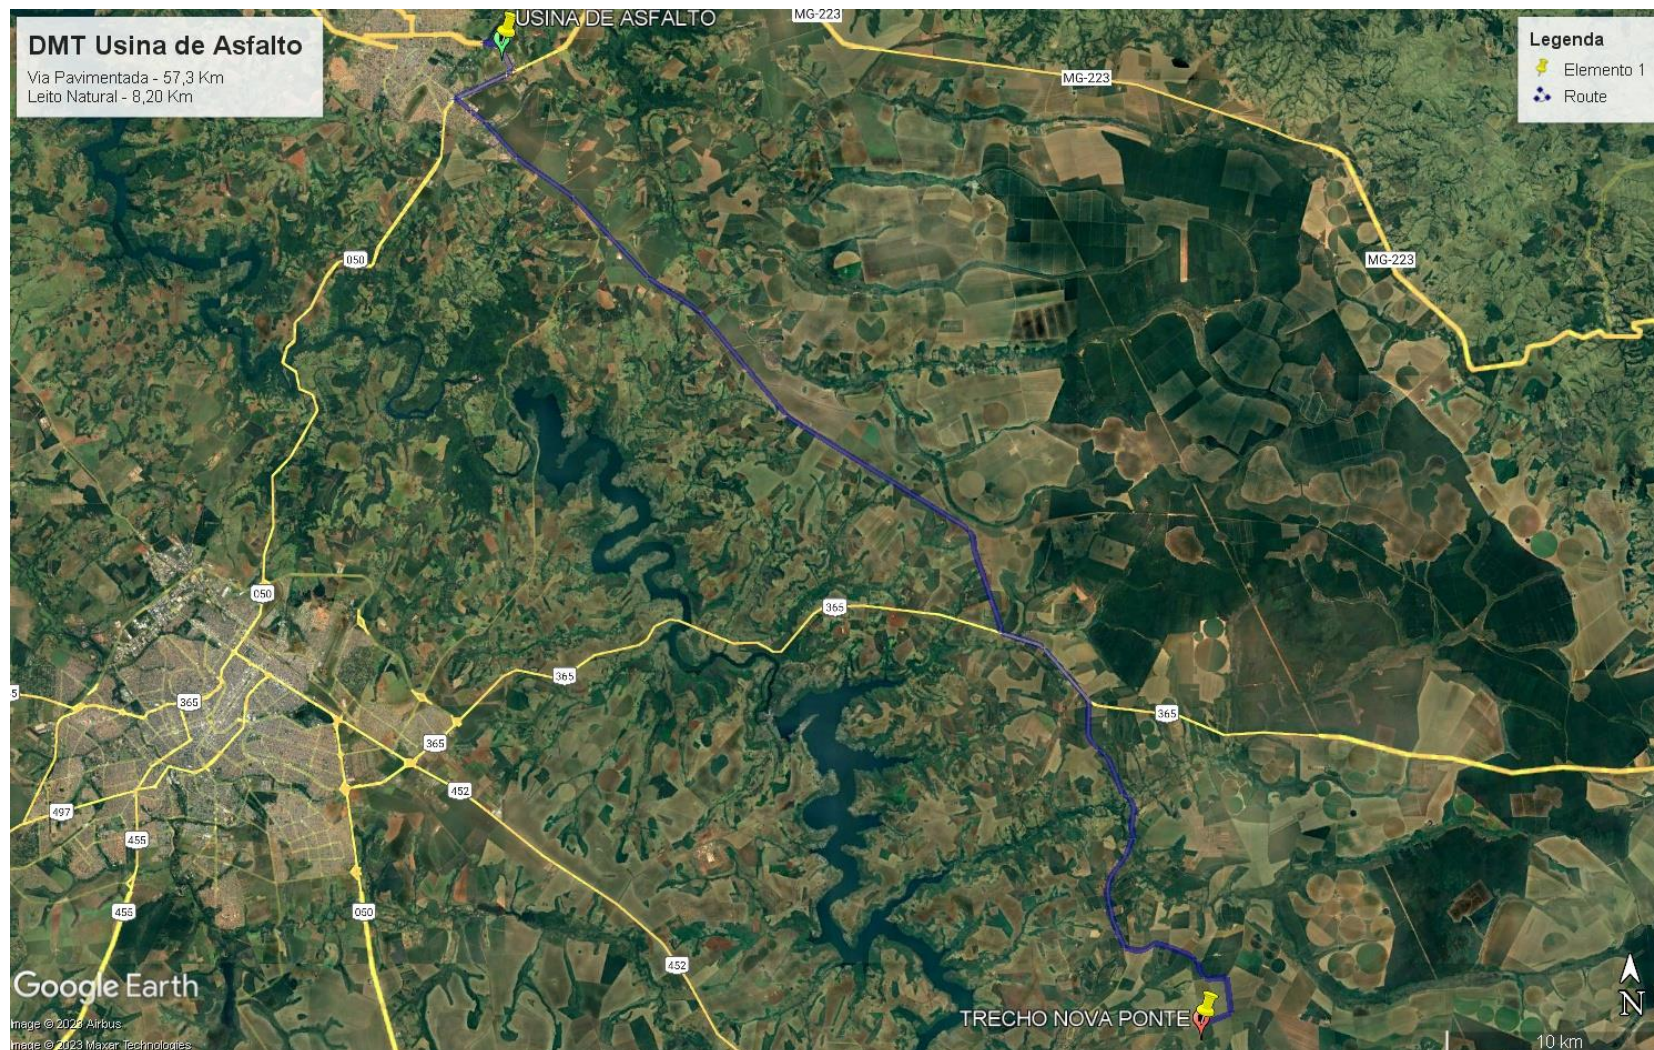

PROJETO DE PAVIMENTAÇÃO DE ESTRADA VICINAL RURAL- INDIANÓPOLIS - NOVA PONTE / ZONA RURAL  
DISTÂNCIA MÉDIA DE TRANSPORTE

DARLAN DE FREITAS MOURA  
CREA: 34.718/D-MG






## PREFEITURA MUNICIPAL DE INDIANÓPOLIS

SECRETARIA DE OBRAS E SERVIÇOS URBANOS

CNPJ: 18.259.390/0001-84

Praça Urias José da Silva nº 42 – Centro - CEP 38490-000 -Indianópolis - MG

Email: assessoria\_gabinete@yahoo.com.br– Telefone: (34) 3245-2587

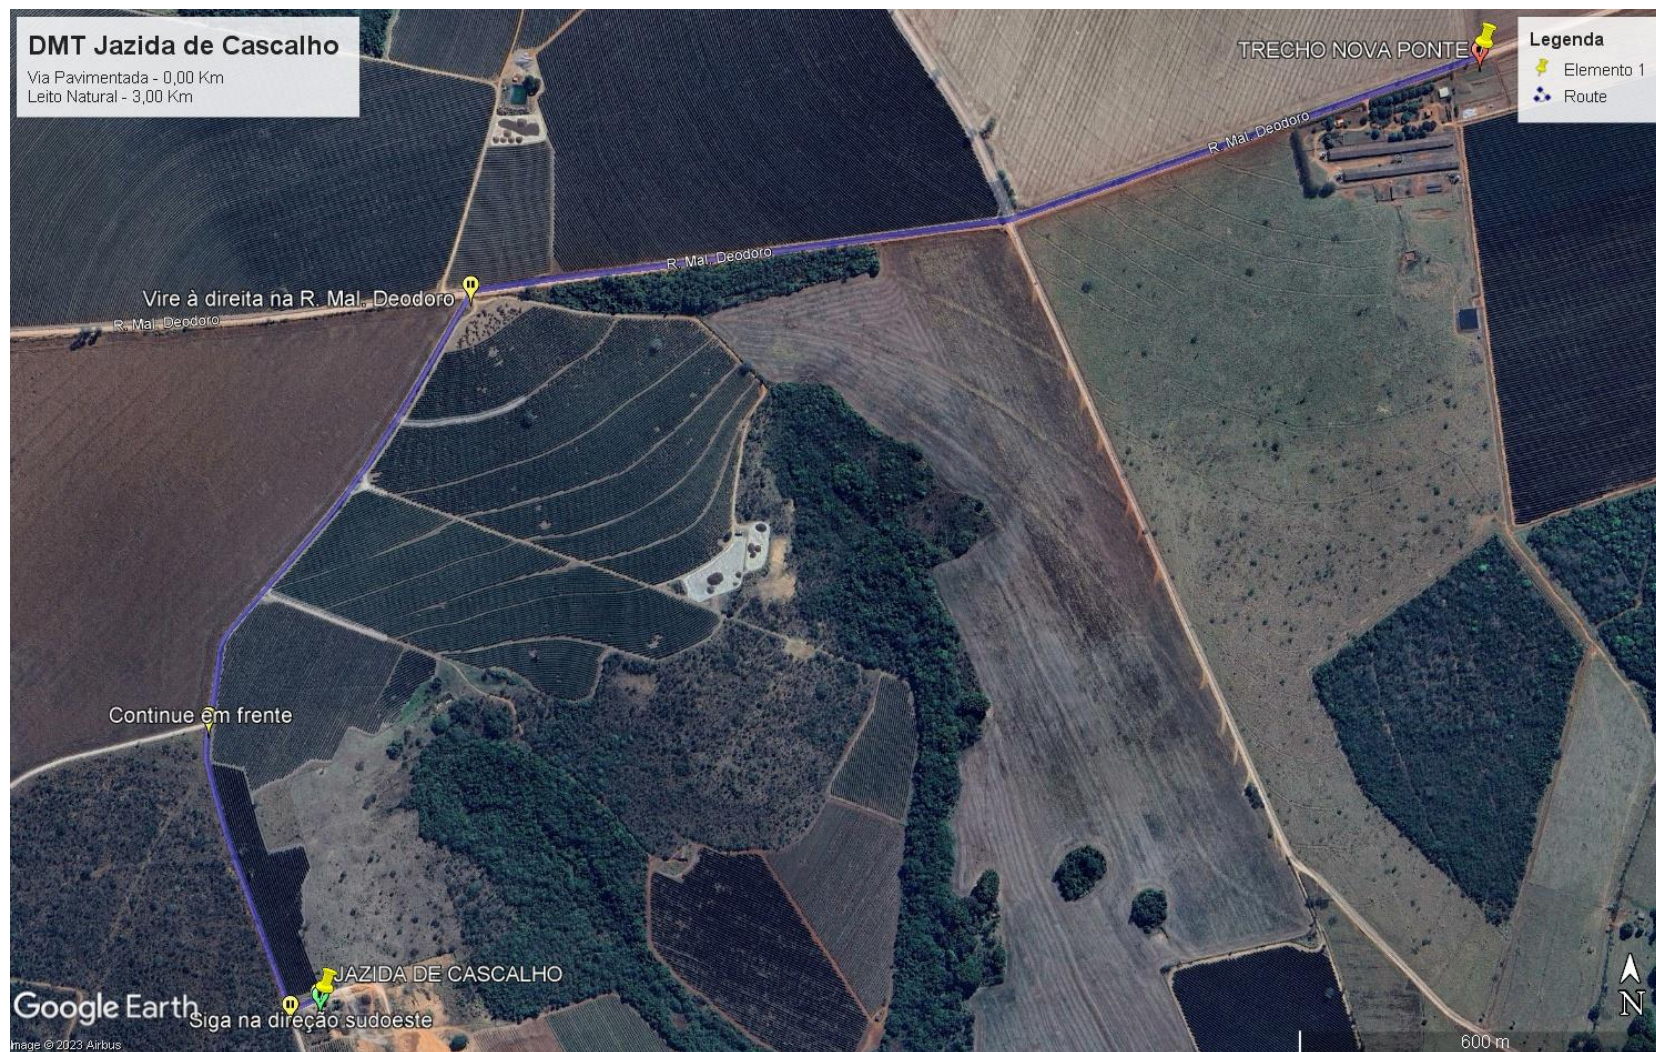

PROJETO DE PAVIMENTAÇÃO DE ESTRADA VICINAL RURAL- INDIANÓPOLIS - NOVA PONTE / ZONA RURAL  
DISTÂNCIA MÉDIA DE TRANSPORTE

DARLAN DE FREITAS MOURA  
CREA: 34.718/D-MG






## PREFEITURA MUNICIPAL DE INDIANÓPOLIS

SECRETARIA DE OBRAS E SERVIÇOS URBANOS

CNPJ: 18.259.390/0001-84

Praça Urias José da Silva nº 42 – Centro - CEP 38490-000 -Indianópolis - MG

Email: assessoria\_gabinete@yahoo.com.br – Telefone: (34) 3245-2587

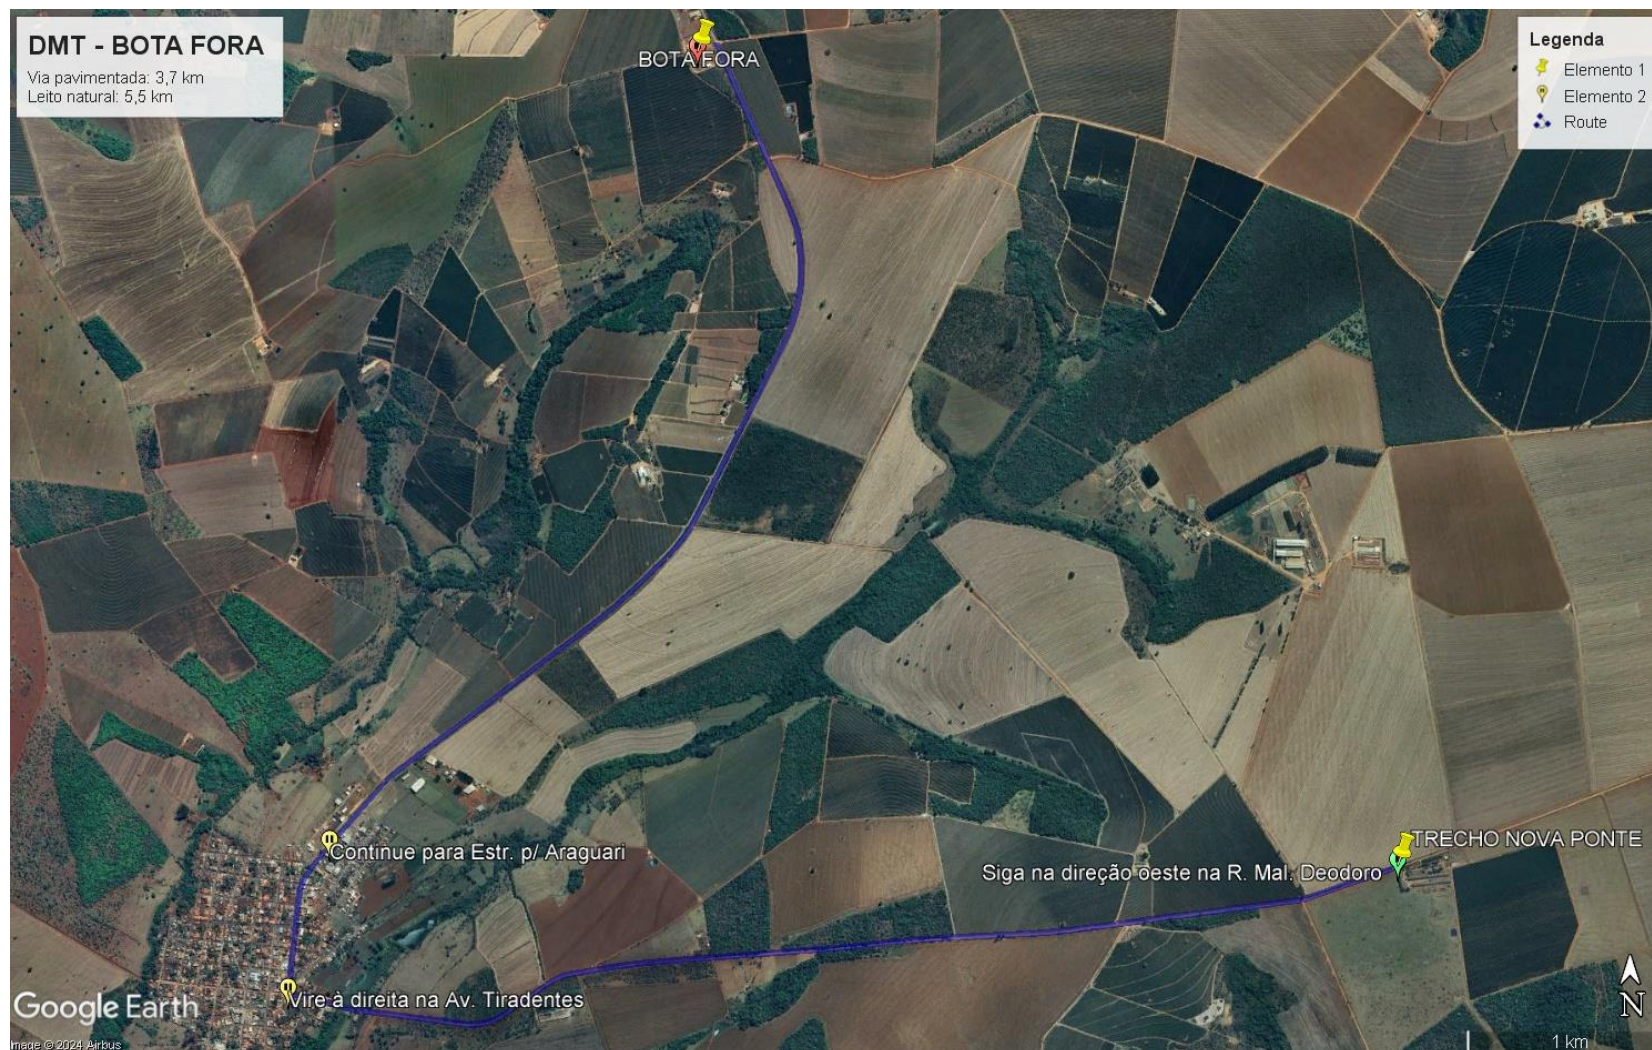

PROJETO DE PAVIMENTAÇÃO DE ESTRADA VICINAL RURAL- INDIANÓPOLIS - NOVA PONTE / ZONA RURAL  
DISTÂNCIA MÉDIA DE TRANSPORTE

DARLAN DE FREITAS MOURA  
CREA: 34.718/D-MG





## PREFEITURA MUNICIPAL DE INDIANÓPOLIS

SECRETARIA DE OBRAS E SERVIÇOS URBANOS

CNPJ: 18.259.390/0001-84

Praça Urias José da Silva nº 42 – Centro - CEP 38490-000 -Indianópolis - MG

Email: assessoria\_gabinete@yahoo.com.br – Telefone: (34) 3245-2587



PROJETO DE PAVIMENTAÇÃO DE ESTRADA VICINAL RURAL- INDIANÓPOLIS - NOVA PONTE / ZONA RURAL  
DISTÂNCIA MÉDIA DE TRANSPORTE

DARLAN DE FREITAS MOURA  
CREA: 34.718/D-MG





## PREFEITURA MUNICIPAL DE INDIANÓPOLIS

SECRETARIA DE OBRAS E SERVIÇOS URBANOS

CNPJ: 18.259.390/0001-84

Praça Urias José da Silva nº 42 – Centro - CEP 38490-000 -Indianópolis - MG

Email: assessoria\_gabinete@yahoo.com.br– Telefone: (34) 3245-2587



PROJETO DE PAVIMENTAÇÃO DE ESTRADA VICINAL RURAL- INDIANÓPOLIS - NOVA PONTE / ZONA RURAL  
DISTÂNCIA MÉDIA DE TRANSPORTE

DARLAN DE FREITAS MOURA  
CREA: 34.718/D-MG