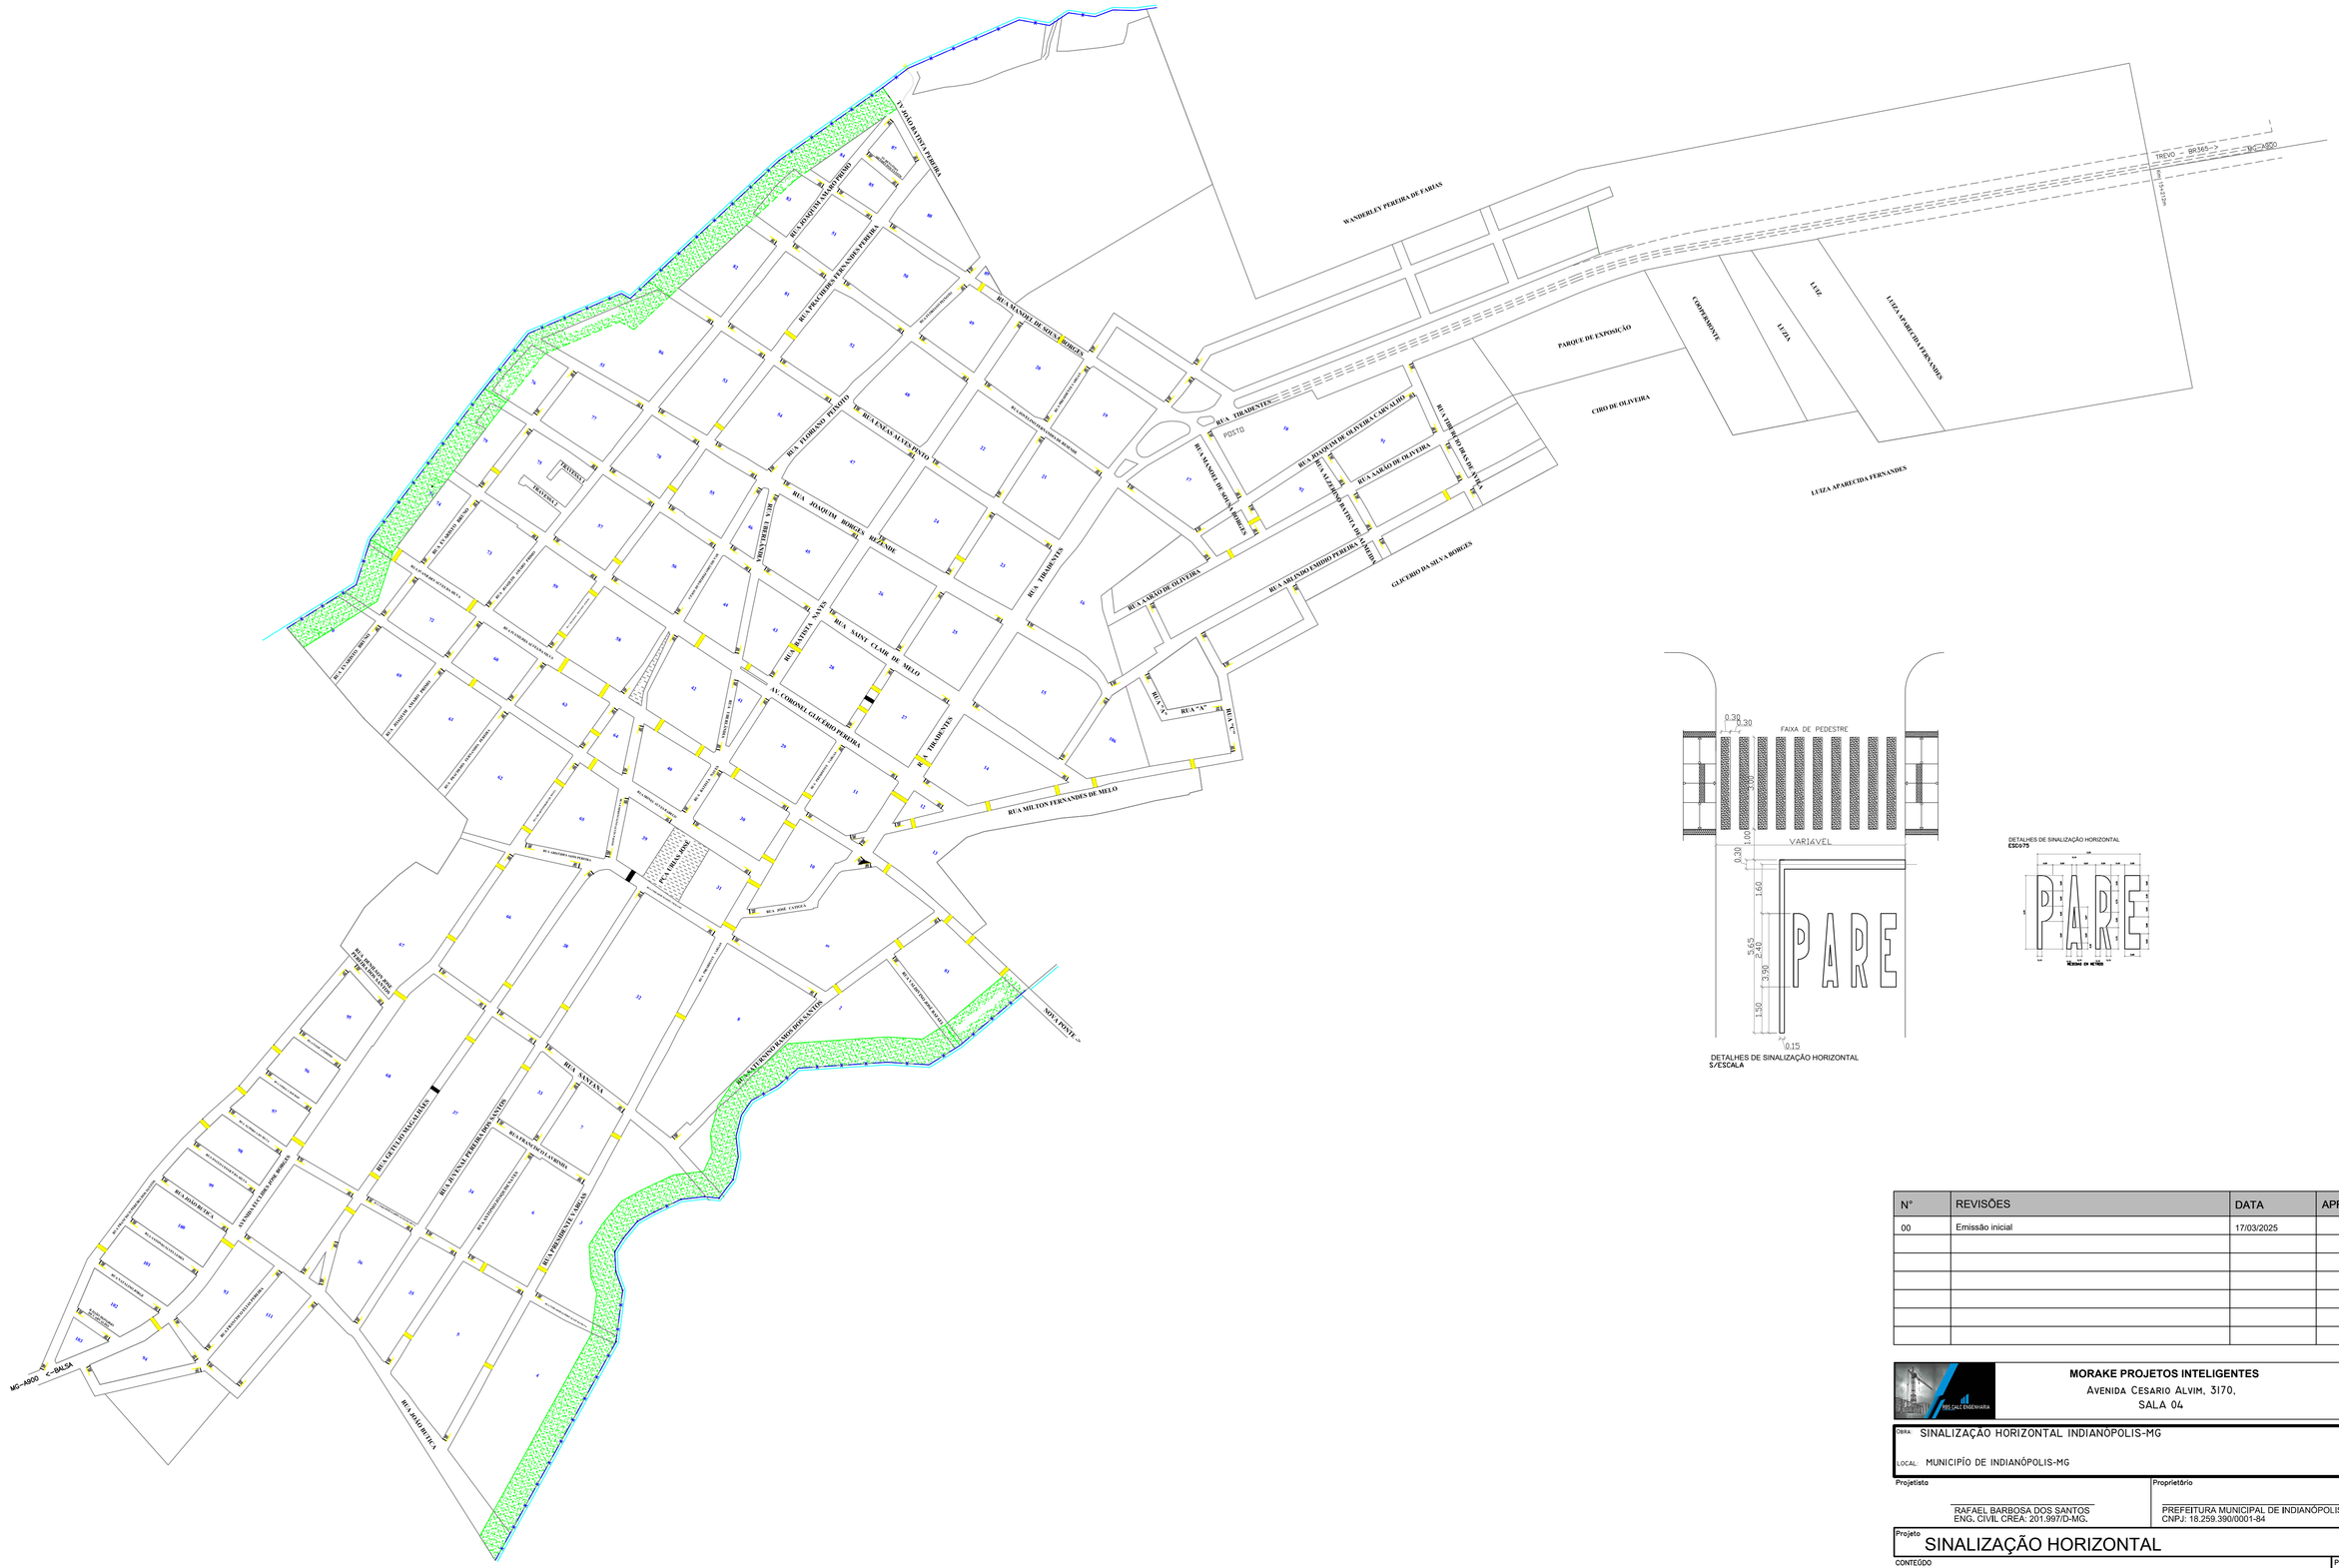

DETALHES DE SINALIZAÇÃO HORIZONTAL
S/ESCALA

DETALHES DE SINALIZAÇÃO HORIZONTAL
ESC:0.75

N°	REVISÕES	DATA	APROVAÇÃO
00	Emissão inicial	17/03/2025	

MORAKE PROJETOS INTELIGENTES
AVENIDA CESARIO ALVIM, 3170,
SALA 04

OBRA: SINALIZAÇÃO HORIZONTAL INDIANÓPOLIS-MG

LOCAL: MUNICIPÍO DE INDIANÓPOLIS-MG

Projetista
RAFAEL BARBOSA DOS SANTOS
ENG. CIVIL CREA: 201.997/D-MG.

Proprietário
PREFEITURA MUNICIPAL DE INDIANÓPOLIS-MG
CNPJ: 18.259.390/0001-84

Projeto
SINALIZAÇÃO HORIZONTAL

CONTEÚDO
MAPA GERAL DA CIDADE

Prancha
1

Conjunto 1 | Pran. Tot. 05

Data	Escala	Desenho	Conferência
17/03/2025	1:50	RAFAEL	RAFAEL

FORMATO A1 – 594mmx841mm