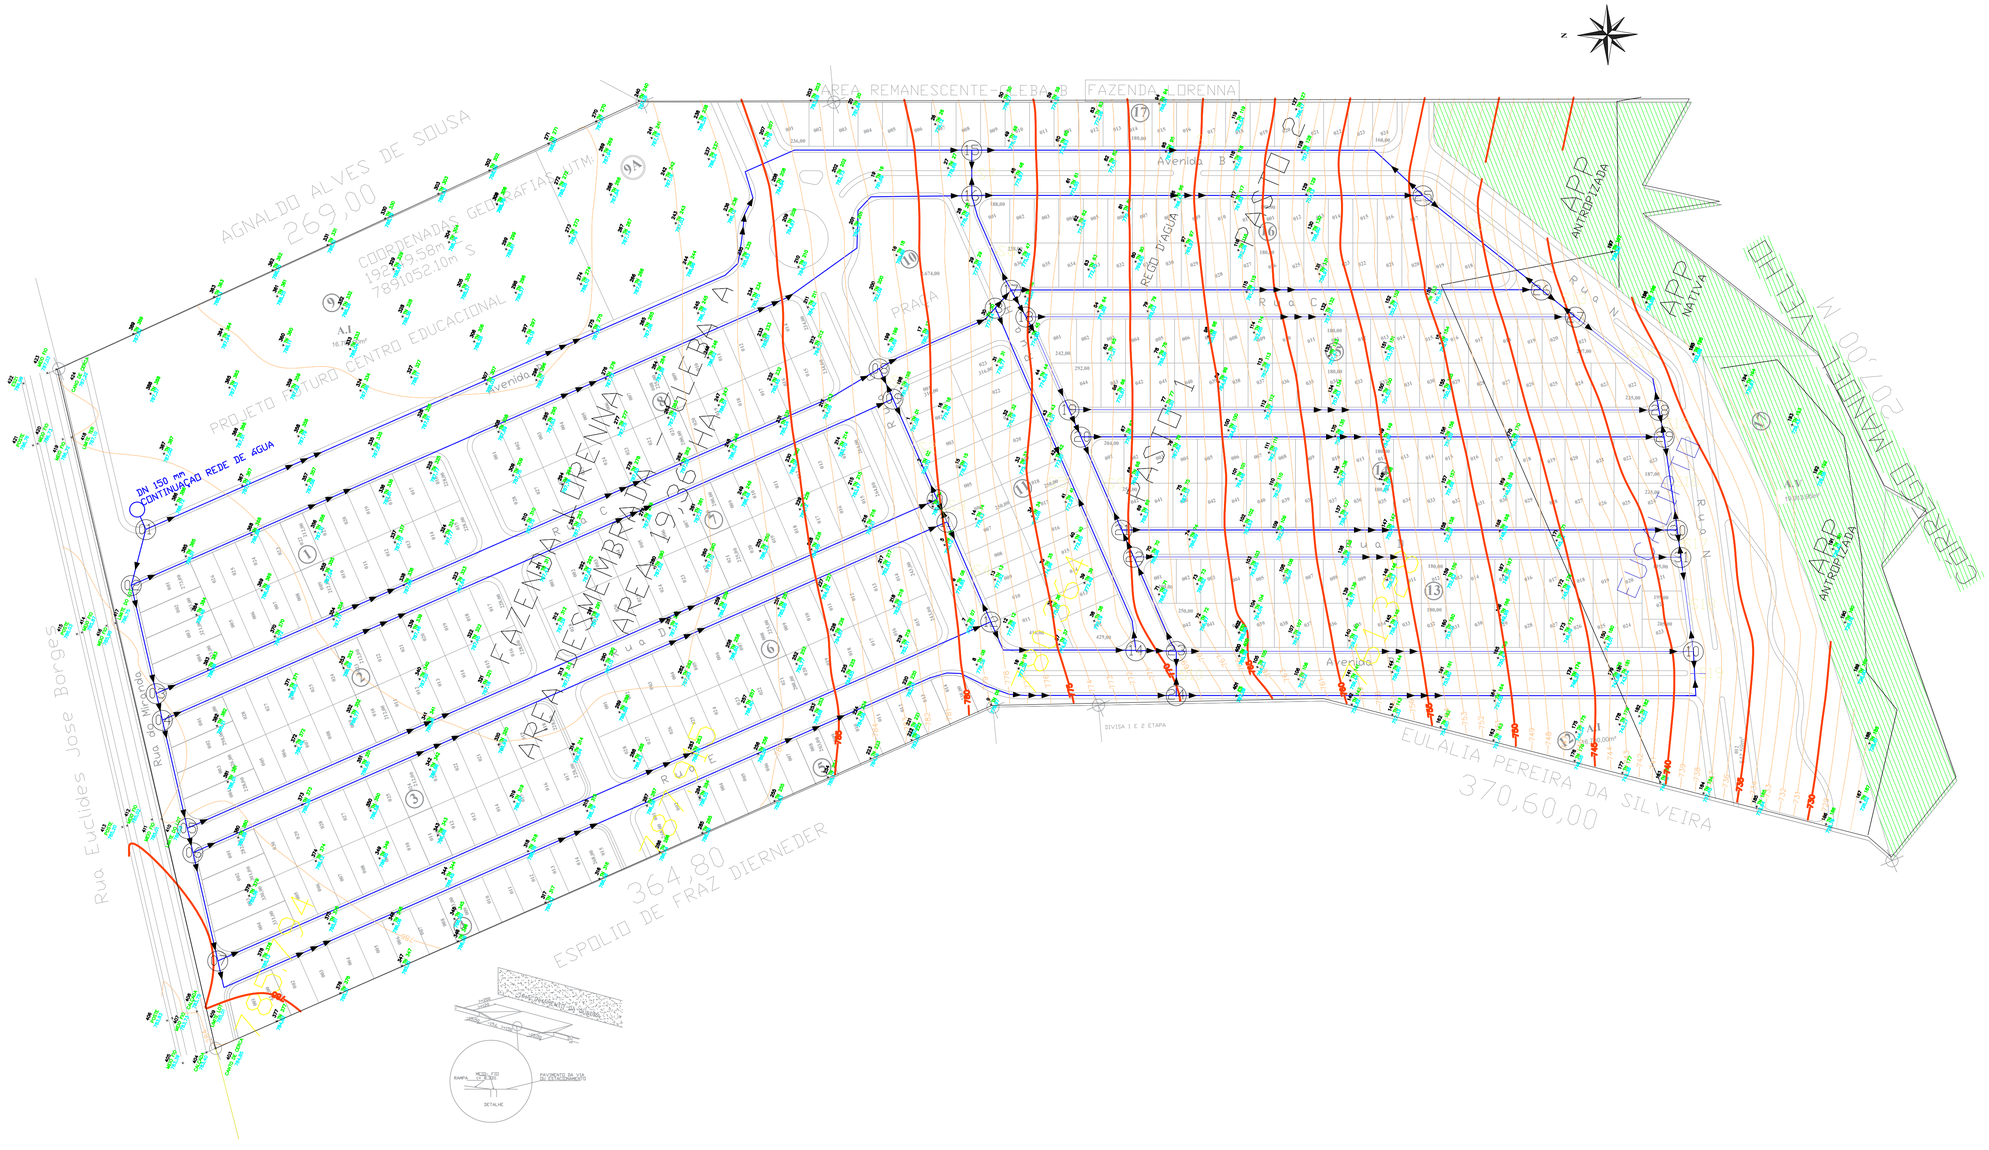

REDE DE DISTRIBUIÇÃO
CURVAS DE NÍVEL

1

ESCALA: 1:2000

REVISÕES			
00			EMISSÃO INICIAL
REV	DATA	REVISADO POR	DESCRIÇÃO

KARAIBA
CONSULTORIA E PROJETOS
(34) 98850-6729
karaibaassociados@gmail.com

TÍTULO: PROJETO DE REDE DE DISTRIBUIÇÃO DE ÁGUA LOTEAMENTO LAGO SUL

ESCALA: INDICADAS

FOLHA: 01/04

ENDEREÇO: Av. Euclides José Borges - Fazenda Lorenna-Gleba A Indianópolis MG

ASSINATURAS:

ENGº CIVIL: DARLAN DE FREITAS MOURA
CREA: 34718/D-MG

PROPR: PREFEITURA MUNICIPAL DE INDIANÓPOLIS MG
CNPJ: 18.259.390/0001-84