


(SEM IMPACTO AMBIENTAL)

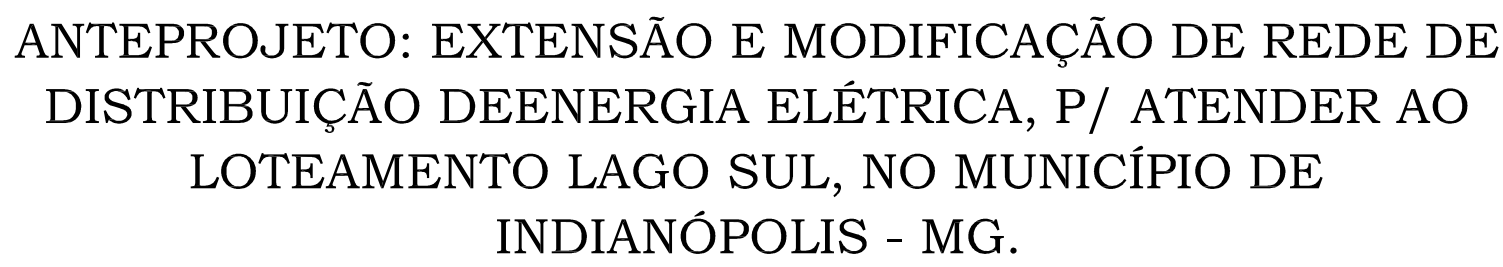

CEMIG-PE/ER OBRA PARTICULAR VISTORIA DO MATERIAL FEITA POR: _____ Nº PESSOAL: _____ DATA: ____/____/____ LIBERADO PARA INÍCIO DE CONSTRUÇÃO ATE: ____/____/____ POR: _____ Nº PESSOAL: _____ OBRA RECEBIDA EM: ____/____/____ POR: _____ Nº PESSOAL: _____ ENVIOADO PARA ATUALIZAÇÃO EM: ____/____/____ POR: _____ Nº PESSOAL: _____	OBRA PARTICULAR PROJETO EPYTA: _____ LIBERADO POR: _____ Nº PESSOAL: _____ DATA: ____/____/____ Esta liberação não isenta a responsabilidade da empreiteira quanto à observância de normas e padrões da CEMIG e eventuais falhas no projeto não reconhecíveis na análise.
--	--

	ORDER
7839	_____
8839	_____
9839	_____

M Método Projetos e Construções Elétricas Ltda.

Projeto de extensão de rede em RDU no Loteamento Lago do Sul 2 para melhoria de iluminação publica em atendimento a solicitação da Prefeitura Municipal de Indianópolis-MG.

ESCALA	1: 1000
--------	---------

NS

FOLHA 01/01

ARQUIVO.DWG

[illegible]

CLASSIFICAÇÃO	a				
	b				
	c				
		DATA	FEITO	VISTO	APROV.
	ALTERAÇÕES				