
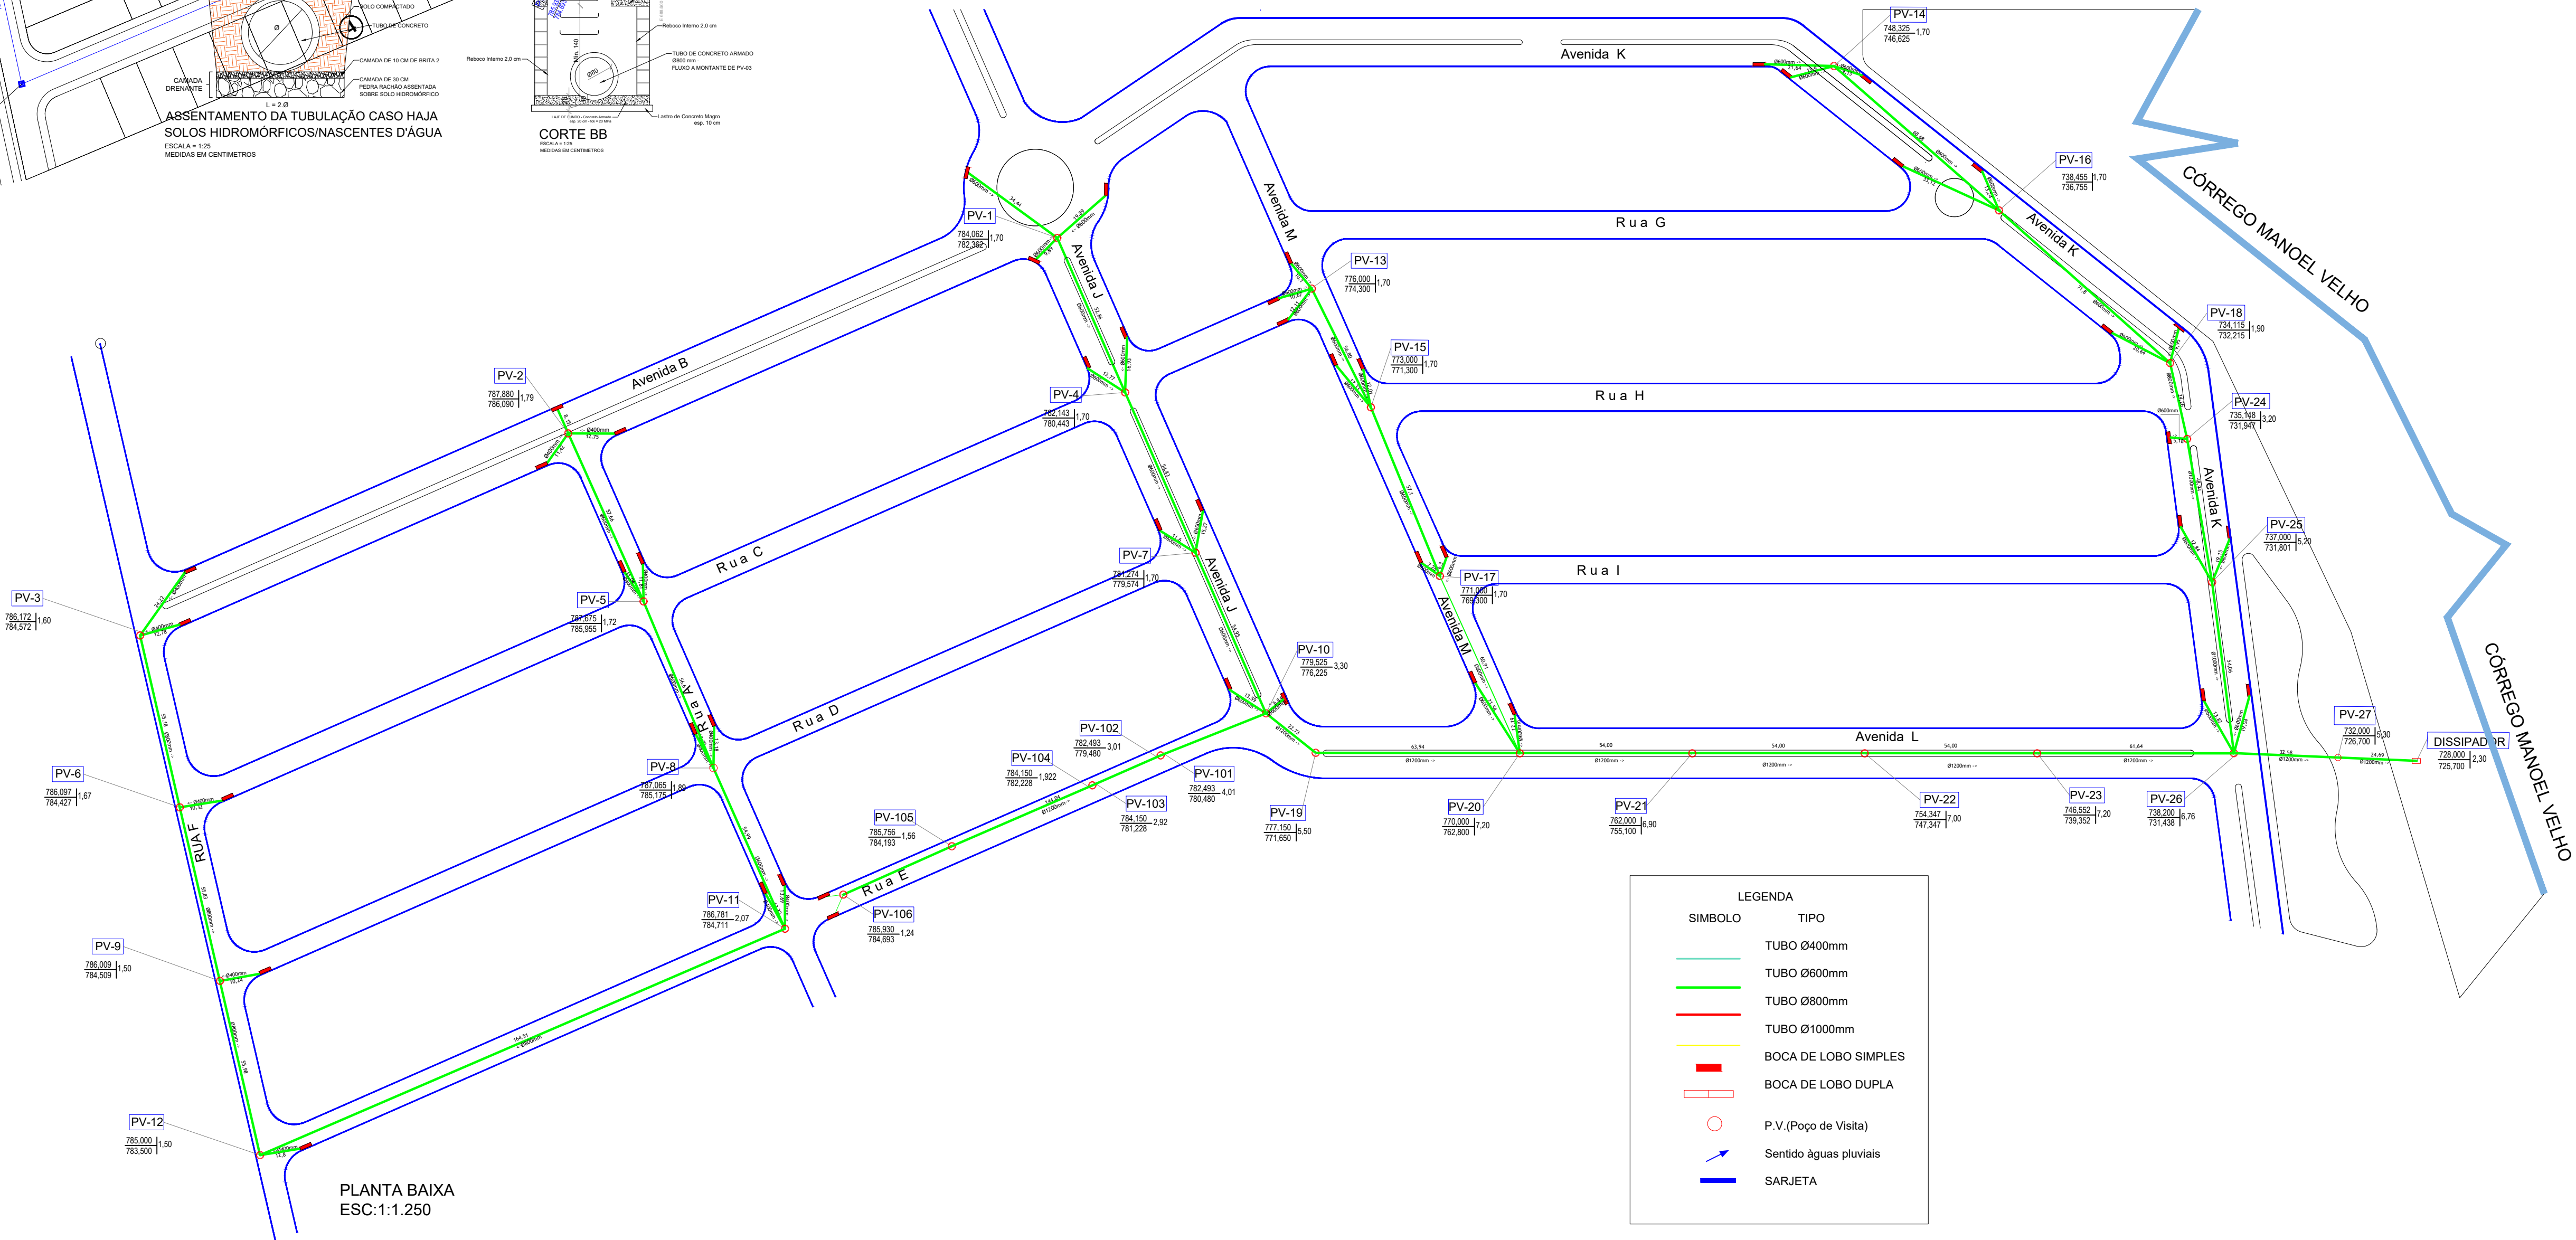
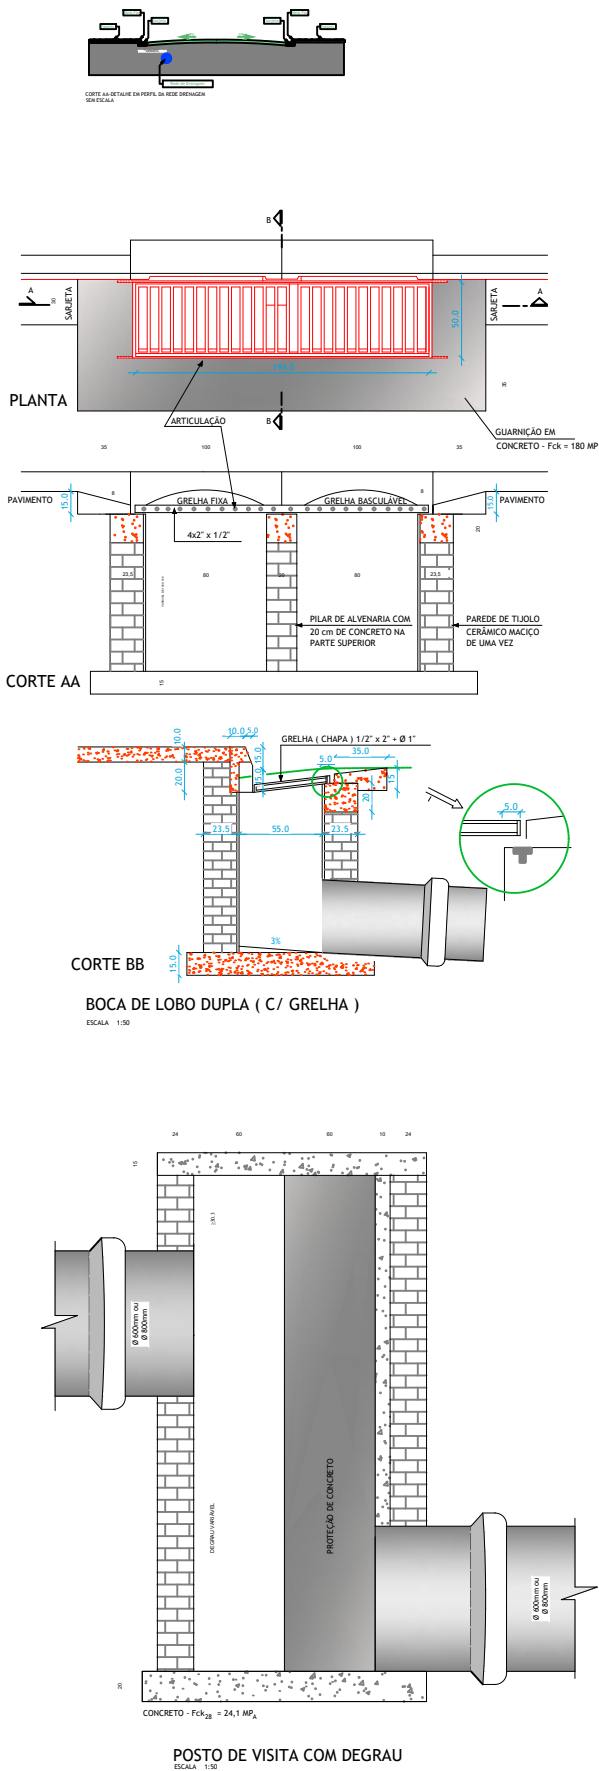
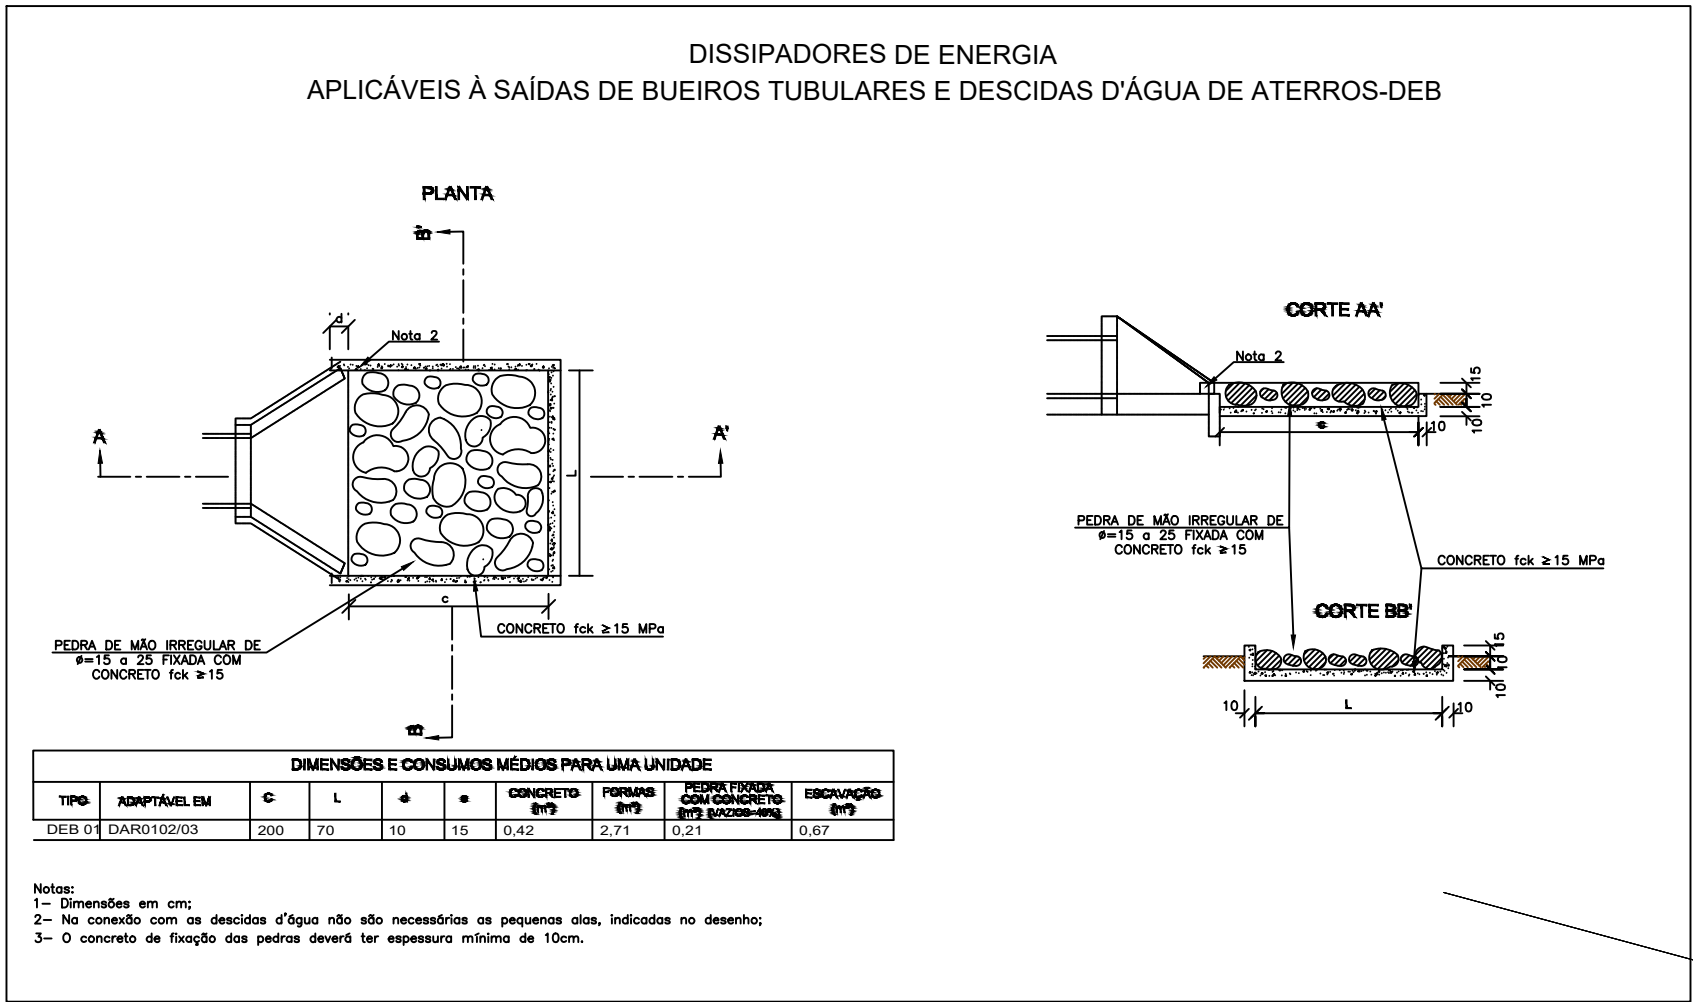


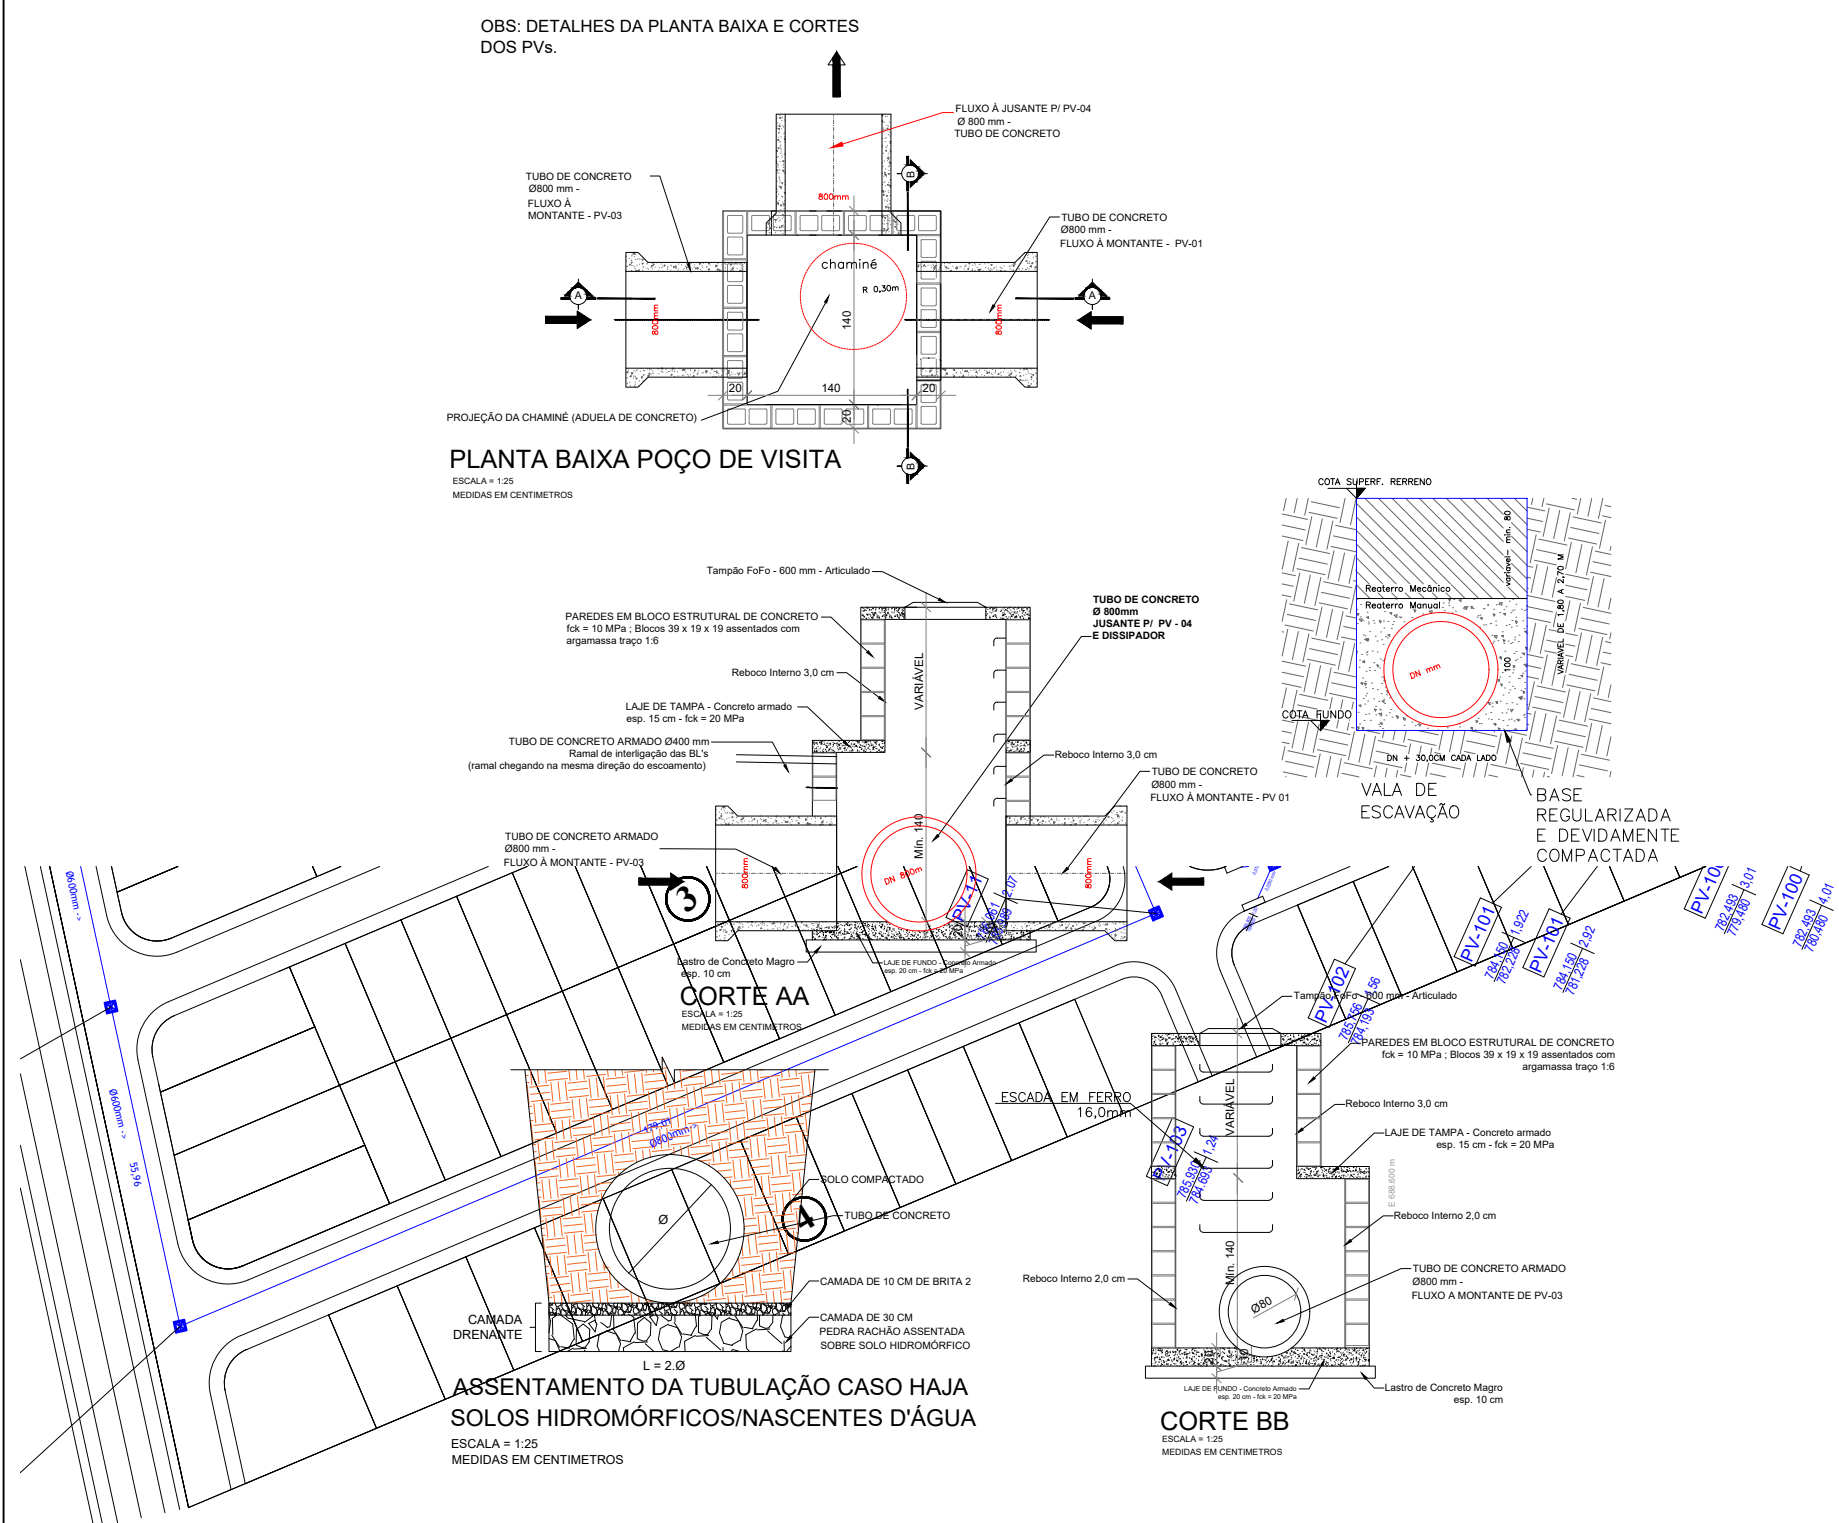

REVISÕES			
00			EMISSÃO INICIAL
REV	DATA	REVISADO POR	DESCRIÇÃO

REFERENCIAS NORMATIVAS:

NBR 15579/13 - Edificações Habitacionais - Desempenho

NBR 9050/15 - Acessibilidade nas Edificações

NBR 10151/00 - Avaliação do ruído em áreas habitadas

NBR 11682/09 - Estabilidade de encostas

NBR 15220/03 - Desempenho térmico de edificações - Parte 3

KARAIBA
CONSULTORIA E PROJETOS

(34) 98850-6729

karaibaassociados@gmail.com

QUADRO DE ÁREAS:

NÚMERO DE LOTES: 384 LOTES (Residenciais e comerciais)

ÁREA DE LOTES:84.129,39m² (43,46%)

ÁREAS SISTEMA VIÁRIO:64.393,62m² (33,26%)

ÁREAS INSTITUCIONAIS:24.616,88m² (12,72%)

ÁREA VERDE:20.460,11m² (10,57%)

ÁREA TOTAL:193.600,00m² (19,36 ha)

TÍTULO: PROJETO DE DRENAGEM PLUVIAL LOTEAMENTO LAGO SUL

ENDEREÇO: Av. Euclides José Borges - Fazenda Lorenna-Gleba A Indianópolis MG

ASSINATURAS:

ARQUITETO: GUSTAVO RIBEIRO DE MOURA CAU: A92331-1

PROPR: PREFEITURA MUNICIPAL DE INDIANÓPOLIS MG CNPJ: 18.259.390/0001-84

ESCALA: INDICADAS

FOLHA: ÚNICA