


INICIO
COORDENADAS UTM:
LAT: 7891530.0404m S
LONG: 192942.0635m E






LEGENDA:

- STC 80-15
- MEIO-FIO C/ SARJETA
- PAVIMENTO ASFÁLTICO
- EIXO DA PISTA

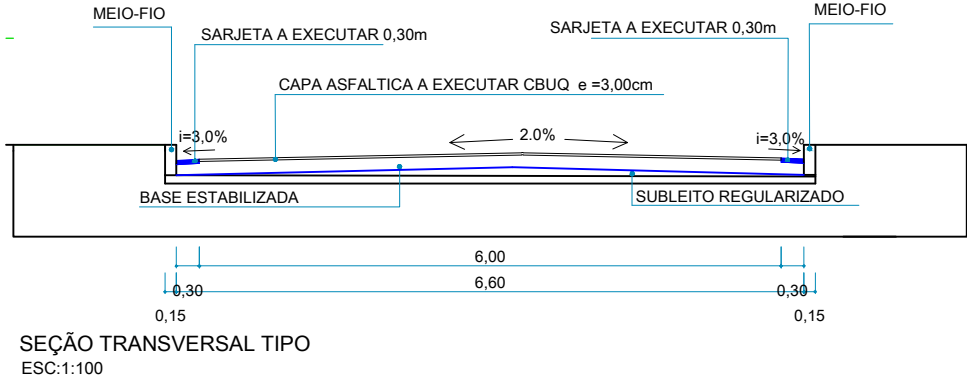

SEÇÃO TRANSVERSAL TIPO
ESC:1:100

LBO-LINHA DE BORDO - DETALHE
SEM ESCALA

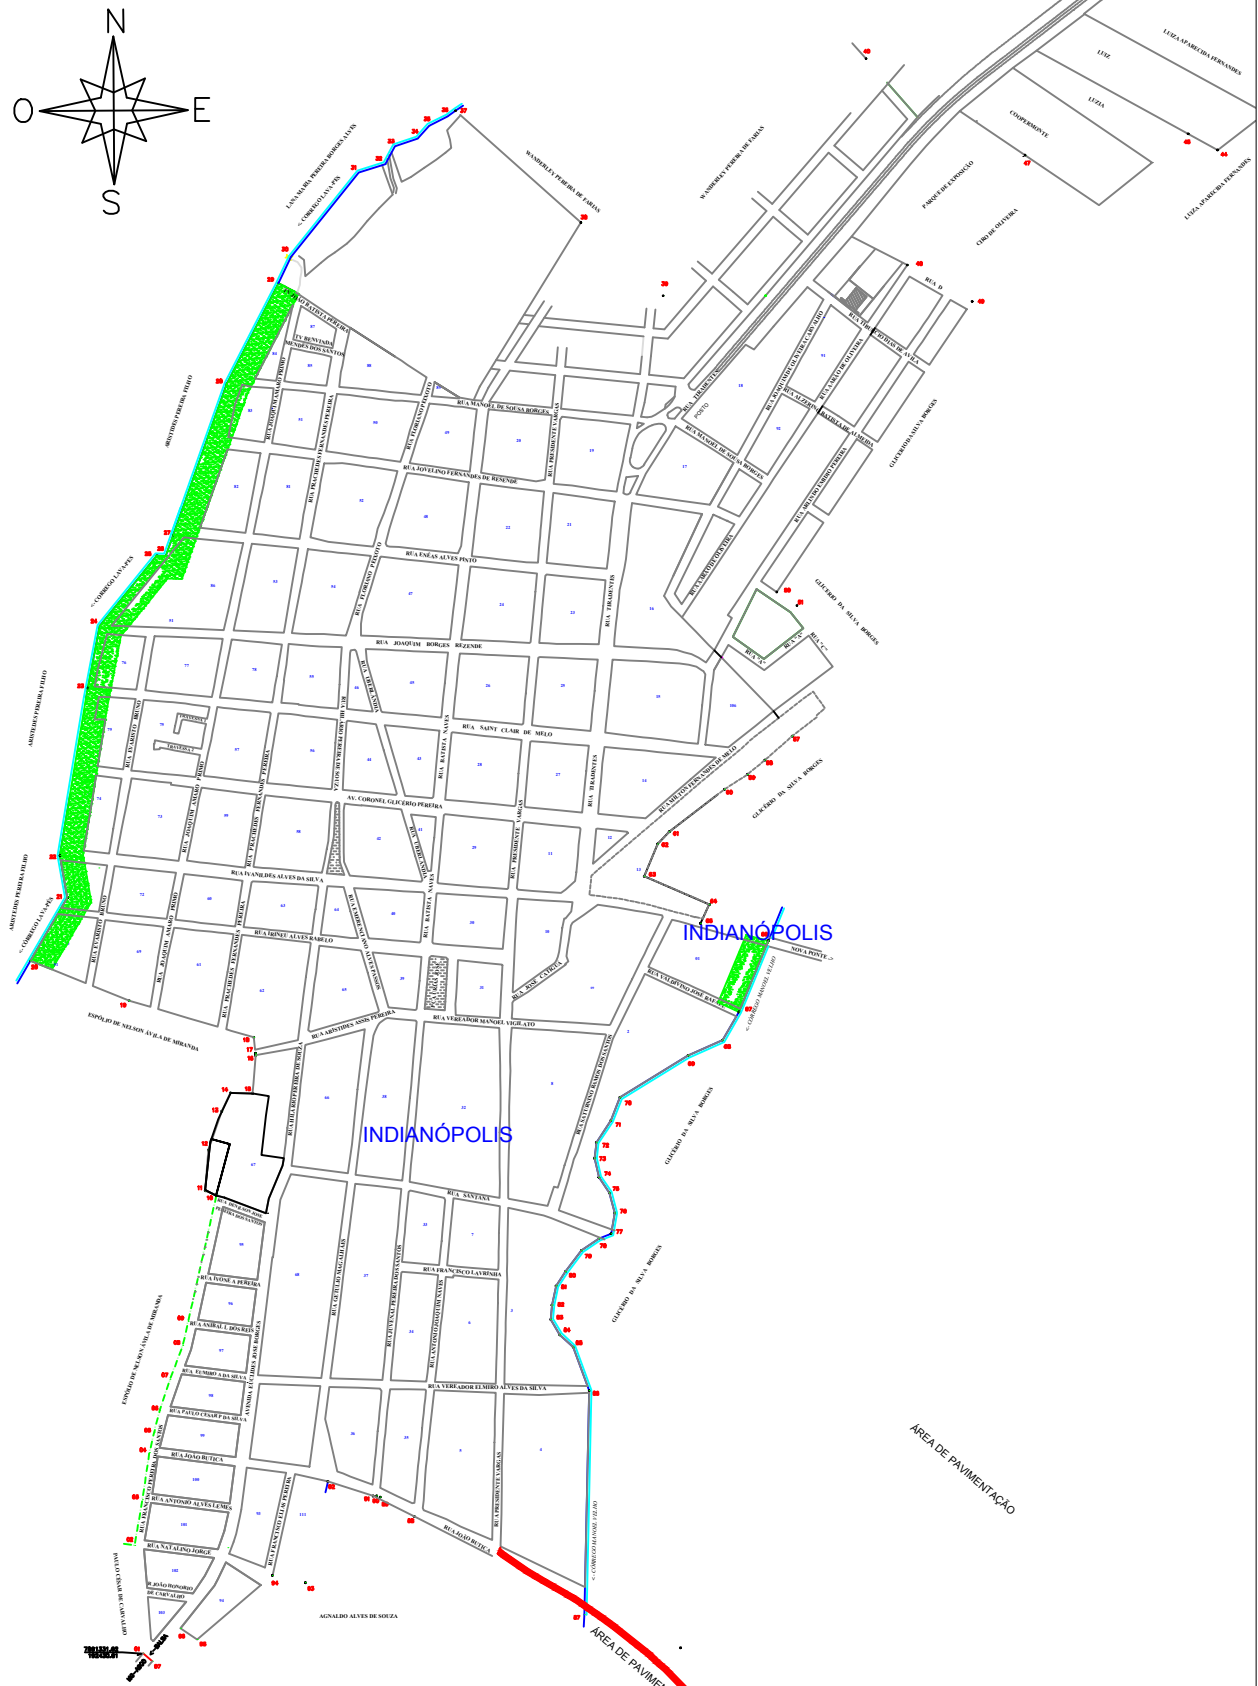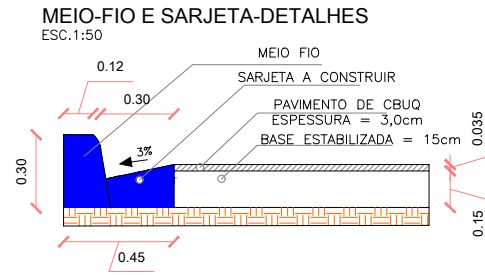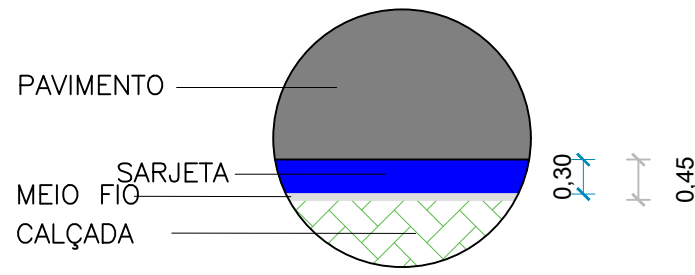

LOCALIZAÇÃO
ESC: 1:10.000

DEMONSTRATIVO CALCULO - MEIO
FIO E SARJETA CONJUGADOS
ESC:1:1.500

PLANTA BAIXA - PAVIMENTAÇÃO
ESC:1:1.000
OBS: ESTACAS A CADA 20m

FINAL
COORDENADAS UTM:
LAT: 7891088.4790m S
LONG: 193373.5534m E

PREFEITURA	
CAU	
DECLARO ESTAR CIENTE: - QUE A APROVAÇÃO DESTE PROJETO, NÃO SIGNIFICA O RECONHECIMENTO DO DIREITO DE PROPRIEDADE DO TERRENO. - QUE O HABITE-SE SERÁ FORNECIDO PARA: 1) PROJETOS EXECUTADOS SEM MODIFICAÇÕES. 2) REDE DE ÁGUAS PLUVIAIS NÃO LIGADAS A REDES DE ESGOTOS E VICE-VERSA 3) PLANTIO DE 01 (UMA) ÁRVORE PARA CADA 10m (DEZ METROS) DE PASSEIO. 4) QUE DEVERÁ SER MANTIDA PARA FISCALIZAÇÃO NA OBRA UMA VIA DESTE DOCUMENTO E O RESPECTIVO ALVARÁ DE LICENÇA.	
KARAIBA CONSULTORIA E PROJETOS karaibaassociados@gmail.com (34)98850-6729	
PAVIMENTAÇÃO DA RUA JOÃO BUTICA NO BAIRRO SANTANA MUNICÍPIO DE INDIANÓPOLIS MG	
PROPRIETÁRIO: MUNICÍPIO DE INDIANÓPOLIS MG	
ENDEREÇO: Bairro Vale Encantado - INDIANÓPOLIS/MG	
ASSINATURAS:	ÁREAS (m²):
PREFEITURA MUNICIPAL DE INDIANÓPOLIS CNPJ: 18.259.390/0001-84	ÁREA DE PAVIMENTAÇÃO:..... 4.000,00
RT.:HUGO VIDICA SOUSA ENGº CIVIL-CREA: 407.724/D-MG	ESCALAS: INDICADAS DATA: OUT/2025
DESENHO: J.PINHEIRO FOLHA: 01/01	
CONTÉM: PROJETO DE PAVIMENTAÇÃO	