


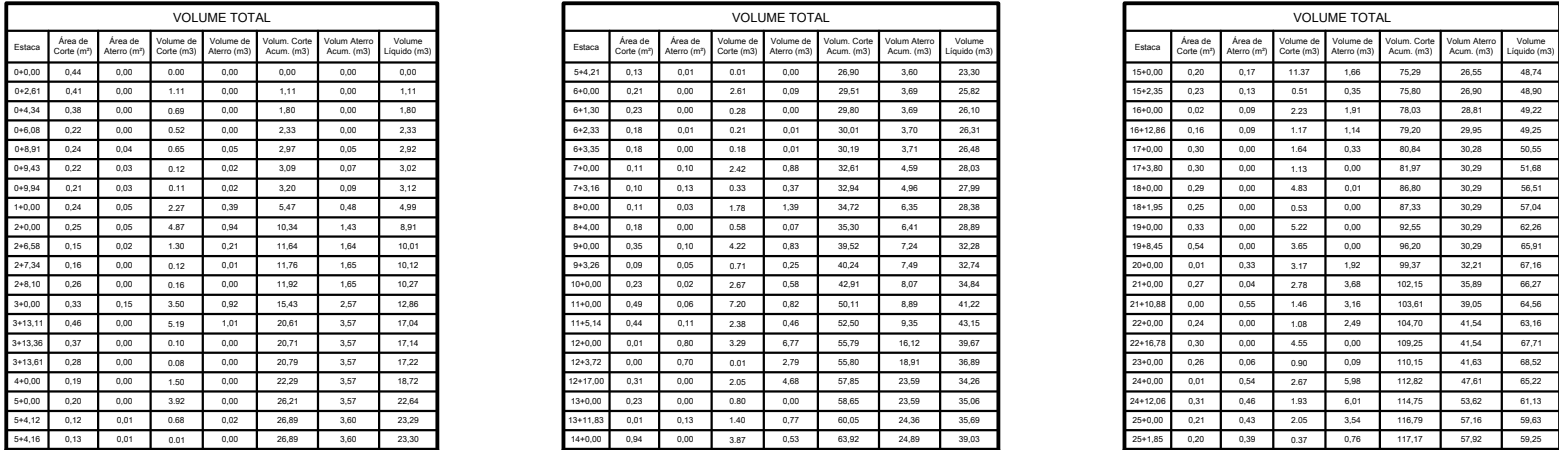

OBS: ESTACAS A CADA 20m

PREFEITURA					
CAU	DECLARO ESTAR CIENTE: - QUE A APROVAÇÃO DESTES PROJETO, NÃO SIGNIFICA O RECONHECIMENTO DO DIREITO DE PROPRIEDADE DO TERRENO. - QUE O HABITE-SE SERÁ FORNECIDO PARA: 1) PROJETOS EXECUTADOS SEM MODIFICAÇÕES. 2) REDE DE ÁGUAS PLUVIAIS NÃO LIGADAS A REDES DE ESGOTOS E VICE-VERSA. 3) PLANTIO DE 01 (UMA) ÁRVORE PARA CADA 10m (DEZ METROS) DE PASSEIO. 4) QUE DEVERÁ SER MANTIDA PARA FISCALIZAÇÃO NA OBRA UMA VIA DESTES DOCUMENTO E O RESPECTIVO ALVARÁ DE LICENÇA.				
 karaibaassociados@gmail.com (34)98850-6729					
PAVIMENTAÇÃO DA RUA JOÃO BUTICA NO BAIRRO SANTANA MUNICÍPIO DE INDIANÓPOLIS MG					
PROPRIETÁRIO: MUNICÍPIO DE INDIANÓPOLIS MG					
ENDEREÇO: Bairro Vale Encantado - INDIANÓPOLIS/MG					
ASSINATURAS: PREFEITURA MUNICIPAL DE INDIANÓPOLIS CNPJ: 18.259.390/0001-84	ÁREAS (m²): ÁREA DE PAVIMENTAÇÃO.....: 4.000,00				
RT: HUGO VIDICA SOUSA ENGº CIVIL-CREA: 407.724/D-MG	<table border="1"> <tr> <td> ESCALAS: INDICADAS </td> <td> DESENHO: J. PINHEIRO </td> </tr> <tr> <td> DATA: SET/2025 </td> <td> FOLHA: </td> </tr> </table>	ESCALAS: INDICADAS	DESENHO: J. PINHEIRO	DATA: SET/2025	FOLHA:
ESCALAS: INDICADAS	DESENHO: J. PINHEIRO				
DATA: SET/2025	FOLHA:				
CONTÉM:	PROJETO DE TERRAPLENAGEM 01/01				