



PLANTA - ILUMINAÇÃO  
ESCALA 1:50

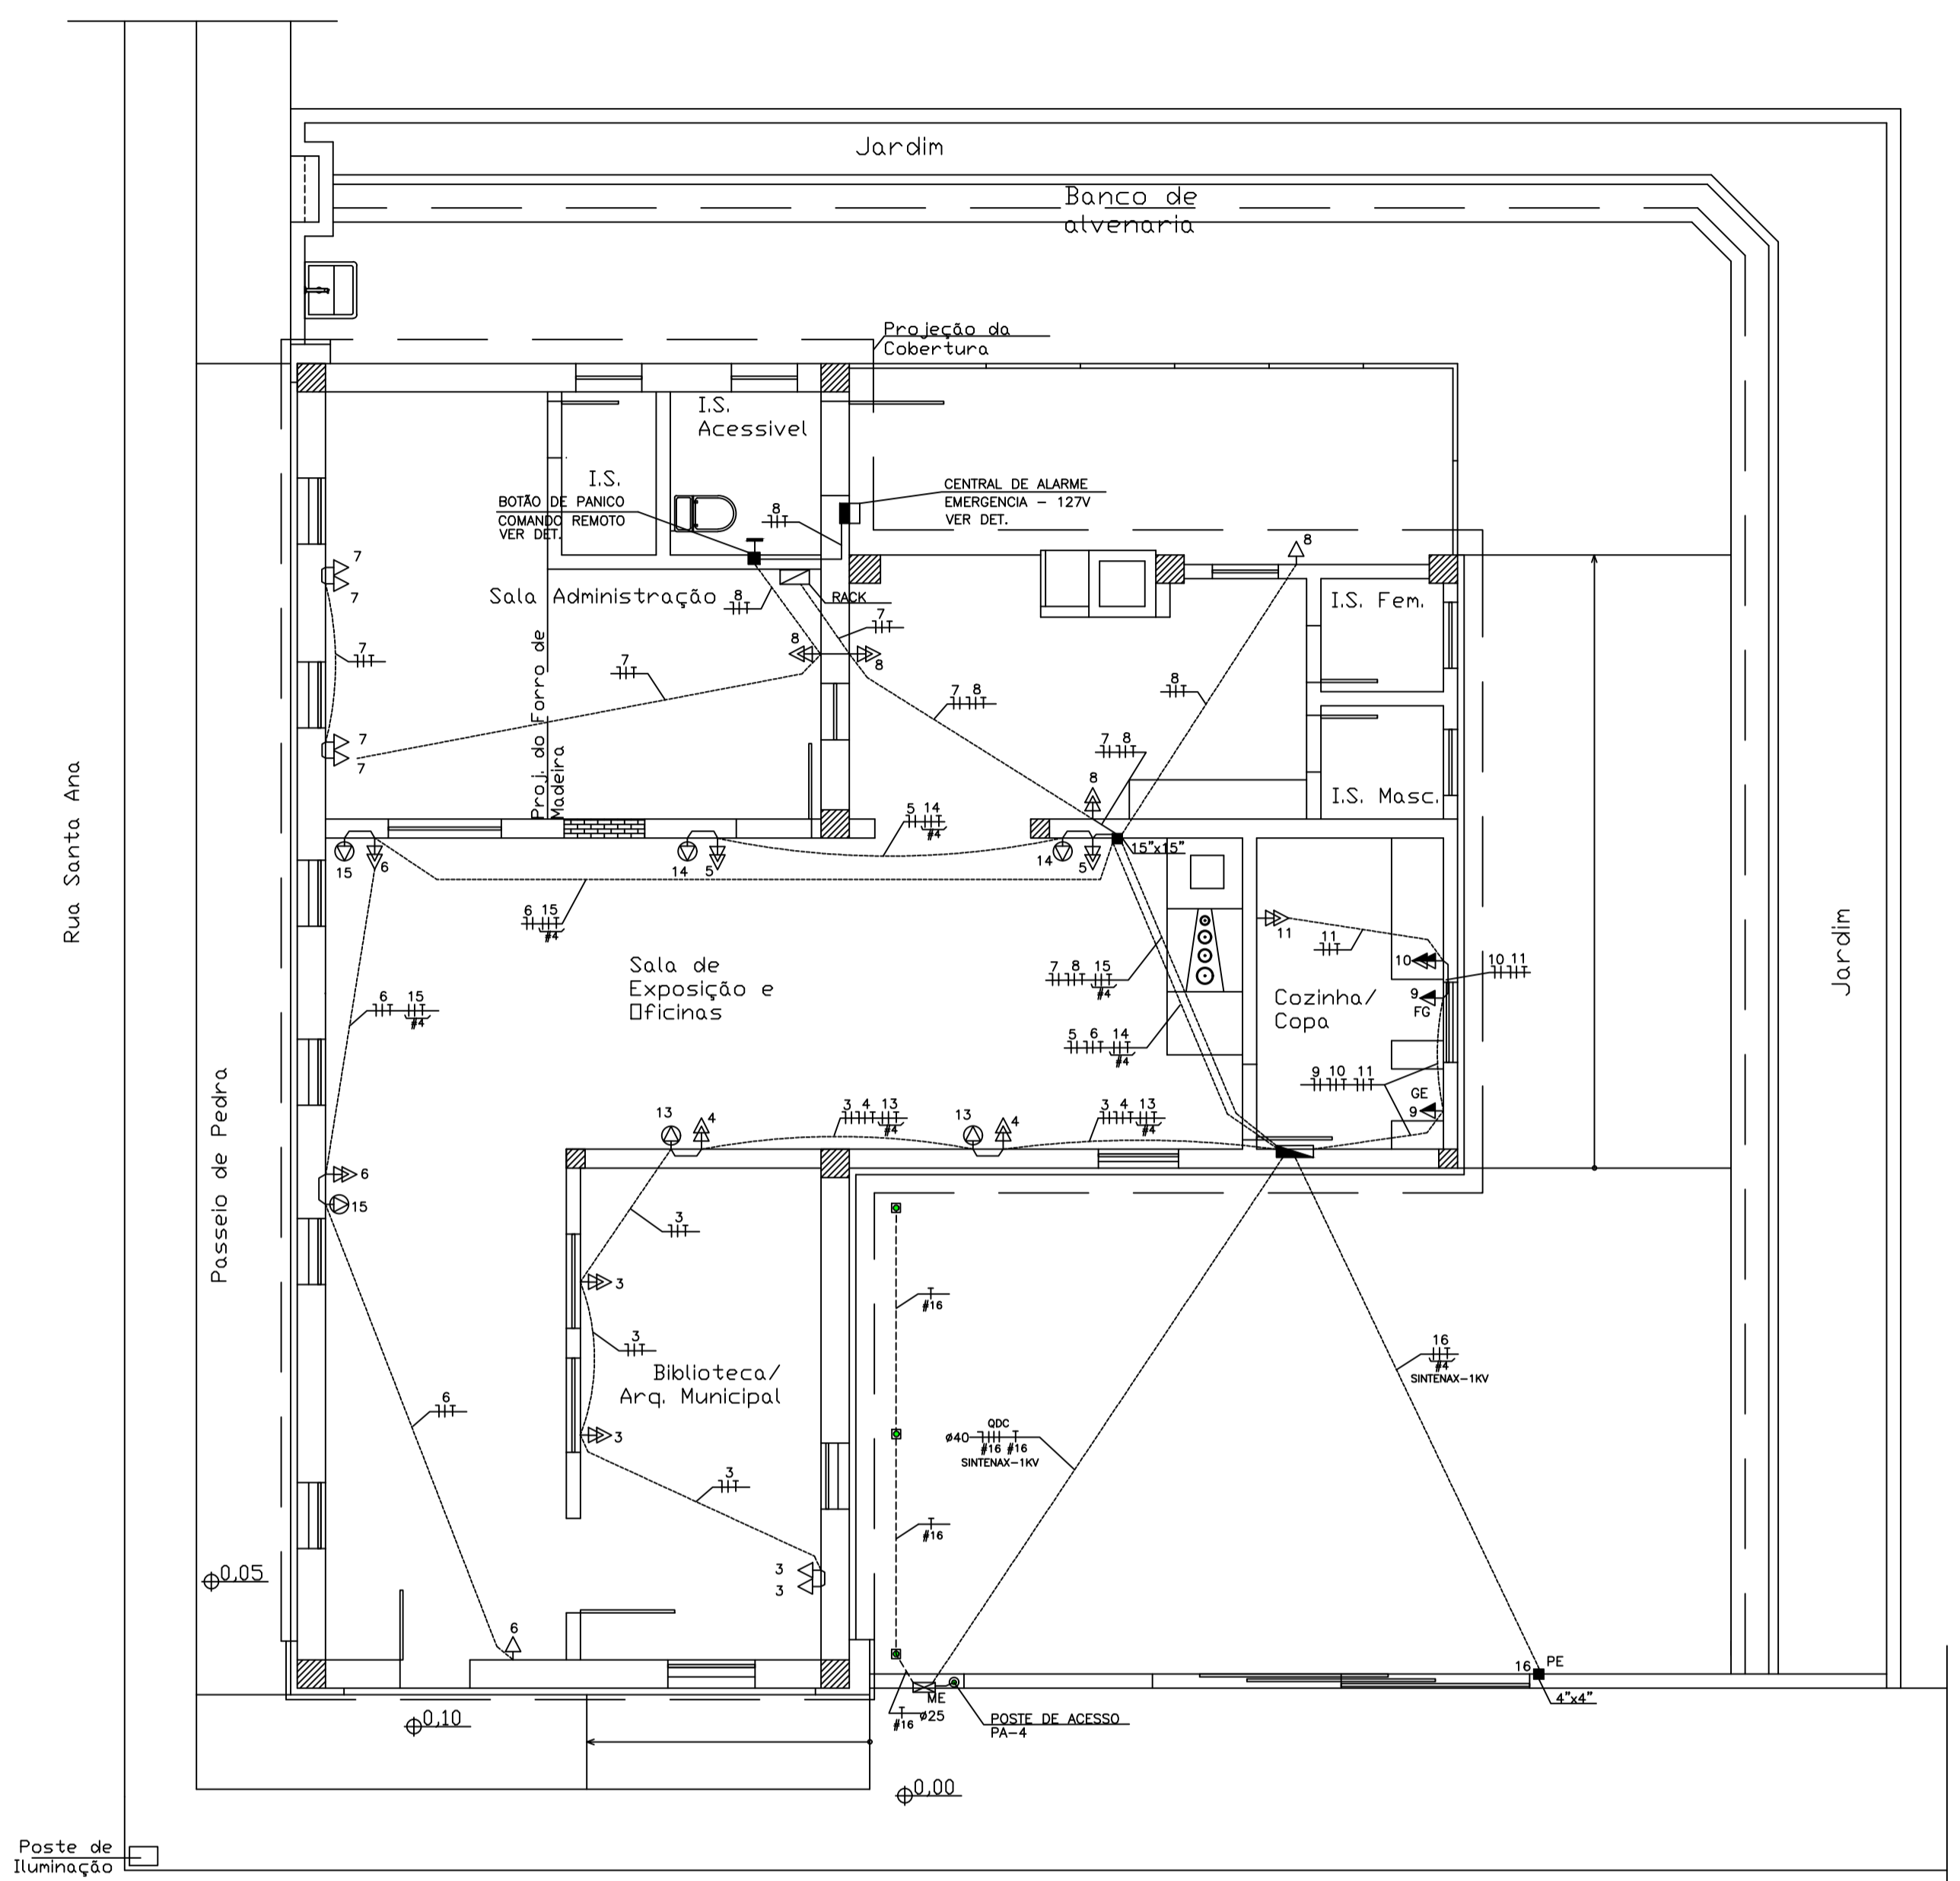

PLANTA - TOMADAS E FORÇA  
ESCALA 1:50

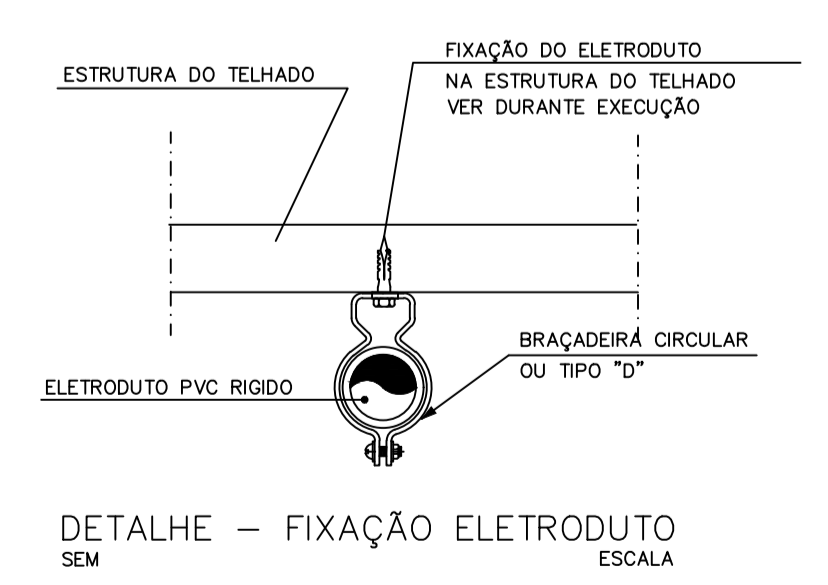

LEGENDA

- EX - EXAUSTOR ( COIFA )
- FG - FOGÃO
- GE - GELADEIRA
- ME - MEDIDOR DE ENERGIA
- PE - PORTÃO ELETRONICO
- QDC - QUADRO DE DISTRIBUIÇÃO DE CIRCUITOS
- TP - TELA DE PROJEÇÃO

TABELA DE EQUIVALÊNCIA DE ELETRODUTOS

| DIÂMETRO NOMINAL |                  |          |
|------------------|------------------|----------|
| POLEGADA         | ALUMINIZADO (mm) | PVC (mm) |
| 3/4"             | 20               | 25       |
| 1"               | 25               | 32       |
| 1.1/4"           | 32               | 40       |
| 1.1/2"           | 40               | 50       |
| 2"               | 50               | 60       |
| 2.1/2"           | 65               | 75       |
| 3"               | 80               | 85       |
| 4"               | 100              | 110      |

|  |   |  |
|--|---|--|
|  | MEMÓRIA ARQUITETURA LTDA<br>Rua Santa Rita Durão nº 347/1401. Bairro Funcionários, BH/MG<br>Tel: (31) 9 8785-0561<br>www.memoriaarquitectura.com.br | CAU: 7751-8<br>Baixo Funcionários, BH/MG<br>CEP: 31140-110 |
|  | <b>TÍTULO</b><br>PROJETO DE RESTAURAÇÃO DA EDIFICAÇÃO À RUA GETÚLIO MAGALHÃES Nº 192  |  |
| <b>Município:</b> Indianópolis/MG. <b>Distrito:</b> Sede.<br><b>ENDEREÇO:</b> Rua Getúlio Magalhães, nº 192. |   |  |
| <b>CARIMBO</b>   | <b>TÍTULO</b><br>PROJETO DE RESTAURAÇÃO DA EDIFICAÇÃO À RUA GETÚLIO MAGALHÃES Nº 192  |  |
| <b>CONTEÚDO:</b> Planta - Iluminação, Tomadas e Força<br>Detalhe, Legenda e Tabela                           |   |  |
| <b>RESPONSÁVEIS TÉCNICOS</b><br>Mario Lucio Costa CREA: 36.583/D   |   |  |
| Alexandre Borim Coda Dias CAU: A36.591-2   |   |  |
| <b>ELABORAÇÃO</b><br>Memória Arquitetura LTDA  |   |  |
|  |   | A1 (ALONGADO)<br>Indicada<br>01/02<br>Novembro/2020        |