


LATITUDE: 19° 2'29.14"S
 LONGITUDE: 47°55'14.16"O

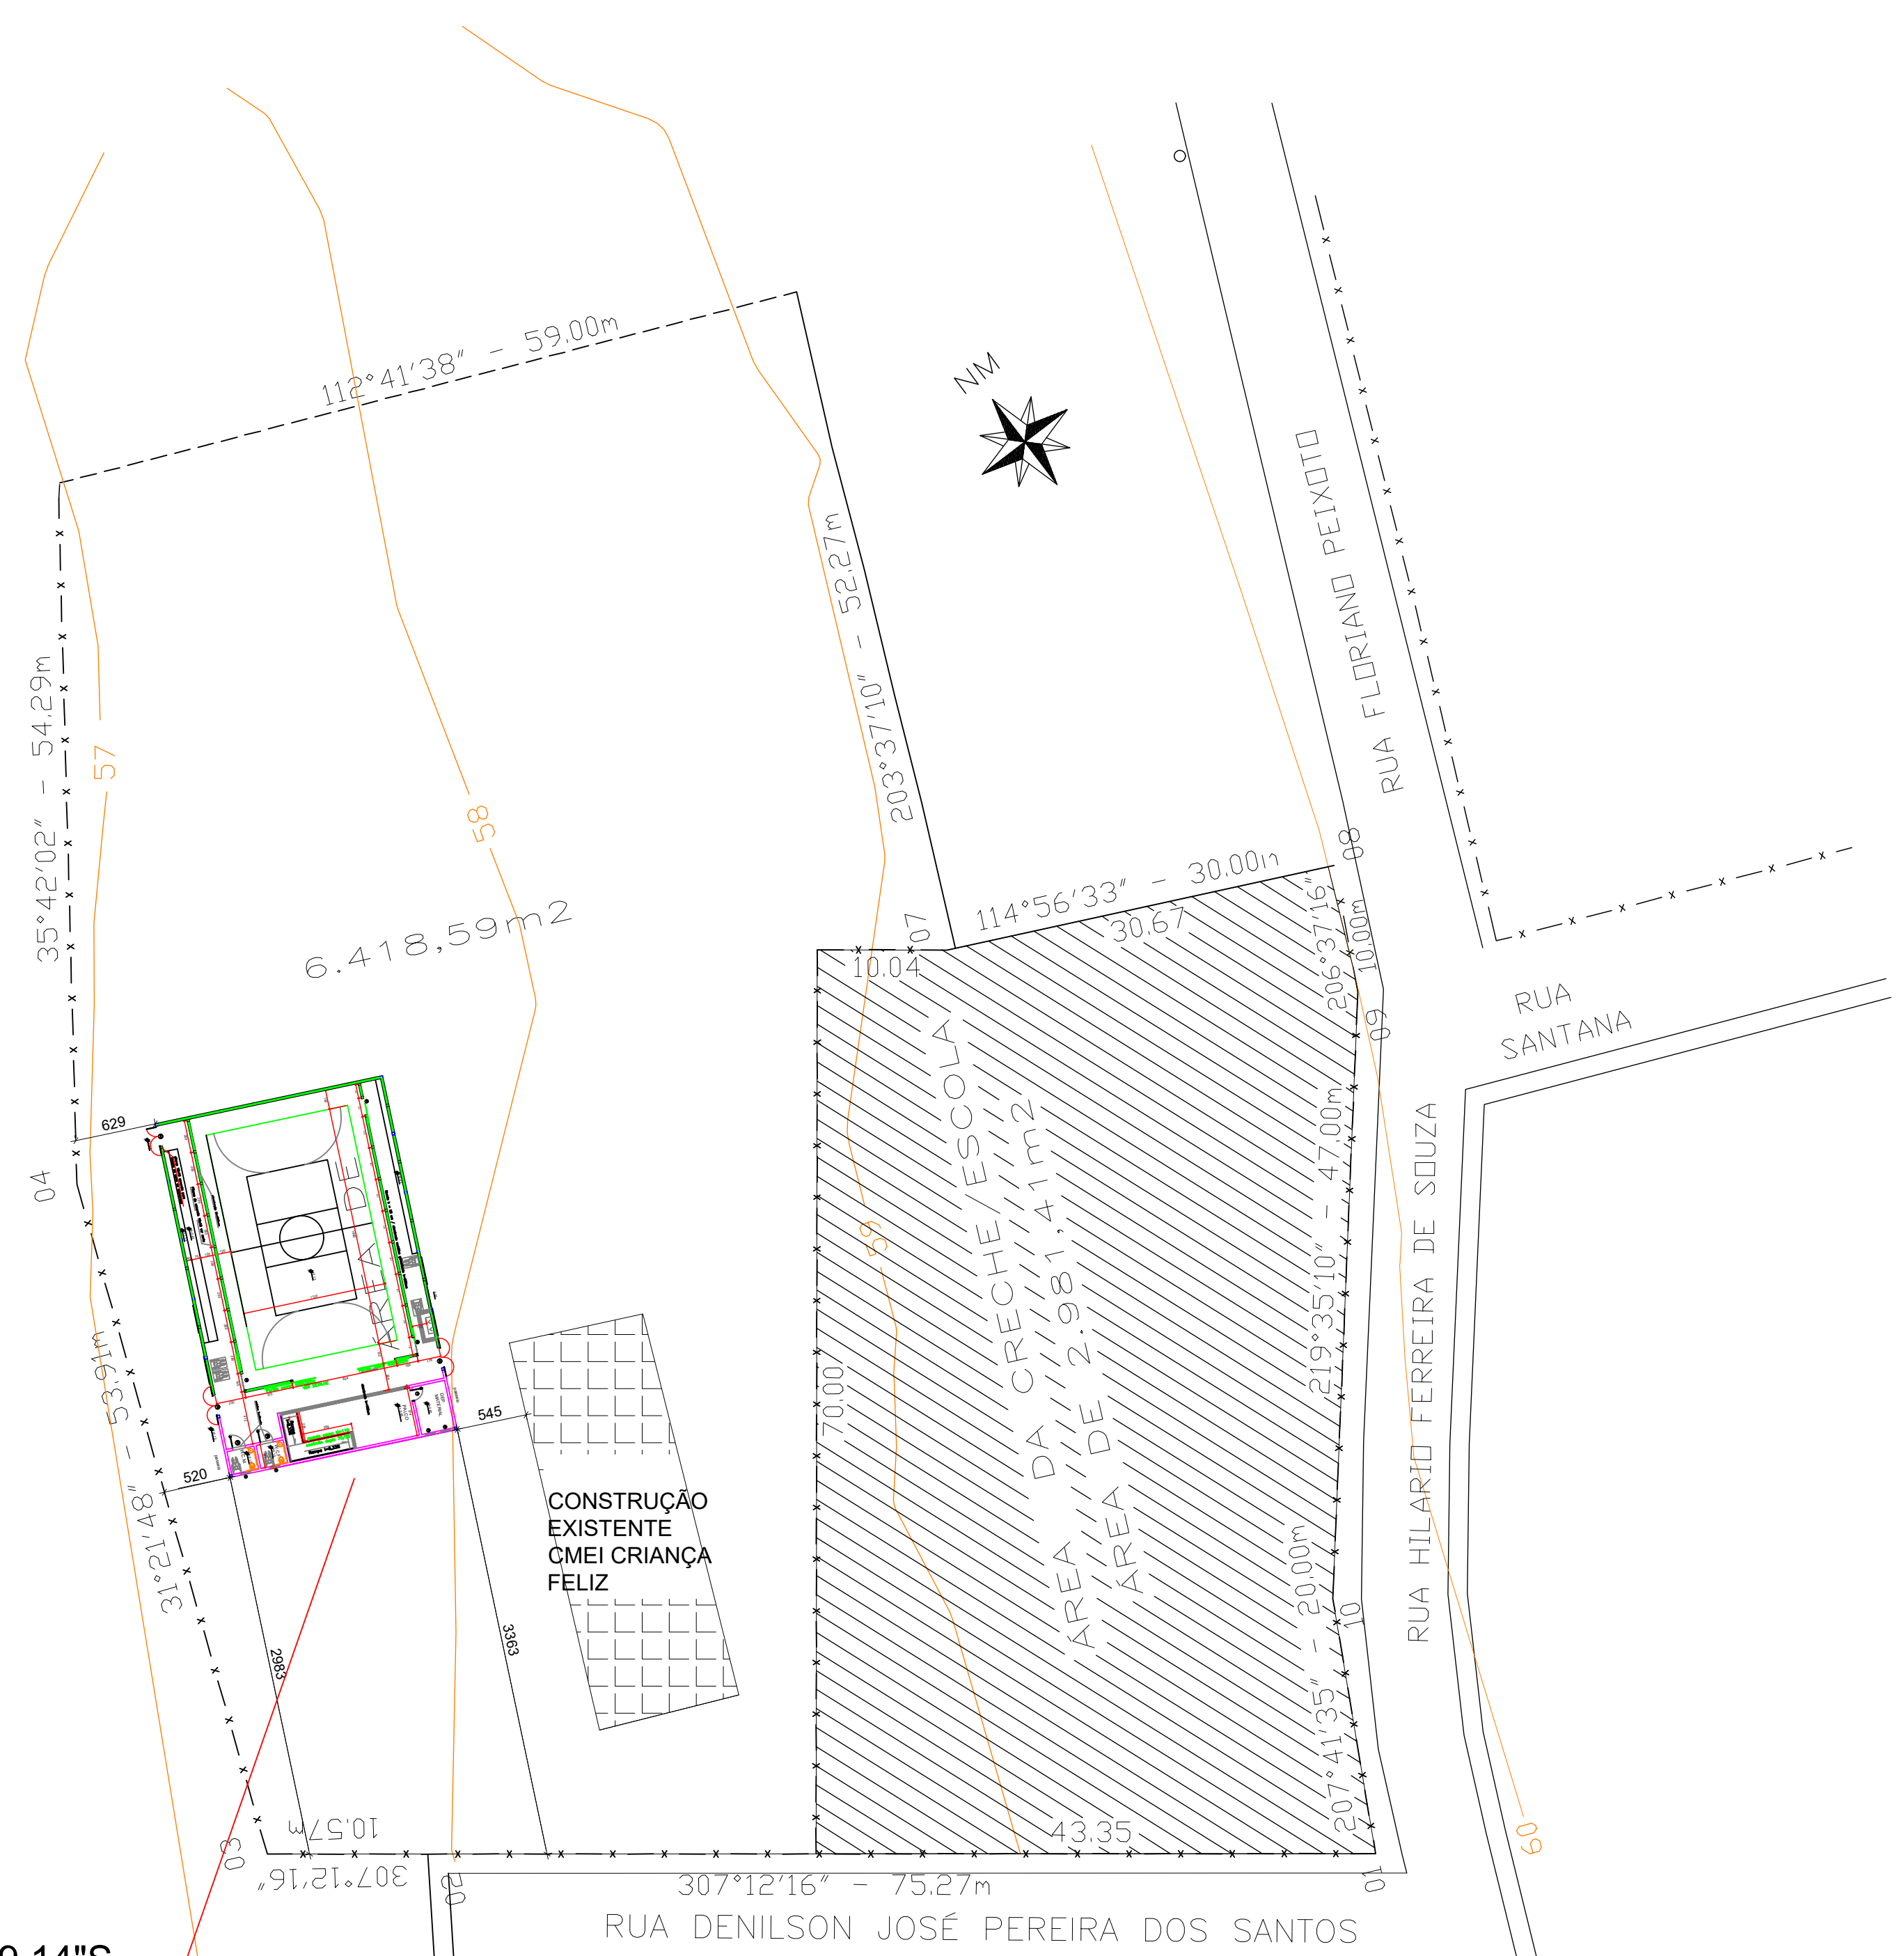

PLANTA DE LOCALIZAÇÃO
 Escala 1/500

PREFEITURA	
CAU	DECLARO ESTAR CIENTE: - QUE A APROVAÇÃO DESTE PROJETO, NÃO SIGNIFICA O RECONHECIMENTO DO DIREITO DE PROPRIEDADE DO TERRENO. - QUE O HABITE-SE SERÁ FORNECIDO PARA: 1) PROJETOS EXECUTADOS SEM MODIFICAÇÕES 2) REDE DE ÁGUAS PLUVIAIS NÃO LIGADAS A REDES DE ESGOTOS E VICE-VERSA. 3) PLANTIO DE 01 (UMA) ÁRVORE PARA CADA 12m (DOZE METROS) DE PASSEIO. 4) QUE DEVERÁ SER MANTIDA PARA FISCALIZAÇÃO NA OBRA UMA VIA DESTE DOCUMENTO E O RESPECTIVO ALVARÁ DE LICENÇA.



PROJETO ARQUITETÔNICO DE CONSTRUÇÃO DE QUADRA POLIESPORTIVA NO CENTRO EDUCACIONAL MUNICIPAL DE ENSINO INFANTIL "CRIANÇA FELIZ" NO MUNICÍPIO DE INDIANÓPOLIS MG.
 ENDEREÇO: RUA DENILSON JOSÉ PEREIRA DOS SANTOS Nº 105 - CENTRO INDIANÓPOLIS - MG

ASSINATURAS	ÁREAS (m²)
PREFEITURA MUNICIPAL DE INDIANÓPOLIS-MG CNPJ: 18.259.390/0001-84	TERRENO6.418,59 QUADRA.....504,00
ARQUITETO - GUSTAVO RIBEIRO DE MOURA CAU - A92331-1	ESCALAS INDICADAS
CONTÉM QUADRA COBERTA 504,00 m2 PLANTA DE LOCALIZAÇÃO	DATA 02/10/2023 RRT: 13571456 DESENHO J.PINHEIRO FOLHA UNICA