## LEGENDA

- EMISSÁRIO DE ESGOTO EXISTENTE
- EMISSÁRIO DE ESGOTO A CONSTRUIR
- INÍCIO DA REDE
- SENTIDO DA REDE
- DN XX — DIÂMETRO NOMINAL DO TUBO
- PV — PV - POÇO DE VISITA
- A/B | C — A-COTA SUPERFICIE DO PV; B-COTA DO FUNDO DO PV; C-PROFUNDIDADE DO PV (m)

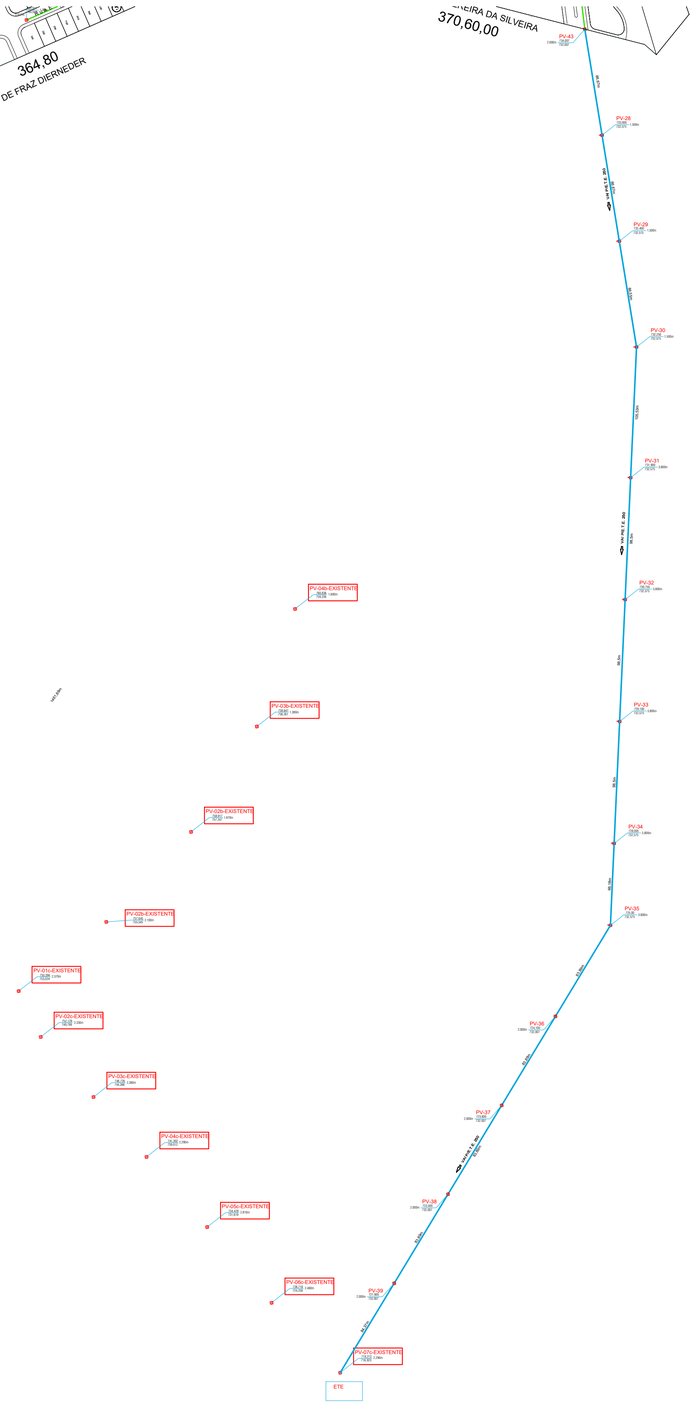


EMISSÁRIO
ESC:1:2.500

| REVISÕES | | | |
|---|---|---|---|
| | | | |
| | | | |
| | | | |
| | | | |
| | | | |
| | | | |
| | | | |
| 00 | | | EMISSÃO INICIAL |
| REV | DATA | REVISADO POR | DESCRIÇÃO |

REFERENCIAS NORMATIVAS:
NBR 15575/13 - Edificações Habitacionais - Desempenho
NBR 9050/15 - Acessibilidade nas Edificações
NBR 10151/00 - Avaliação do ruído em áreas habitadas
NBR 11682/09 - Estabilidade de encostas
NBR 15220/03 - Desempenho térmico de edificações - Parte 3


KARAIBA CONSULTORIA E PROJETOS
(34) 98850-6729
karaibaassociados@gmail.com


QUADRO DE ÁREAS:

**NÚMERO DE LOTES: 384 LOTES (Residenciais e comerciais)**
**ÁREA DE LOTES: .....84.129,39m² (43,46%)**
**ÁREAS SISTEMA VIÁRIO: .....64.393,62m² (33,26%)**
**ÁREAS INSTITUCIONAIS: .....24.616,88m² (12,72%)**
**ÁREA VERDE: .....20.460,11m² (10,57%)**
**ÁREA TOTAL: .....193.600,00m² (19,36 ha)**

TÍTULO:
PROJETO DE ESGOTAMENTO SANITÁRIO LOTEAMENTO LAGO SUL

ESCALA: INDICADAS
FOLHA: ÚNICA

ENDEREÇO: Av. Euclides José Borges - Fazenda Lorenna-Gleba A
Indianópolis MG

ASSINATURAS:

ARQUITETO: GUSTAVO RIBEIRO DE MOURA
CAU: A92331-1

PROPR: PREFEITURA MUNICIPAL DE INDIANÓPOLIS MG
CNPJ: 18.259.390/0001-84