

LEGENDA

— EMISSÁRIO DE ESGOTO EXISTENTE

— EMISSÁRIO DE ESGOTO A CONSTRUIR


— INÍCIO DA REDE

➔ SENTIDO DA REDE

DN XX DIÂMETRO NOMINAL DO TUBO

PV POÇO DE VISITA

A-COTA SUPERFÍCIE DO PV
B-COTA DO FUNDO DO PV
C-PROFUNDIDADE DO PV (m)

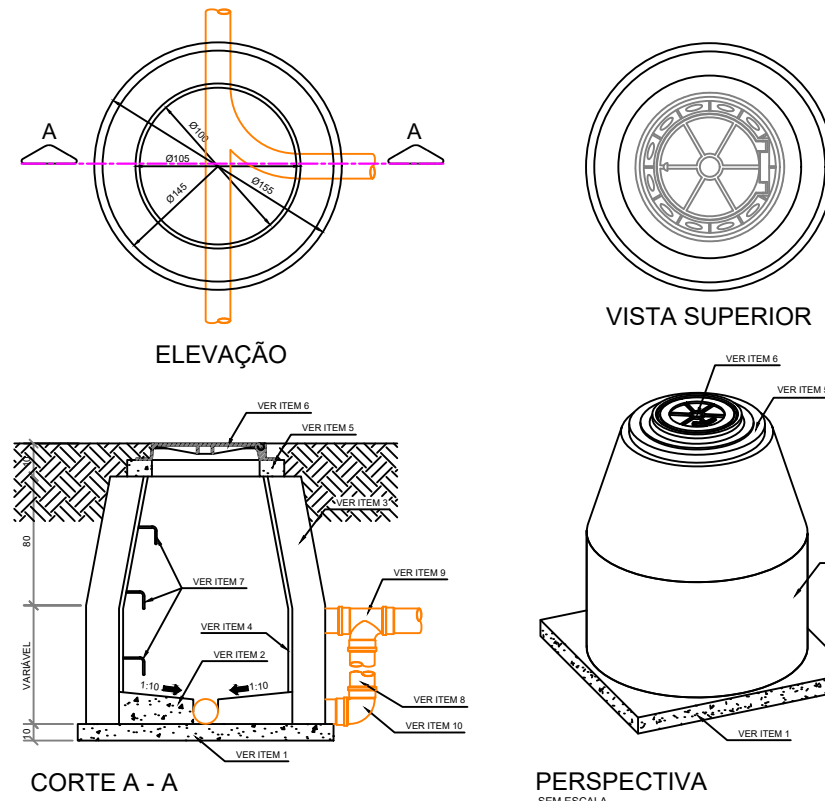

- LEGENDA:
- 1- LAJE DE CONCRETO SIMPLES TRAÇO 1:2,5:3
 - 2- ENCHIMENTO DE CONCRETO SIMPLES TRAÇO 1:2:3 - ACABAMENTO DESERENADO E ALISADO
 - 3- ALVENARIA DE TUOLO MACIO DE UMA VEZ, ASSENTADO EM ARGAMASSA DE CIMENTO E AREIA 1:2:3
 - 4- REVESTIMENTO DE ARGAMASSA DE CIMENTO E AREIA TRAÇO 1:3
 - 5- ESPESURA MÉDIA DE 2,5 mm ACABAMENTO DESERENADO E ALISADO
 - 6- TAMPÃO DE FERRO FUNDIDO CARTILHAGEM PESO TOTAL 80 kg, PARA SUPOSTAR UM CARGA DE 300 N NO CENTRO
 - 7- DEGRAU DE FERRO CA - 50 Ø 58º CONFORME DETALHE
 - 8- TUBO DE QUESA
 - 9- TÊ PFB 10 - CURVA 90º


LEGENDA

— Poço de Visita (PV) - Ø800 mm


— Tubo PVC DN 150 mm

— Emissário PVC DN 200 mm

— Emissário que será retrógrado

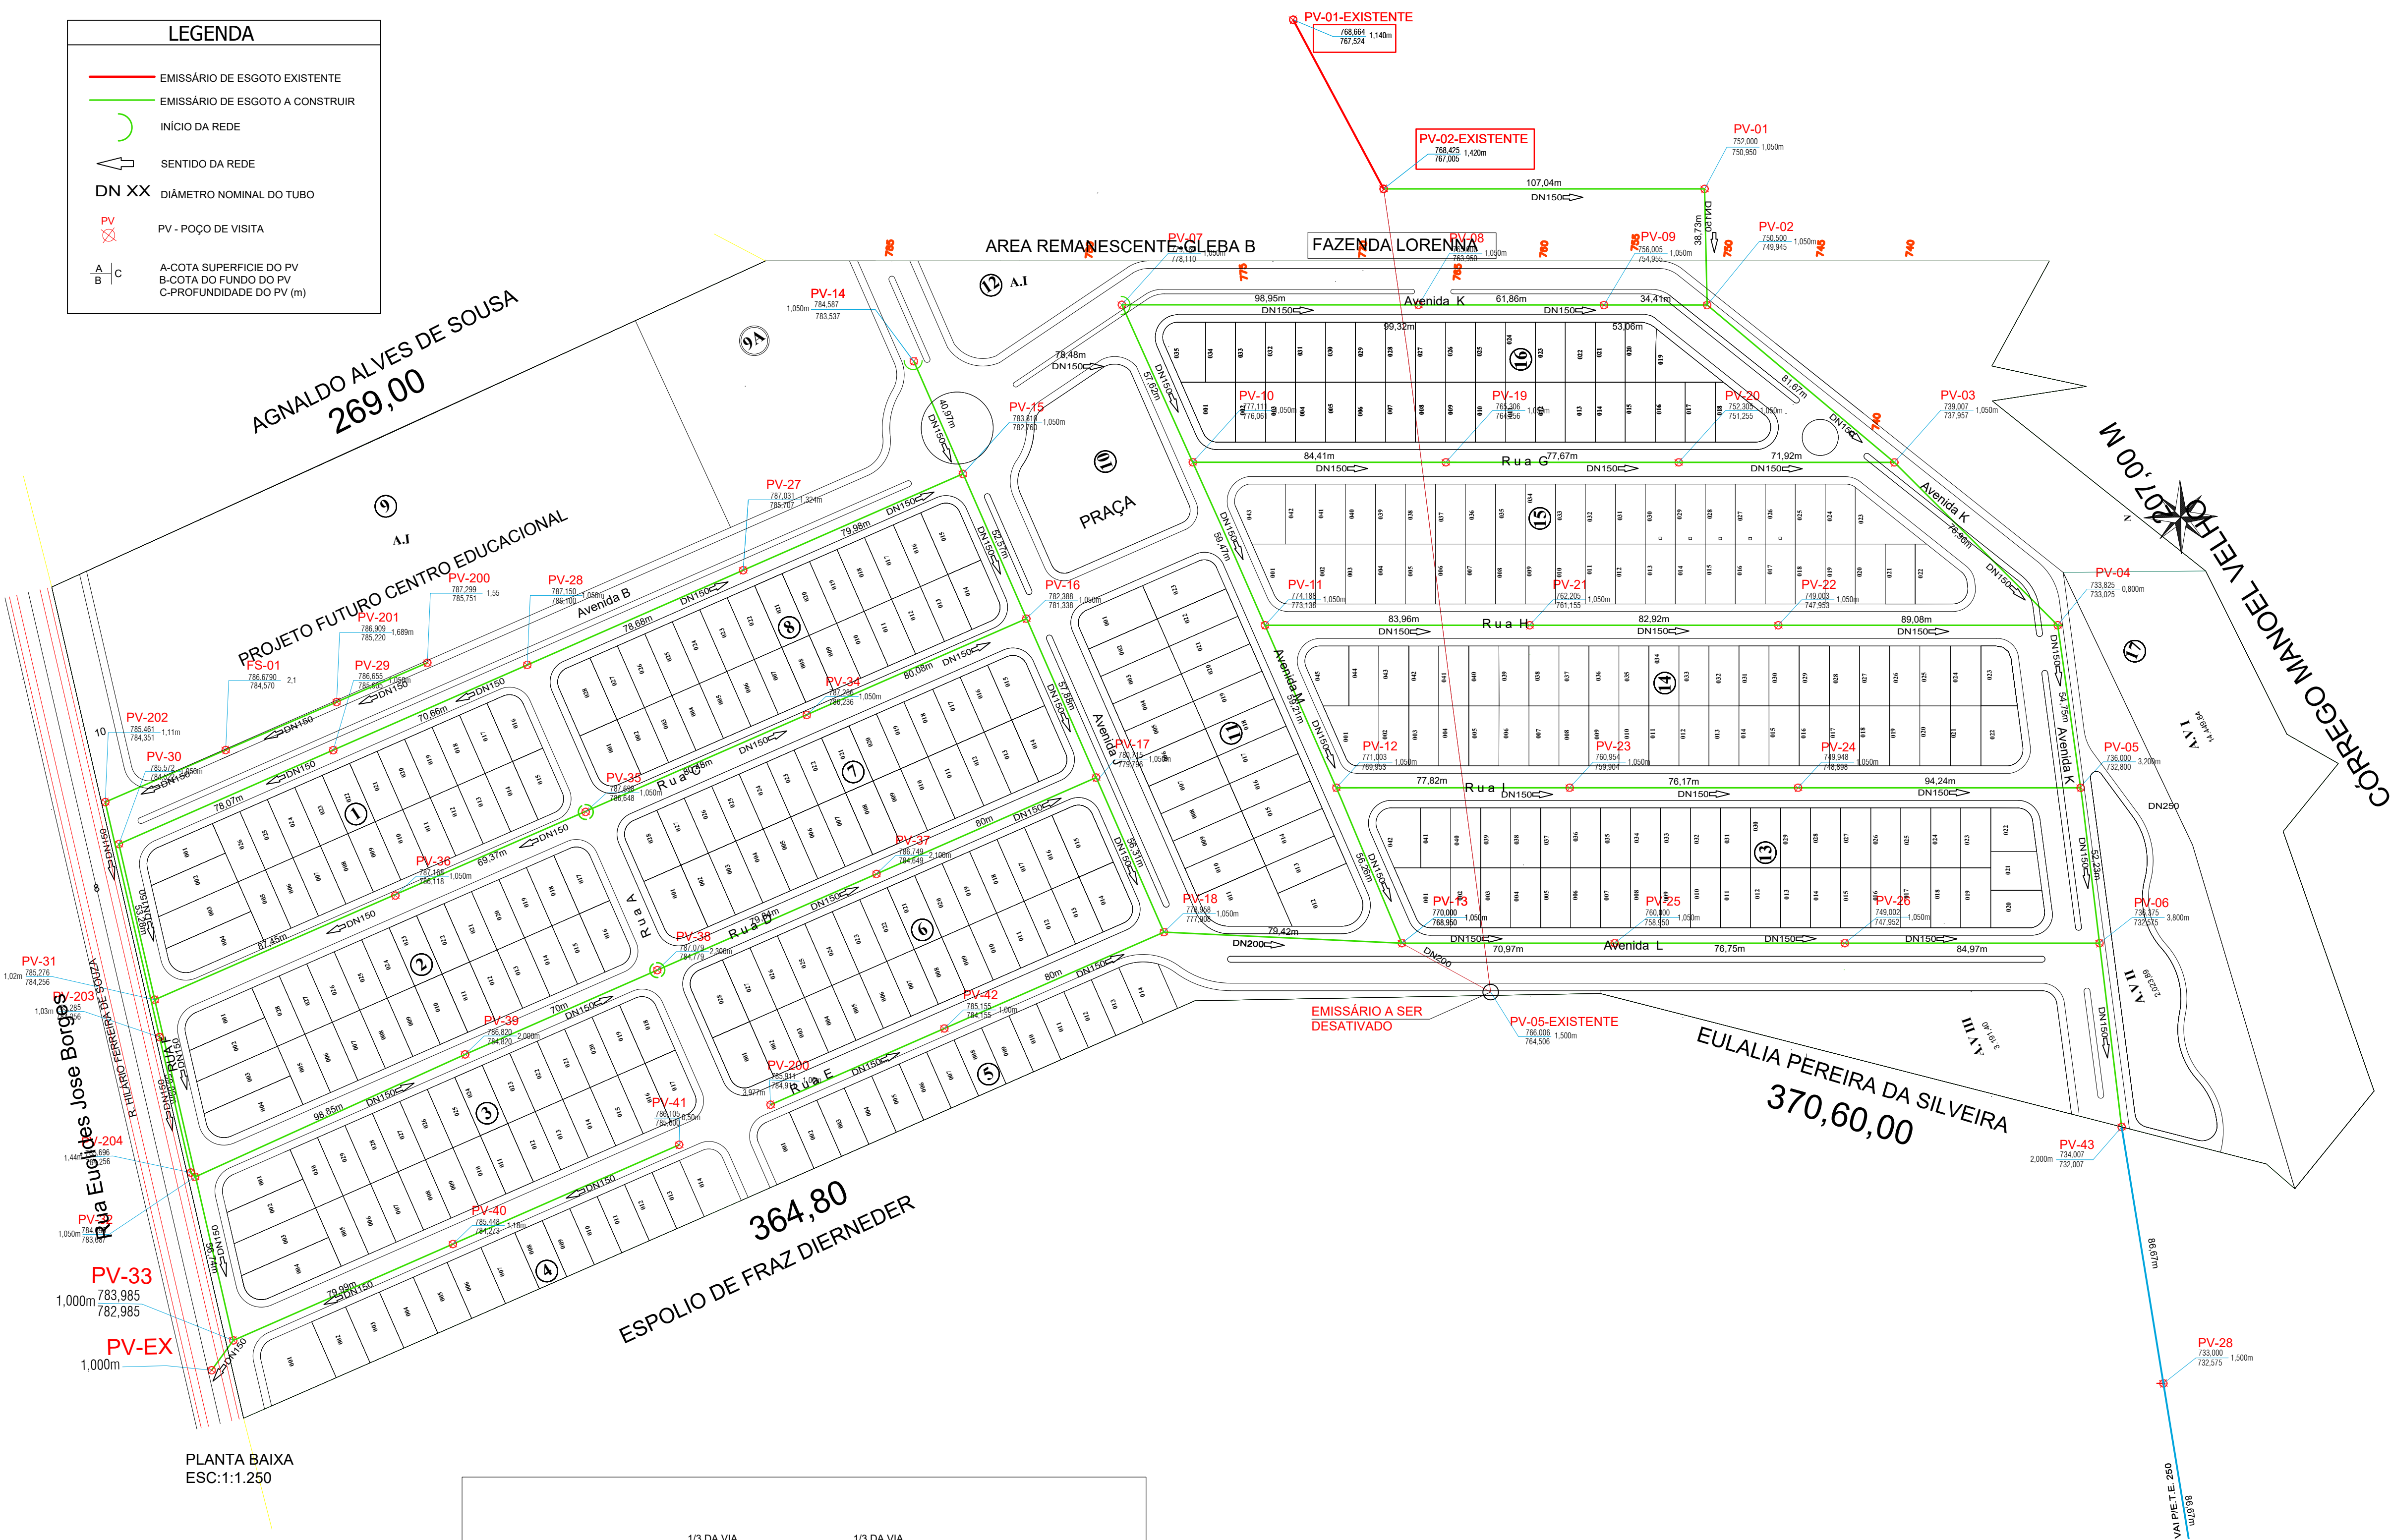

PLANTA BAIXA
ESC:1:1.250

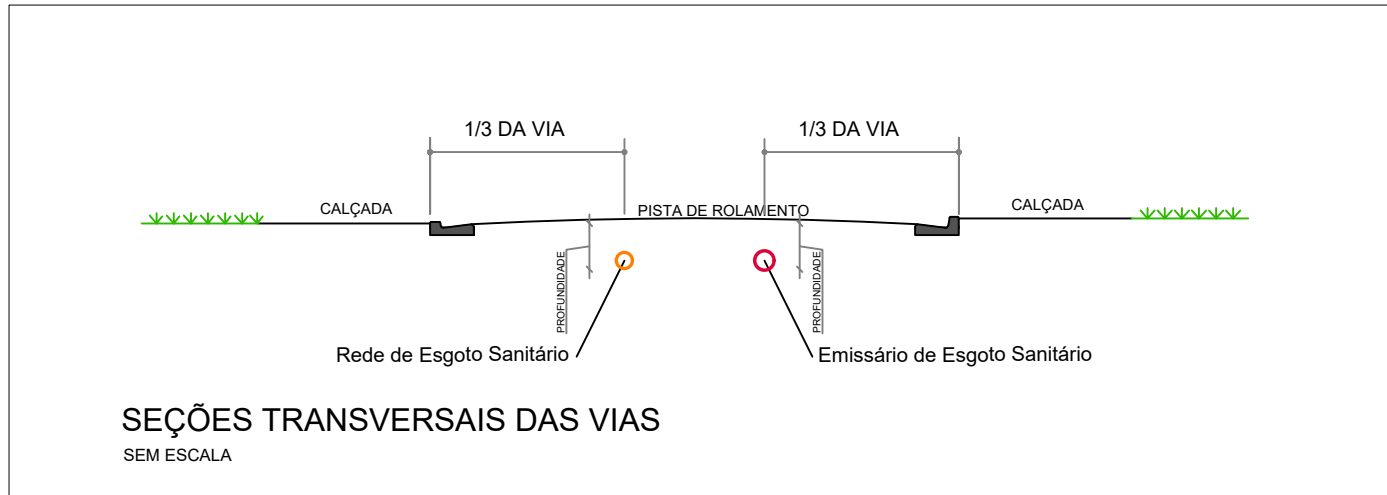

REVISÕES			
00			EMIÇÃO INICIAL
REV	DATA	REVISADO POR	DESCRIÇÃO

REFERENCIAS NORMATIVAS:

- NBR 15579/13 - Edificações Habitacionais - Desempenho
- NBR 9050/15 - Acessibilidade nas Edificações
- NBR 10151/00 - Avaliação do ruído em áreas habitadas
- NBR 11682/09 - Estabilidade de encostas
- NBR 15220/03 - Desempenho térmico de edificações - Parte 3

KARAIBA
CONSULTORIA E PROJETOS
(34) 98850-6729
karaibaassociados@gmail.com

QUADRO DE ÁREAS:	
NÚMERO DE LOTES:	384 LOTES (Residenciais e comerciais)
ÁREA DE LOTES:	84.129,39m ² (43,46%)
ÁREAS SISTEMA VIÁRIO:	64.393,62m ² (33,26%)
ÁREAS INSTITUCIONAIS:	24.616,88m ² (12,72%)
ÁREA VERDE:	20.460,11m ² (10,57%)
ÁREA TOTAL:	193.600,00m ² (19,36 ha)

TÍTULO:	PROJETO DE ESGOTAMENTO SANITÁRIO LOTEAMENTO LAGO SUL	ESCALA:	FOLHA:
ENDEREÇO:	Av. Euclides José Borges - Fazenda Lorenna-Gleba A Indianópolis MG	INDICADAS	ÚNICA
ASSINATURAS:			
ARQUITETO: GUSTAVO RIBEIRO DE MOURA CAU: A92331-1		PROPR: PREFEITURA MUNICIPAL DE INDIANÓPOLIS MG CNPJ: 18.259.390/0001-84	