

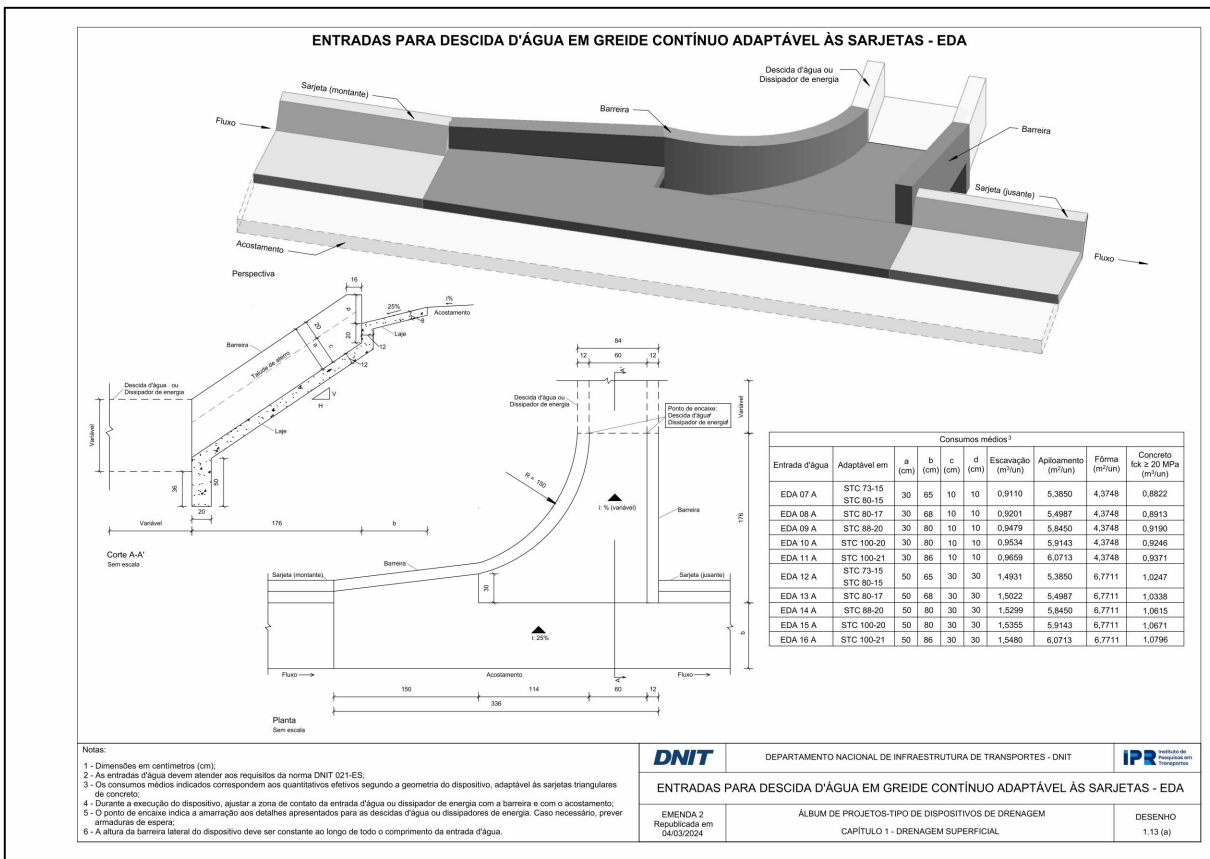
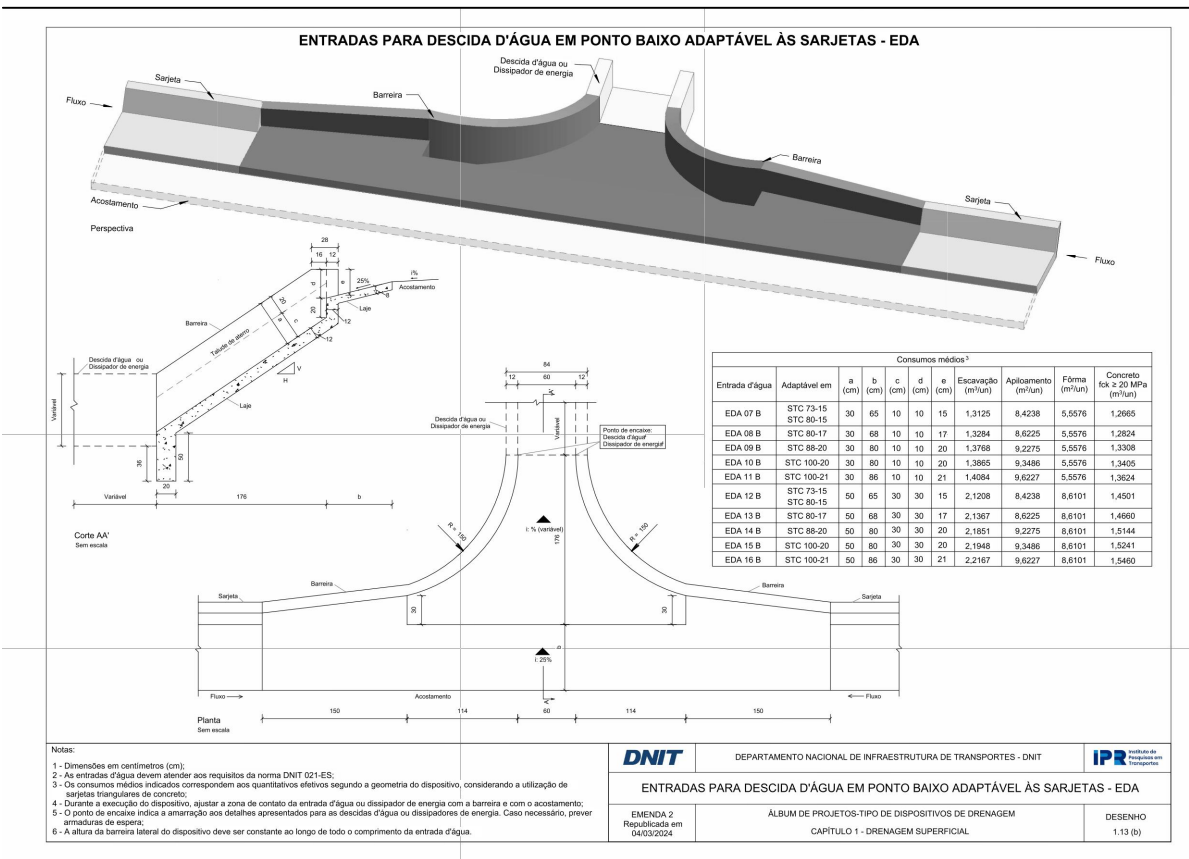
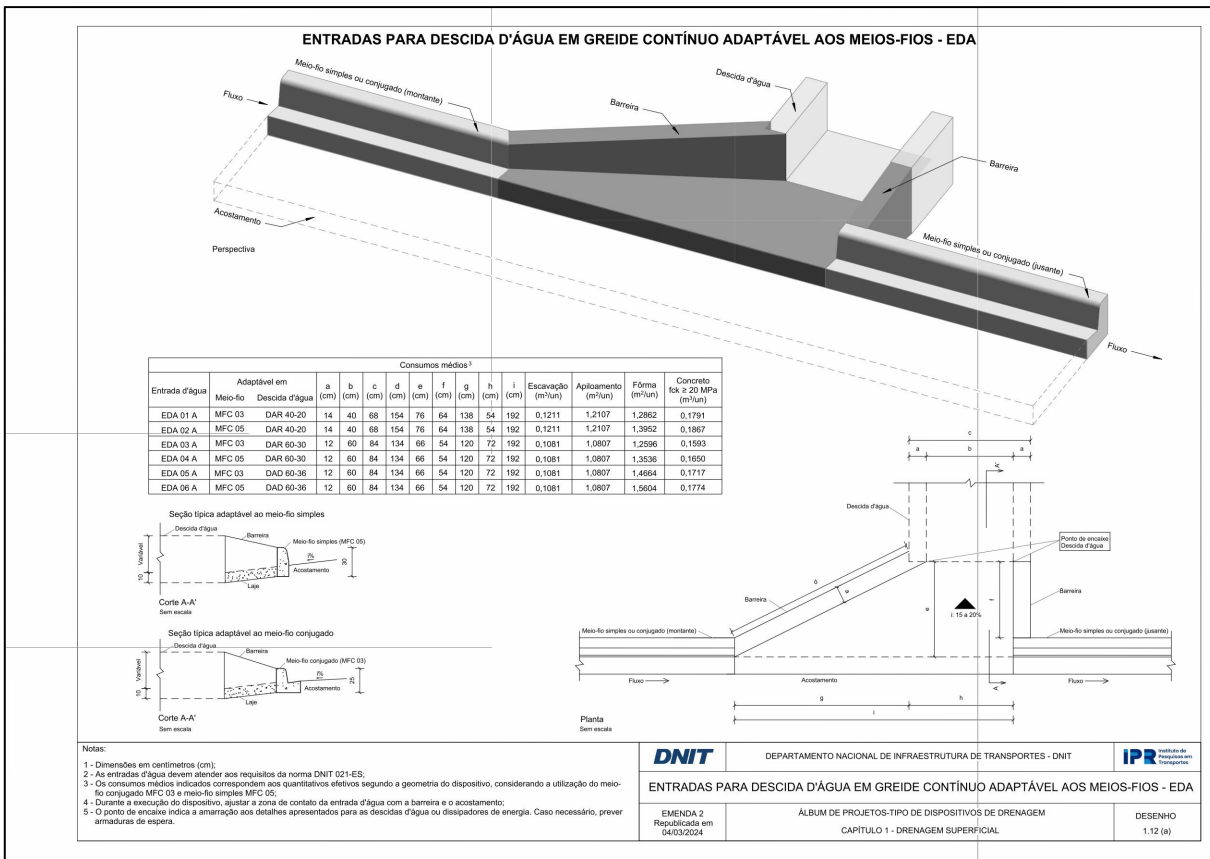
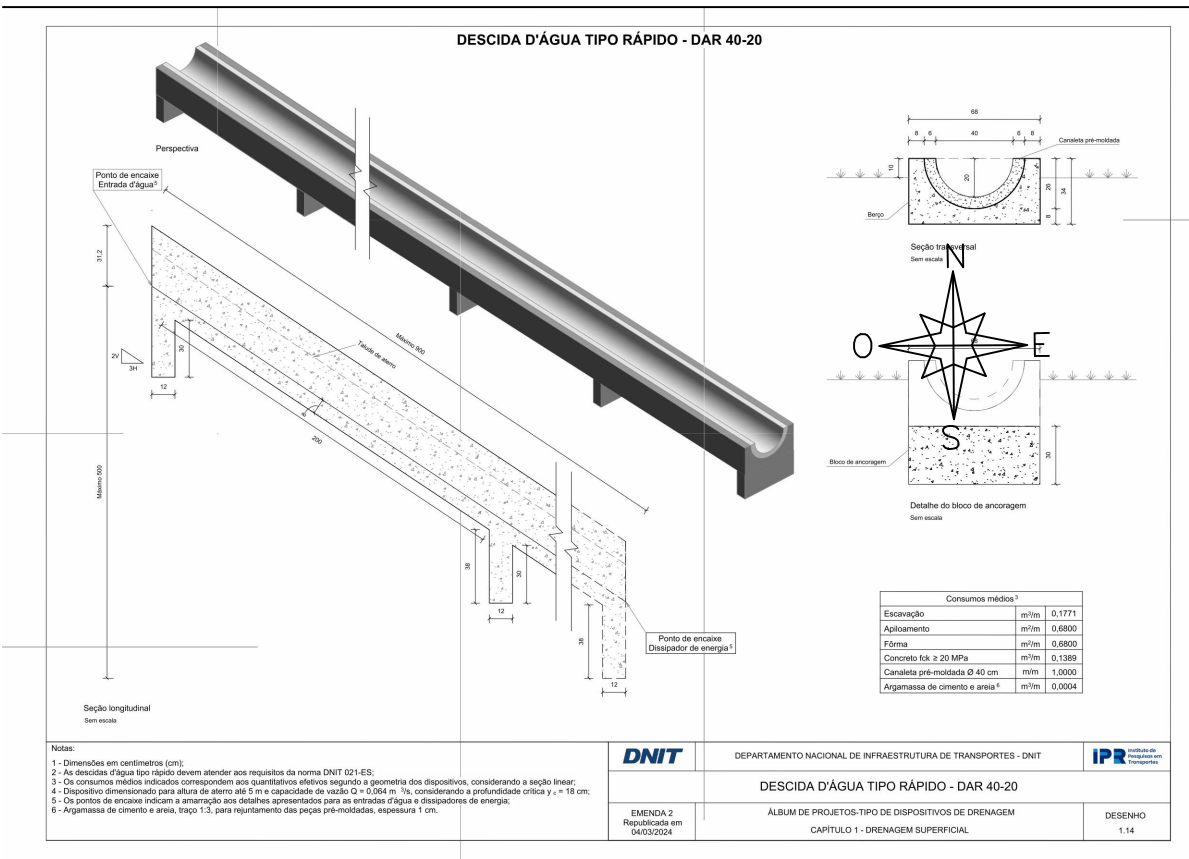


INICIO
COORDENADAS UTM:
LAT: 7891530.0404m S
LONG: 192942.0635m E

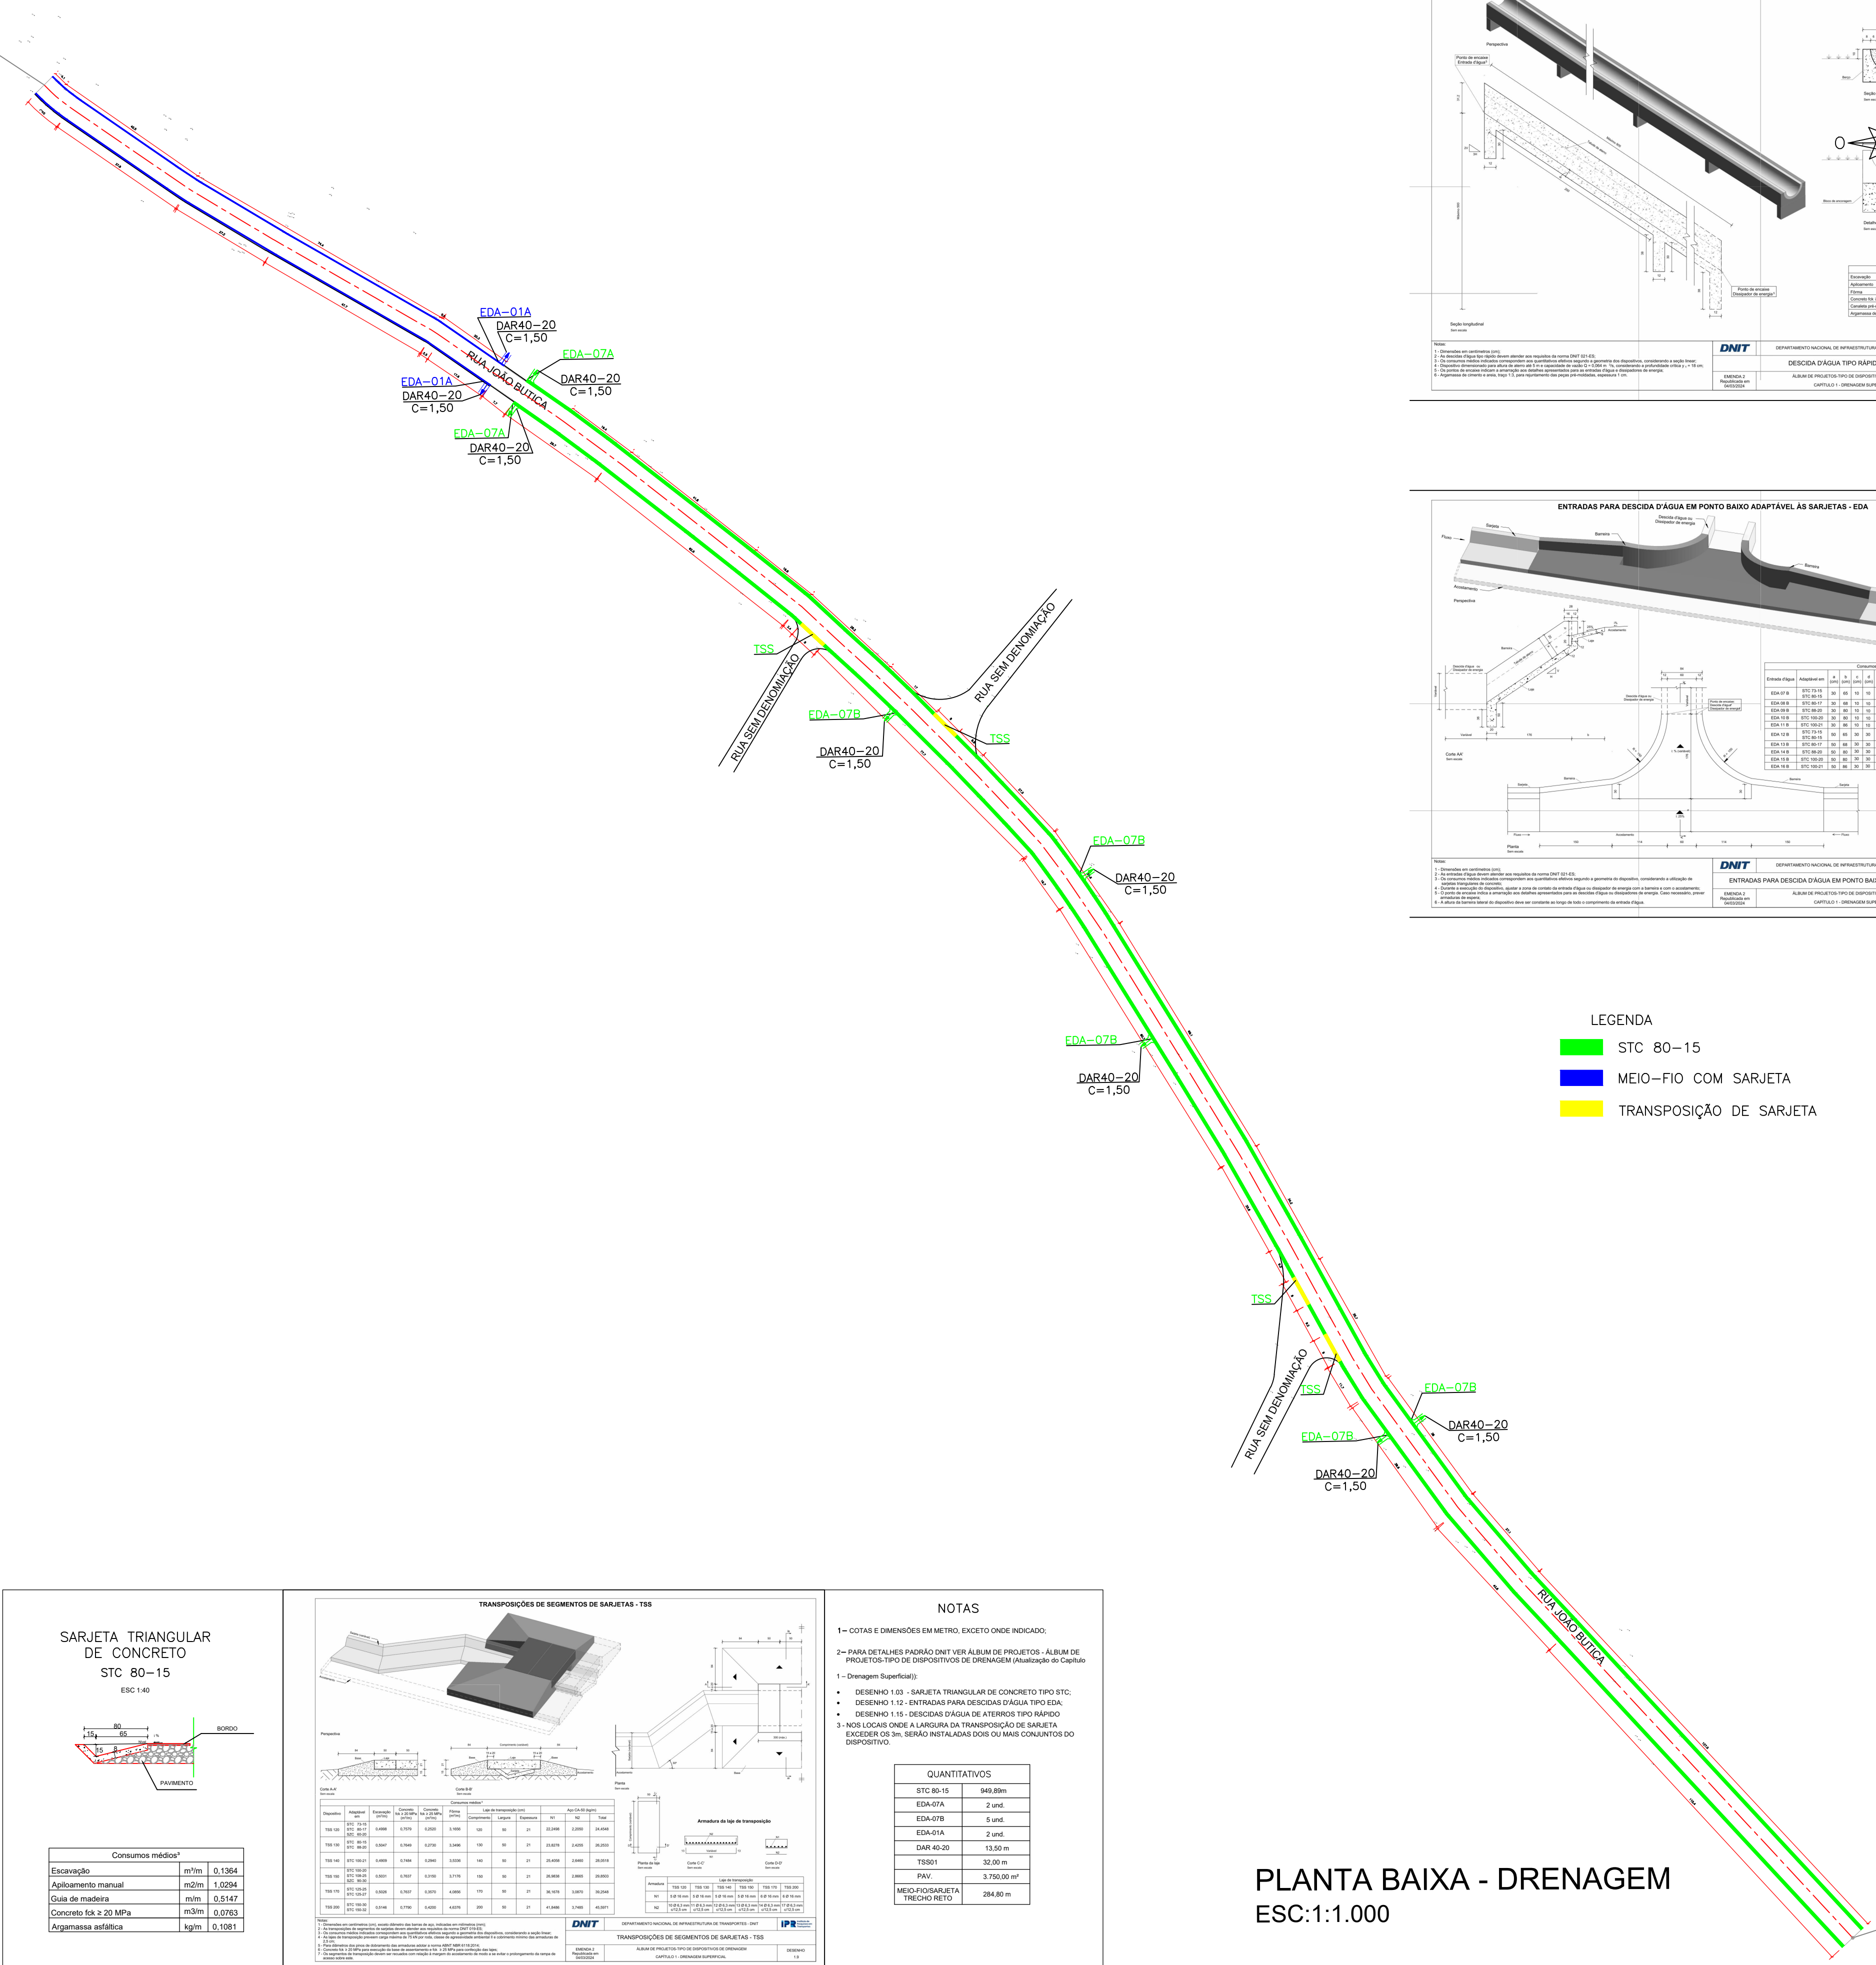


- LEGENDA
- STC 80-15
 - MEIO-FIO COM SARJETA
 - TRANSPOSIÇÃO DE SARJETA

SARJETA TRIANGULAR
DE CONCRETO
STC 80-15
ESC 1:40

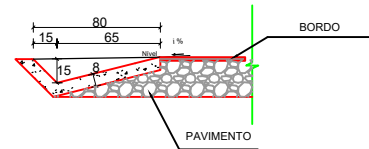

Consumos médios¹	
Escavação	m³/m 0,1364
Aplicação manual	m³/m 1,0294
Gua de madeira	m³/m 0,5147
Concreto fck ≥ 20 MPa	m³/m 0,0783
Argamassa adalítica	kg/m 0,1081

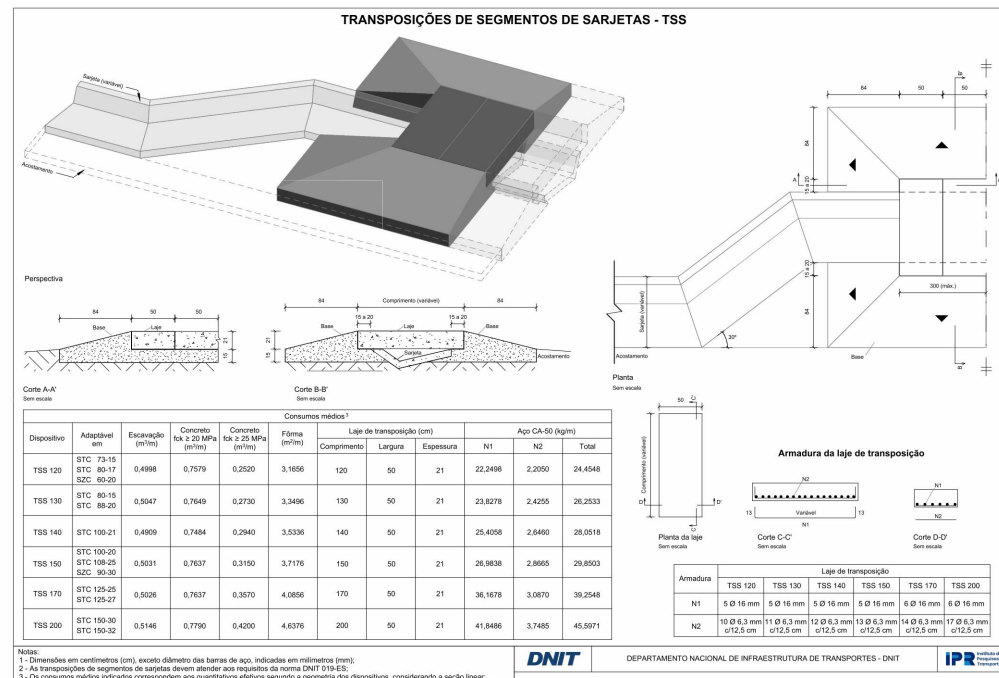

QUANTITATIVOS	
STC 80-15	949,89m
EDA-07A	2,0m
EDA-07B	5,0m
EDA-01A	2,0m
DAR 40-20	13,50 m
TS001	32,00 m
PAV.	3.750,00 m²
MEIO-FIO/SARJETA TRECHO RETO	284,80 m

PLANTA BAIXA - DRENAGEM
ESC:1:1.000

FINAL
COORDENADAS UTM:
LAT: 7891088.4790m S
LONG: 193373.5534m E

PREFEITURA

CAU

DECLARO ESTAR CIENTE:

- QUE A APROVAÇÃO DESTES PROJETOS, NÃO SIGNIFICA O RECONHECIMENTO DO DIREITO DE PROPRIEDADE DO TERRENO.
- QUE O HABITE-SE SERÁ FORNECIDO PARA:
- 1) PROJETOS EXECUTADOS SEM MODIFICAÇÕES.
- 2) REDE DE ÁGUAS PLUVIAIS NÃO LIGADAS A REDES DE ESGOTOS E VICE-VERSA.
- 3) PLANTIO DE 01 (UMA) ÁRVORE PARA CADA 10m (DEZ METROS) DE PASSARELA.
- 4) QUE DEVERÁ SER MANTIDA PARA FISCALIZAÇÃO NA OBRA UMA VIA DESTES DOCUMENTOS E O RESPECTIVO ALVARÁ DE LICENÇA.

KARAIBA
CONSULTORIA E PROJETOS
karaibaassociados@gmail.com (34)98850-6729

PAVIMENTAÇÃO DA RUA JOÃO BUTICA NO BAIRRO SANTANA
MUNICÍPIO DE INDIANÓPOLIS MG

PROPRIETÁRIO: MUNICÍPIO DE INDIANÓPOLIS MG

ENDEREÇO: Bairro Vale Encantado - INDIANÓPOLIS/MG

ASSINATURAS:

PREFEITURA MUNICIPAL DE INDIANÓPOLIS
CNPJ: 18.259.390/0001-84

RT: HUGO VIDICA SOUSA
ENGº CIVIL-CREA: 407.724/D-MG

ÁREAS (m²):

ÁREA DE PAVIMENTAÇÃO:..... 4.000,00

ESCALAS: INDICADAS

DESENHO: J.PINHEIRO

FOLHA: 01/01

CONTÉM: PROJETO DE DRENAGEM