
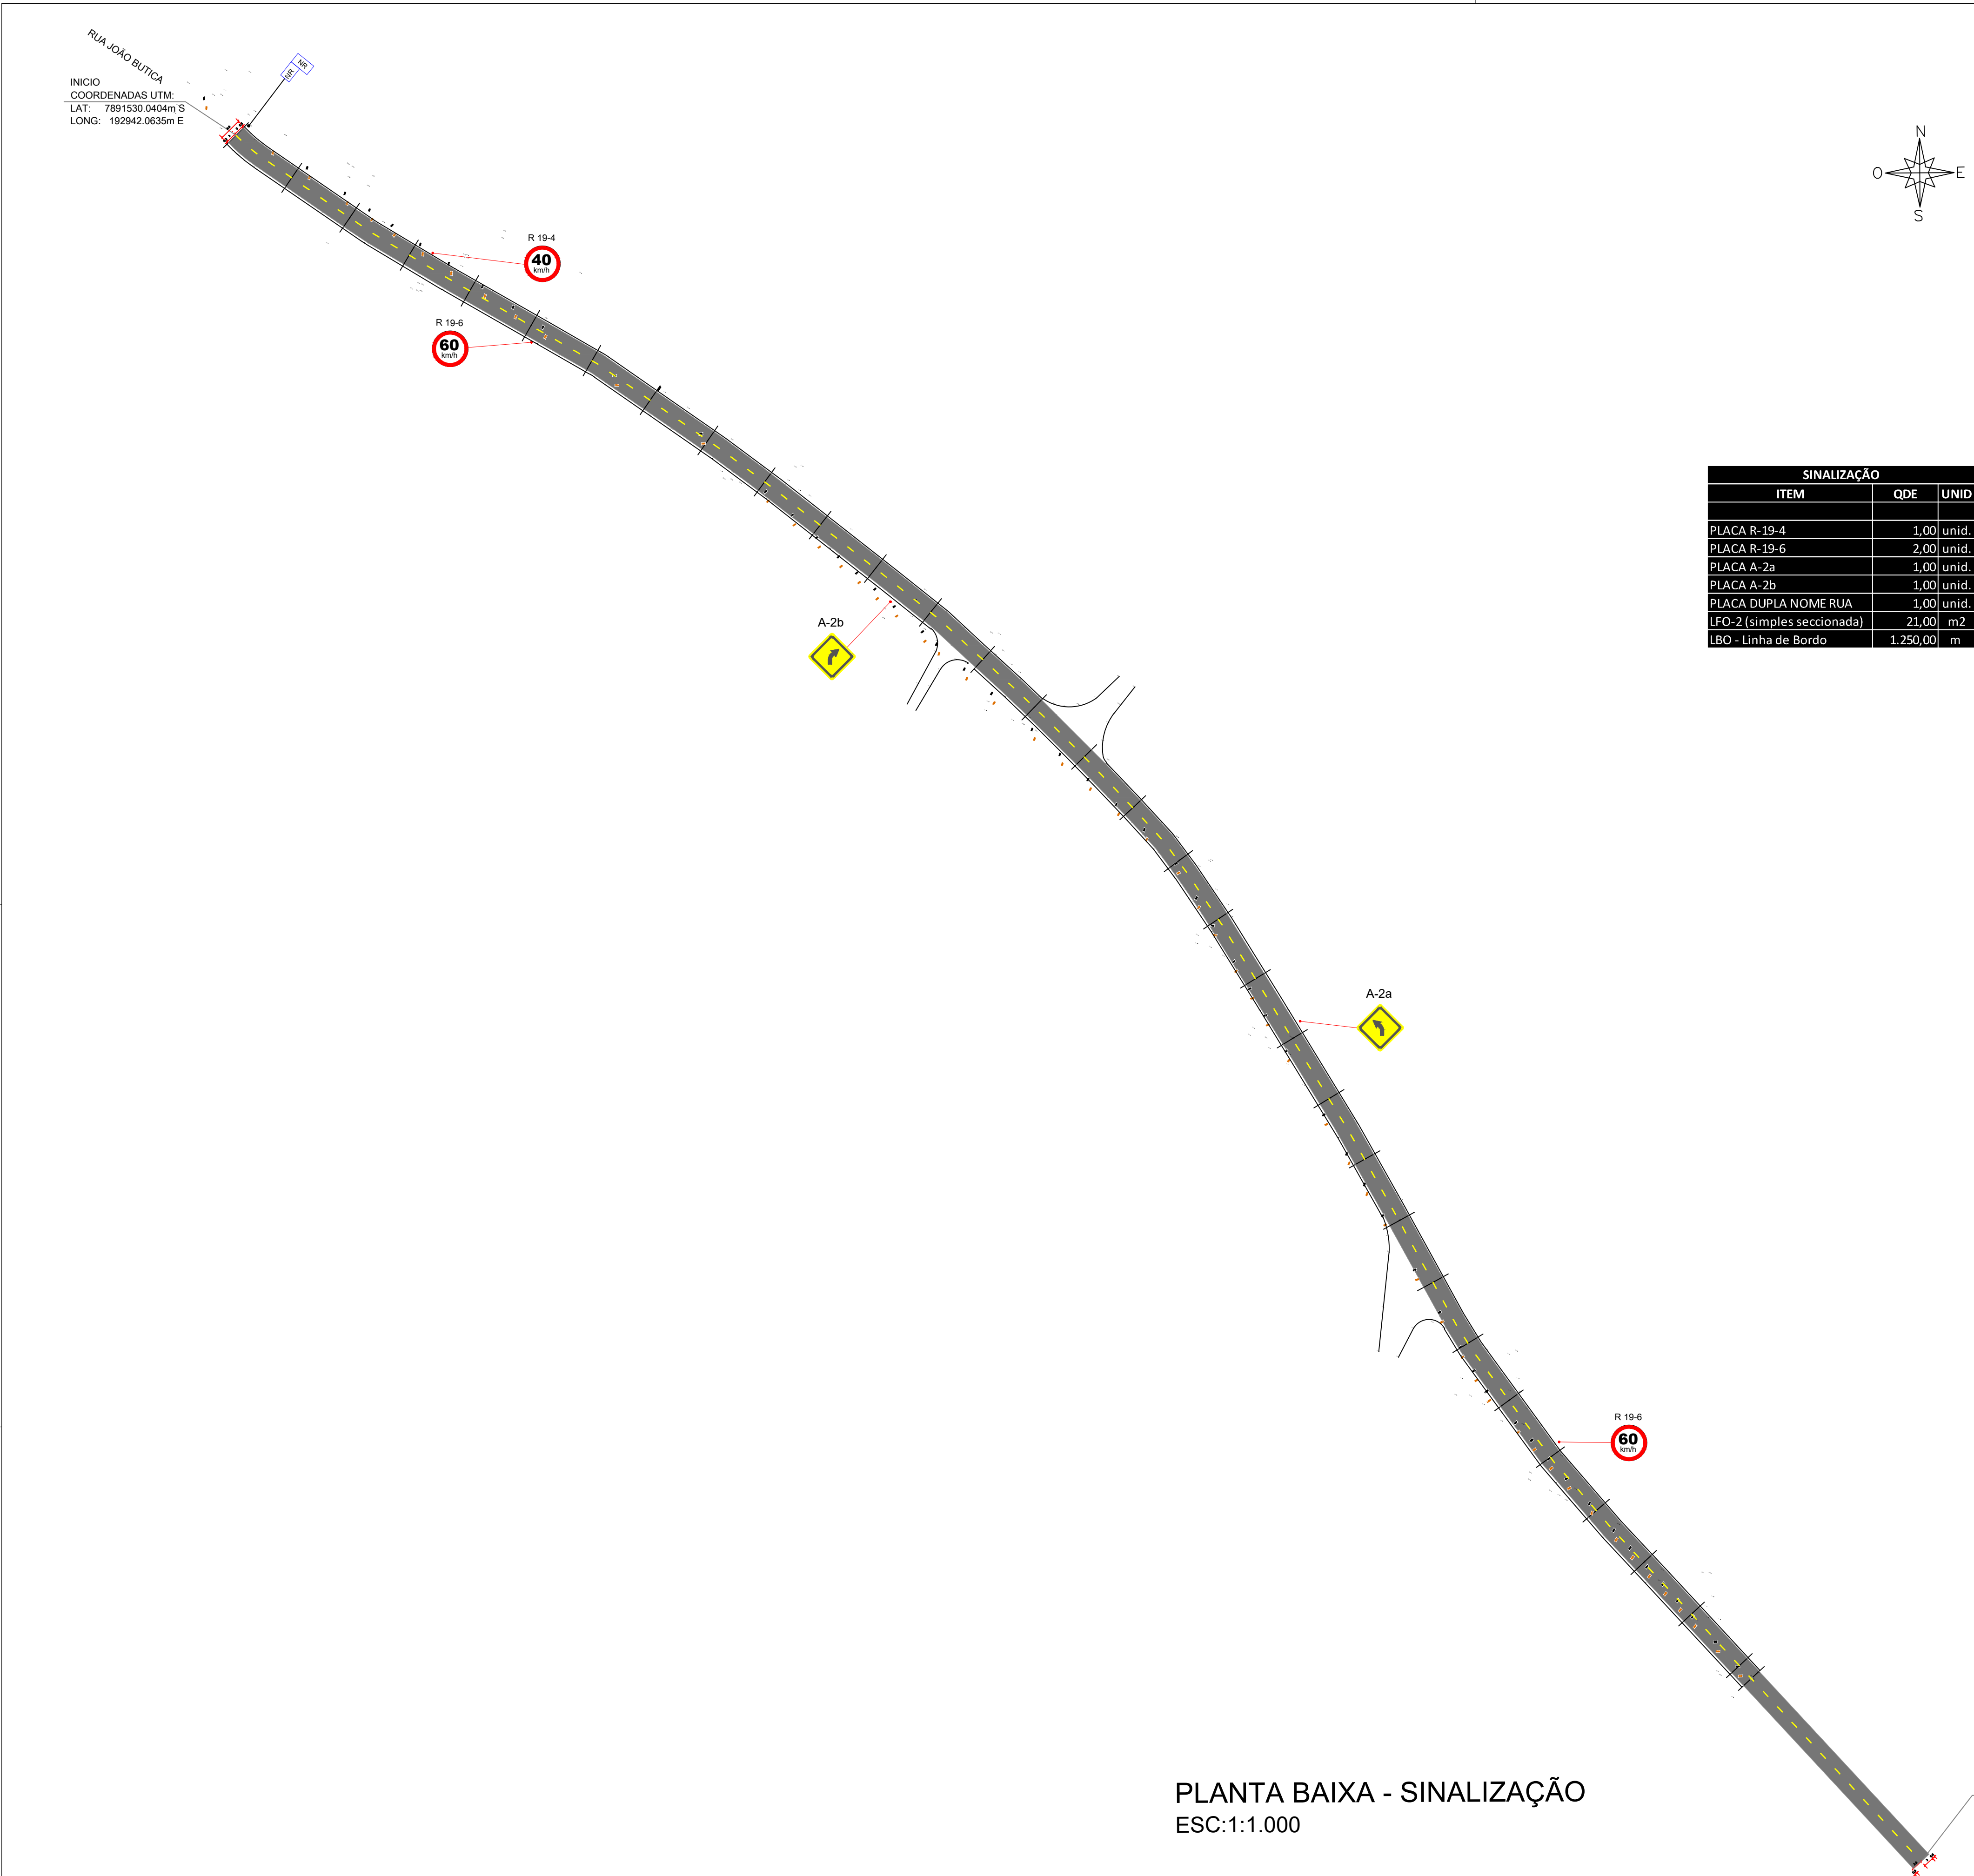


SINALIZAÇÃO		
ITEM	QDE	UNID
PLACA R-19-4	1,00	unid.
PLACA R-19-6	2,00	unid.
PLACA A-2a	1,00	unid.
PLACA A-2b	1,00	unid.
PLACA DUPLA NOME RUA	1,00	unid.
LFO-2 (simples seccionada)	21,00	m2
LBO - Linha de Bordo	1.250,00	m

LEGENDA

- NR PLACA COM NOME DAS RUAS/AVENIDAS
- R 19-4 PLACA DE VELOCIDADE
CIRCULAR: 0,44m²
- R-1 PLACA PARE
OCTOGONAL: 0,86m²
- PINTURA EM PAVIMENTO DE FAIXA DE PEDESTRE
LFO-2 1,2(2x4x0,10) 2m 2m
- RAMPA DE ACESSIBILIDADE A CONSTRUIR - TIPO 1 COM DEMOLIÇÃO DE PASSEIO P/ EXECUÇÃO
- RAMPA DE ACESSIBILIDADE A CONSTRUIR - TIPO 2 COM DEMOLIÇÃO DE PASSEIO P/ EXECUÇÃO
- RAMPA DE ACESSIBILIDADE A CONSTRUIR - TIPO 1 SEM DEMOLIÇÃO DE PASSEIO P/ EXECUÇÃO
- RAMPA DE ACESSIBILIDADE A CONSTRUIR - TIPO 2 SEM DEMOLIÇÃO DE PASSEIO P/ EXECUÇÃO

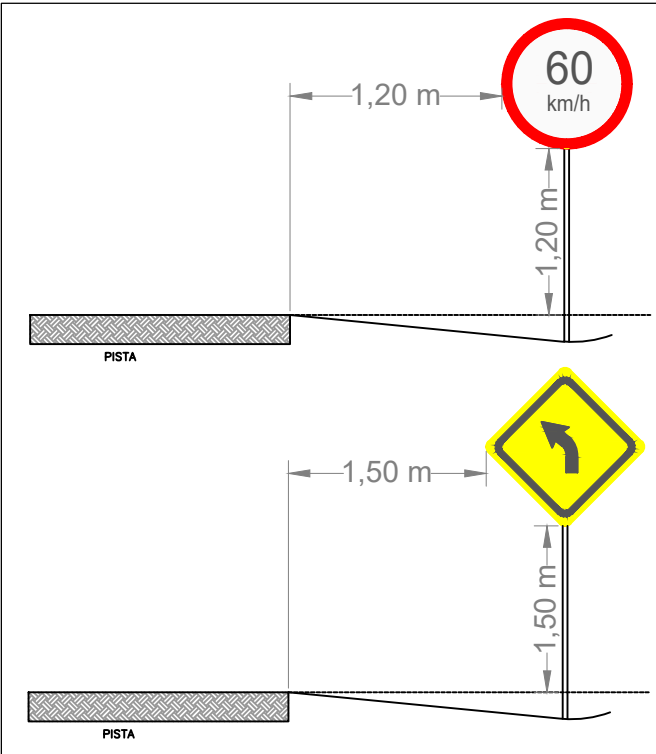

DETALHE 2
100% C/200A

PREFEITURA	
CAU	
DECLARO ESTAR CIENTE: - QUE A APROVAÇÃO DESTE PROJETO, NÃO SIGNIFICA O RECONHECIMENTO DO DIREITO DE PROPRIEDADE DO TERRENO. - QUE O HABITE-SE SERÁ FORNECIDO PARA: 1) PROJETOS EXECUTADOS SEM MODIFICAÇÕES. 2) REDE DE ÁGUAS PLUVIAIS NÃO LIGADAS A REDES DE ESGOTOS E VICE-VERSA 3) PLANTIO DE 01 (UMA) ÁRVORE PARA CADA 10m (DEZ METROS) DE PASSEIO. 4) QUE DEVERÁ SER MANTIDA PARA FISCALIZAÇÃO NA OBRA UMA VIA DESTE DOCUMENTO E O RESPECTIVO ALVARÁ DE LICENÇA.	
KARAIBA CONSULTORIA E PROJETOS karaibaassociados@gmail.com (34)98850-6729	
PAVIMENTAÇÃO DA RUA JOÃO BUTICA NO BAIRRO SANTANA MUNICÍPIO DE INDIANÓPOLIS MG	
PROPRIETÁRIO: MUNICÍPIO DE INDIANÓPOLIS MG	
ENDEREÇO: Bairro Vale Encantado - INDIANÓPOLIS/MG	
ASSINATURAS:	ÁREAS (m²):
PREFEITURA MUNICIPAL DE INDIANÓPOLIS CNPJ: 18.259.390/0001-84	ÁREA DE PAVIMENTAÇÃO:.....: 4.000,00
RT.:HUGO VIDICA SOUSA ENGº CIVIL-CREA: 407.724/D-MG	ESCALAS: INDICADAS DATA: OUT/2025
DESENHO: J.PINHEIRO FOLHA: 01/01	
CONTÉM: PROJETO DE SINALIZAÇÃO	