



Lista de materiais - Pavimento		Legenda - Pavimento	
Esgoto		ma	Bebedouro
Caixas de Passagem		ca	Caixa Sifonada
Caixa de inspeção esgoto simples		CE	Caixas Inspeção Esgoto Simples
CE - 60x60 cm	1 pz		
PVC Acessórios			
Caixa sifonada			
150x150x50	4 pz	Joelho 45	
Ralo linear c/ grelha	15.2 m	Junção simples	
Sifão de copo p/ pia e lavatório	1.1/2"	Junção simples c/ J45	
1"	4 pz	Lavatório de Uso Geral	
Sifão flexível c/ Adaptador	1 pz		
1.1/2" - 1.1/2"			
Válvula p/ lavatório e tanque	4 pz	Ralo linear c/ grelha	
1"			
Válvula p/ tanque	1 pz	Tanque de Lavar Roupas DN 40mm	
1.1/2"			
PVC Esgoto		Legenda de condutos - Pavimento	
Anel de borracha		Esgoto	
100mm - 4"	1 pz		
50mm - 2"	13 pz		
75mm - 3"	2 pz		
Curva 90 curta			
40 mm	6 pz		
Joelho 45	4 pz		
40 mm	4 pz		
50 mm	4 pz		
Joelho 90 c/anel p/ esgoto secundário			
40 mm - 1.1/2"	6 pz		
Junção simples			
100 mm - 50 mm	1 pz		
50 mm - 50 mm	2 pz		
Tubo PVC ponta-bolsa c/ virola			
100 mm - 4"	8.57 m		
50 mm - 2"	17 m		
75 mm - 3"	14.59 m		
Tubo rígido c/ ponta e bolsa soldável			
40 mm	5.42 m		
Tubo rígido c/ ponta lisa			
40 mm	3.6 m		

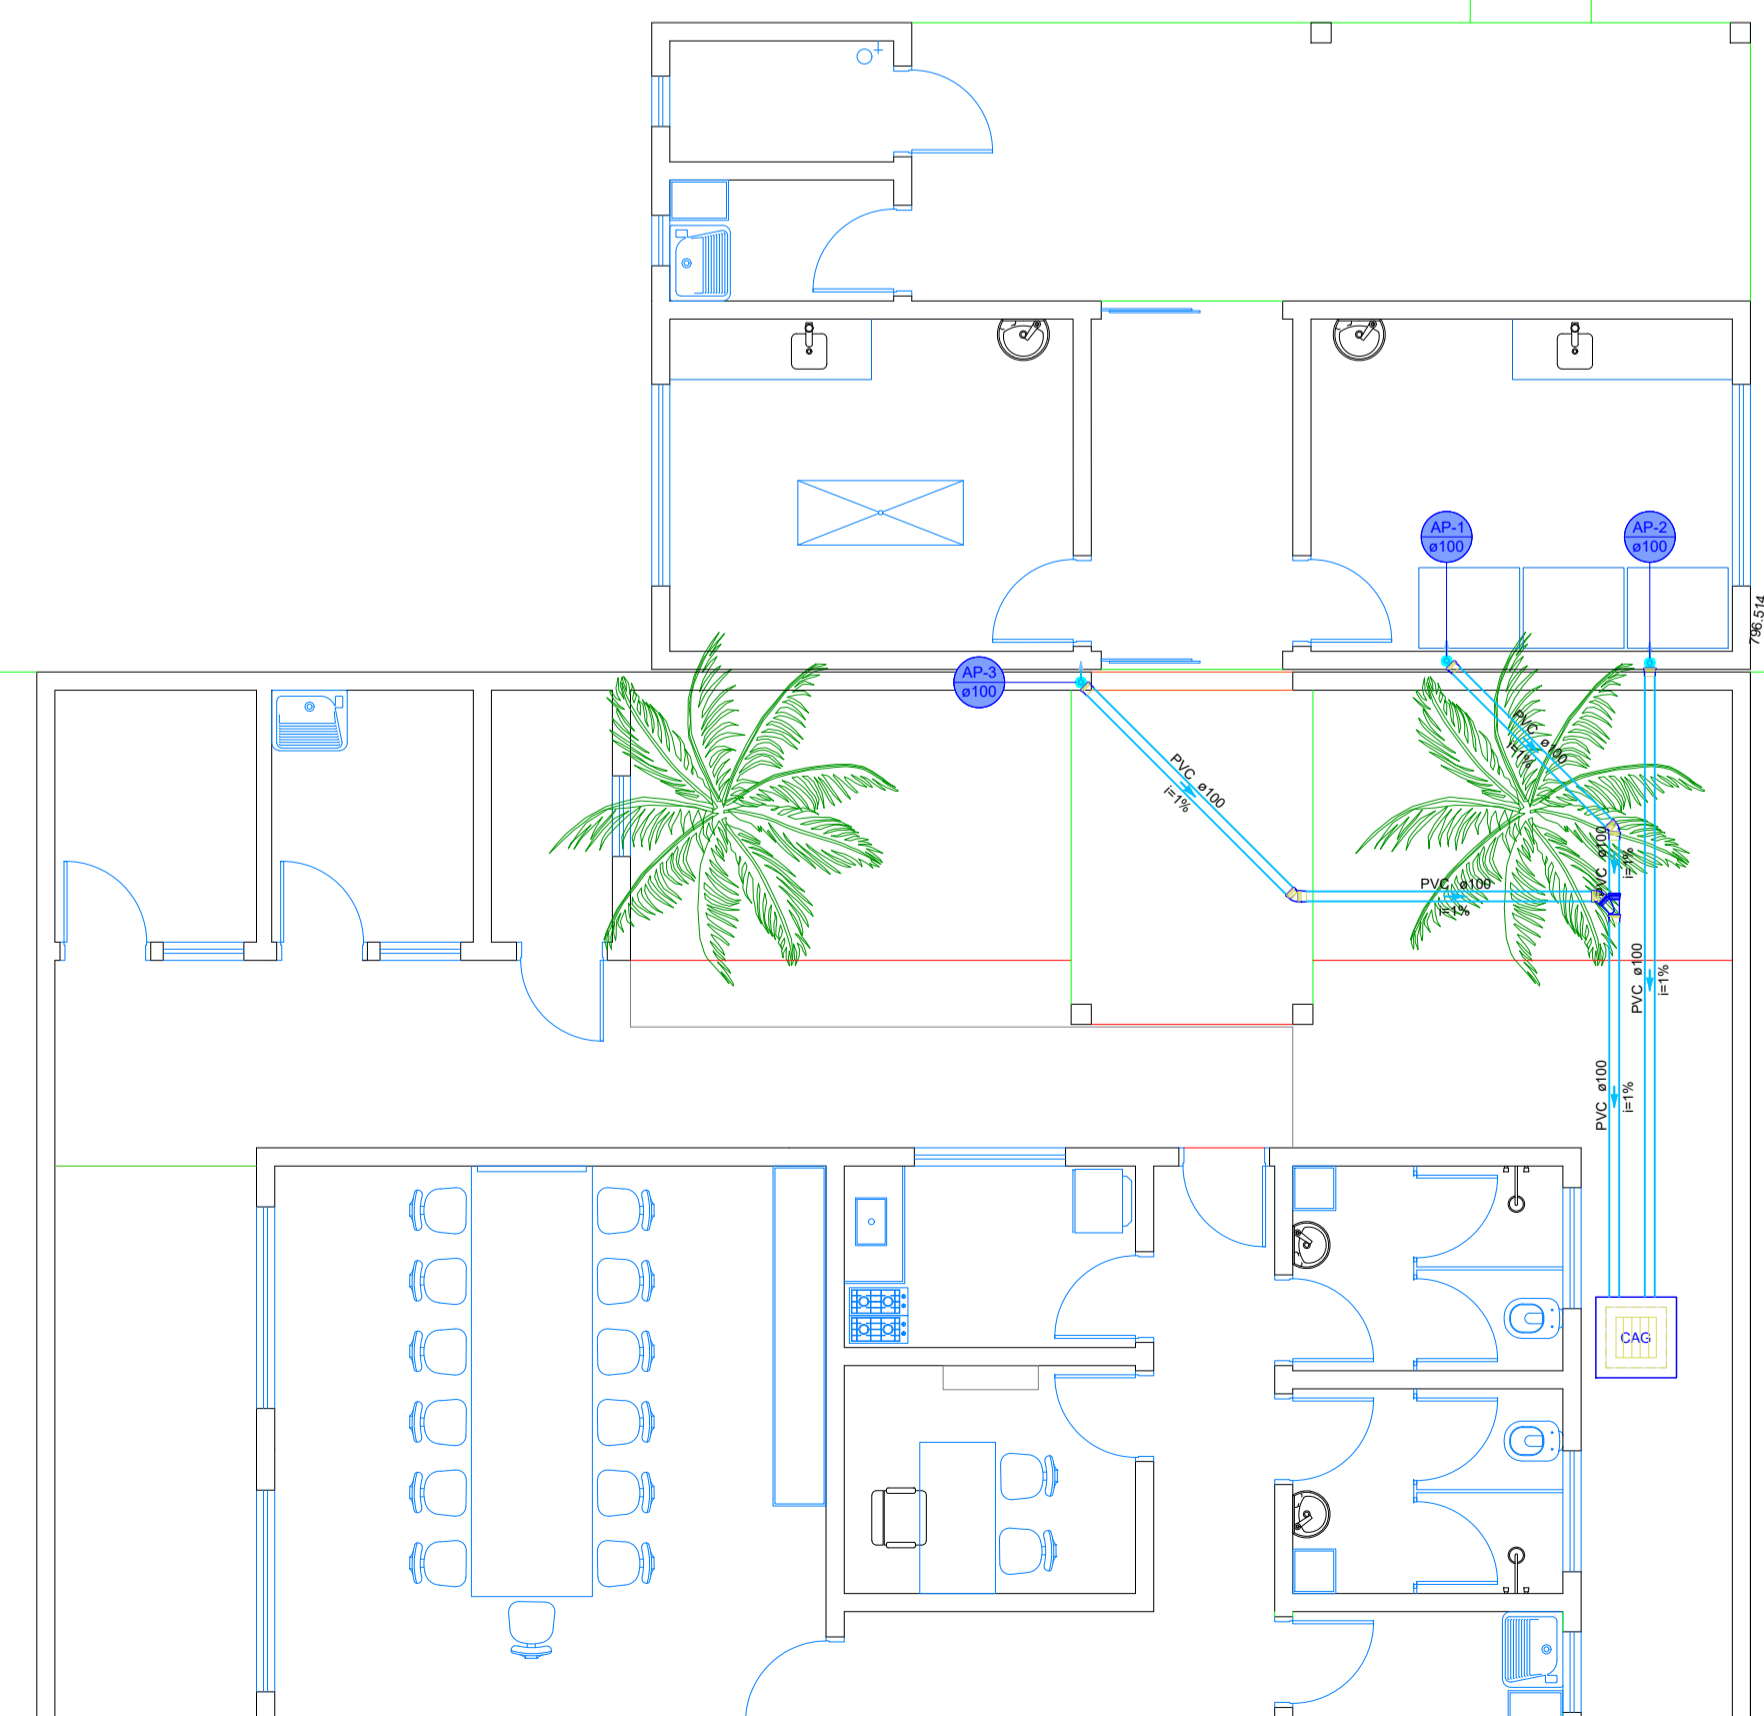

Lista de materiais - Pavimento	
Água fria	
Aparelho	
Bebedouro	1 pz
Máquina de Lavar Roupas	1 pz
25mm x 3/4"	
Torneira de Jardim	1 pz
25 mm x 1/2"	
25 mm x 3/4"	8 pz
Torneira de Pia de Cozinha	2 pz
25mm - 3/4"	
Torneira de Tanque de Lavar	1 pz
25mmx 3/4"	
Torneira de lavatório	2 pz
25 mm - 1/2"	
Metals	
Registro de gaveta c/ canopia cromada	4 pz
3/4"	
PVC Acessórios	
Engate flexível plástico	3 pz
1/2 - 30cm	
PVC rígido soldável	
Adapt. sold. curto c/bolsa-rosca p registro	8 pz
25 mm - 3/4"	
Bucha de redução sold. longa	1 pz
50 mm - 25 mm	
Curva 45 soldável	5 pz
25 mm	
Joelho 45 soldável	2 pz
50 mm	
Joelho 90° soldável	5 pz
25 mm	
Lixa soldável	1 pz
50 mm	
Tubos	
20 mm	3 m
25 mm	45.84 m
50 mm	31.55 m
Tê 90 soldável	
25 mm	11 pz
Tê de redução 90° soldável	
50 mm - 25 mm	5 pz
PVC soldável azul c/ bucha latão	
Joelho 90° soldável com bucha de latão	12 pz
25 mm - 3/4"	
Joelho de redução 90° soldável com bucha de latão	3 pz
25 mm - 1/2"	
Tê red 90 sold c/ bucha latão B central	1 pz
25 mm - 1/2"	

Legenda de condutos - Pavimento	
Água fria	

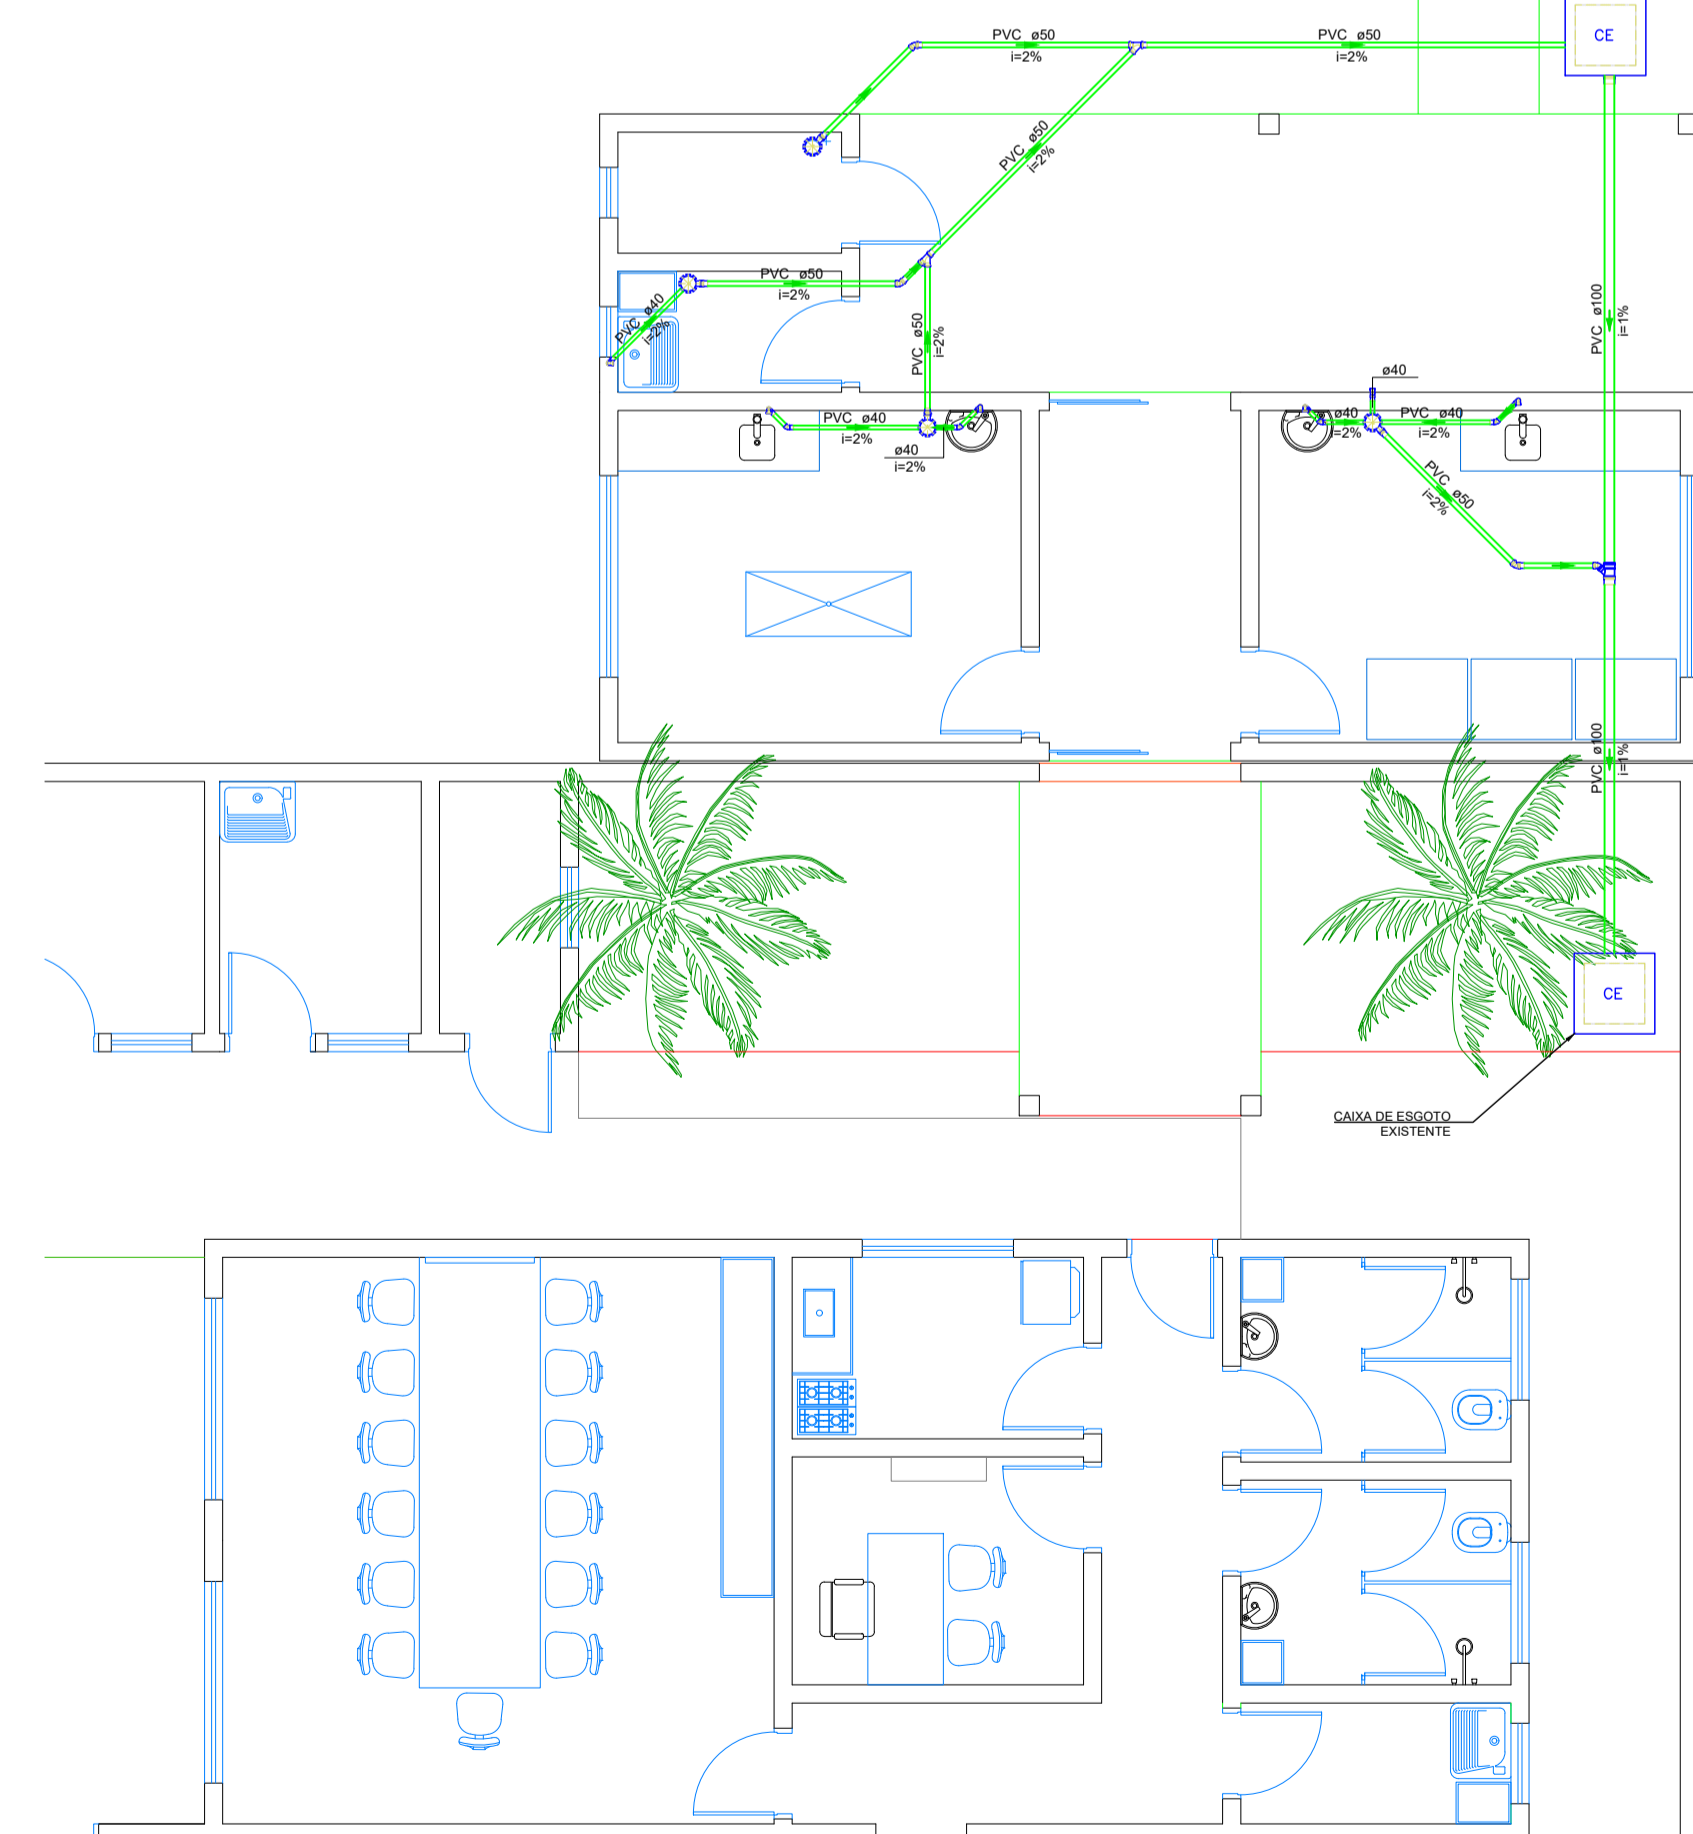

PLANTA BAIXA-ESGOTO
ESC: 1/75

PLANTA BAIXA-ÁGUA FRIA
ESC: 1/75


PREFEITURA

CAU/CREA:

KARAIBA
CONSULTORIA E PROJETOS
karaibaassociados@gmail.com (34)3219-0175

PROJETO HIDROSSANITÁRIO PARA AMPLIAÇÃO DO CENTRO DE CONTROLE DE ZOOSES DA PREFEITURA MUNICIPAL DE INDIANÓPOLIS
PROP.: PREFEITURA MUNICIPAL DE INDIANÓPOLIS
LOCAL: RUA GETÚLIO MAGALHÃES, Nº CENTRO
INDIANÓPOLIS - MG


ASSINATURAS	ÁREAS (m²)
PREFEITURA MUNICIPAL DE INDIANÓPOLIS CNPJ: 18.259.390/0001-84	TERRENO.....370,55 A CONSTRUIR.....289,00
ARQUITETO - GUSTAVO RIBEIRO DE MOURA CAU - A92331-1	ESCALAS INDICADAS
CONTÉM PLANTA DE ÁGUA FRIA E PLANTA DE ESGOTAMENTO SANITÁRIO	DATA 29/07/2025 RRT: DESENHO GRM FOLHA 01/02

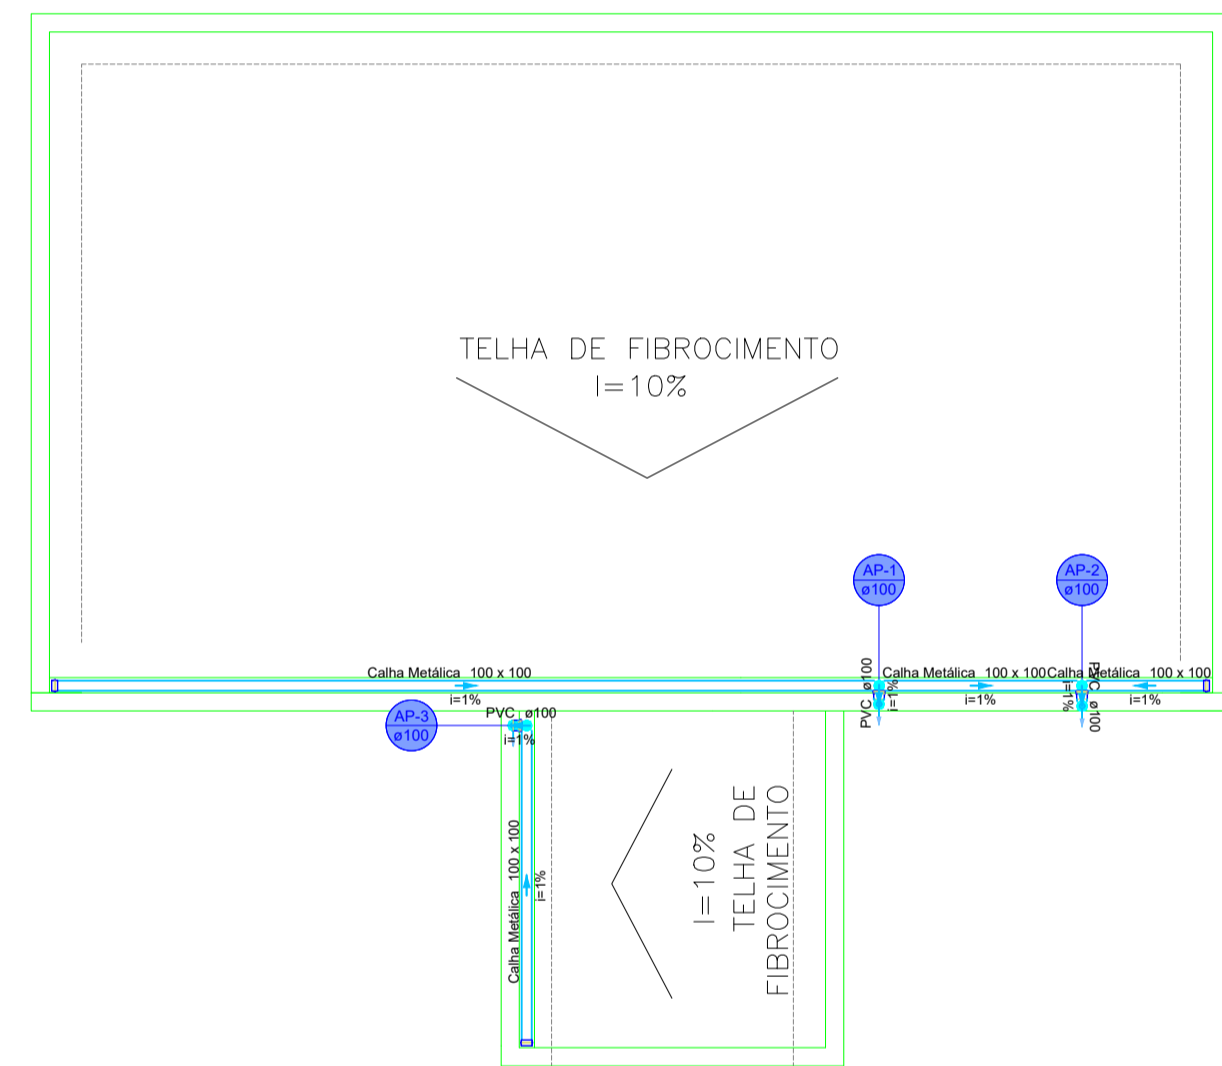

PLANTA DE COBERTURA-ÁGUAS PLUVIAIS
ESC: 1/75

Lista de materiais - Cobertura		
Pluvial		
Calha metálica		
Cabeceira retangular	100 mm x 100 mm	3 pç
Calha retangular	100 mm x 100 mm	14.64 m
PVC Esgoto		
Tubo PVC ponta-bolsa c/ virola	100 mm - 4"	9.52 m

Legenda de condutos - Cobertura	
Pluvial	

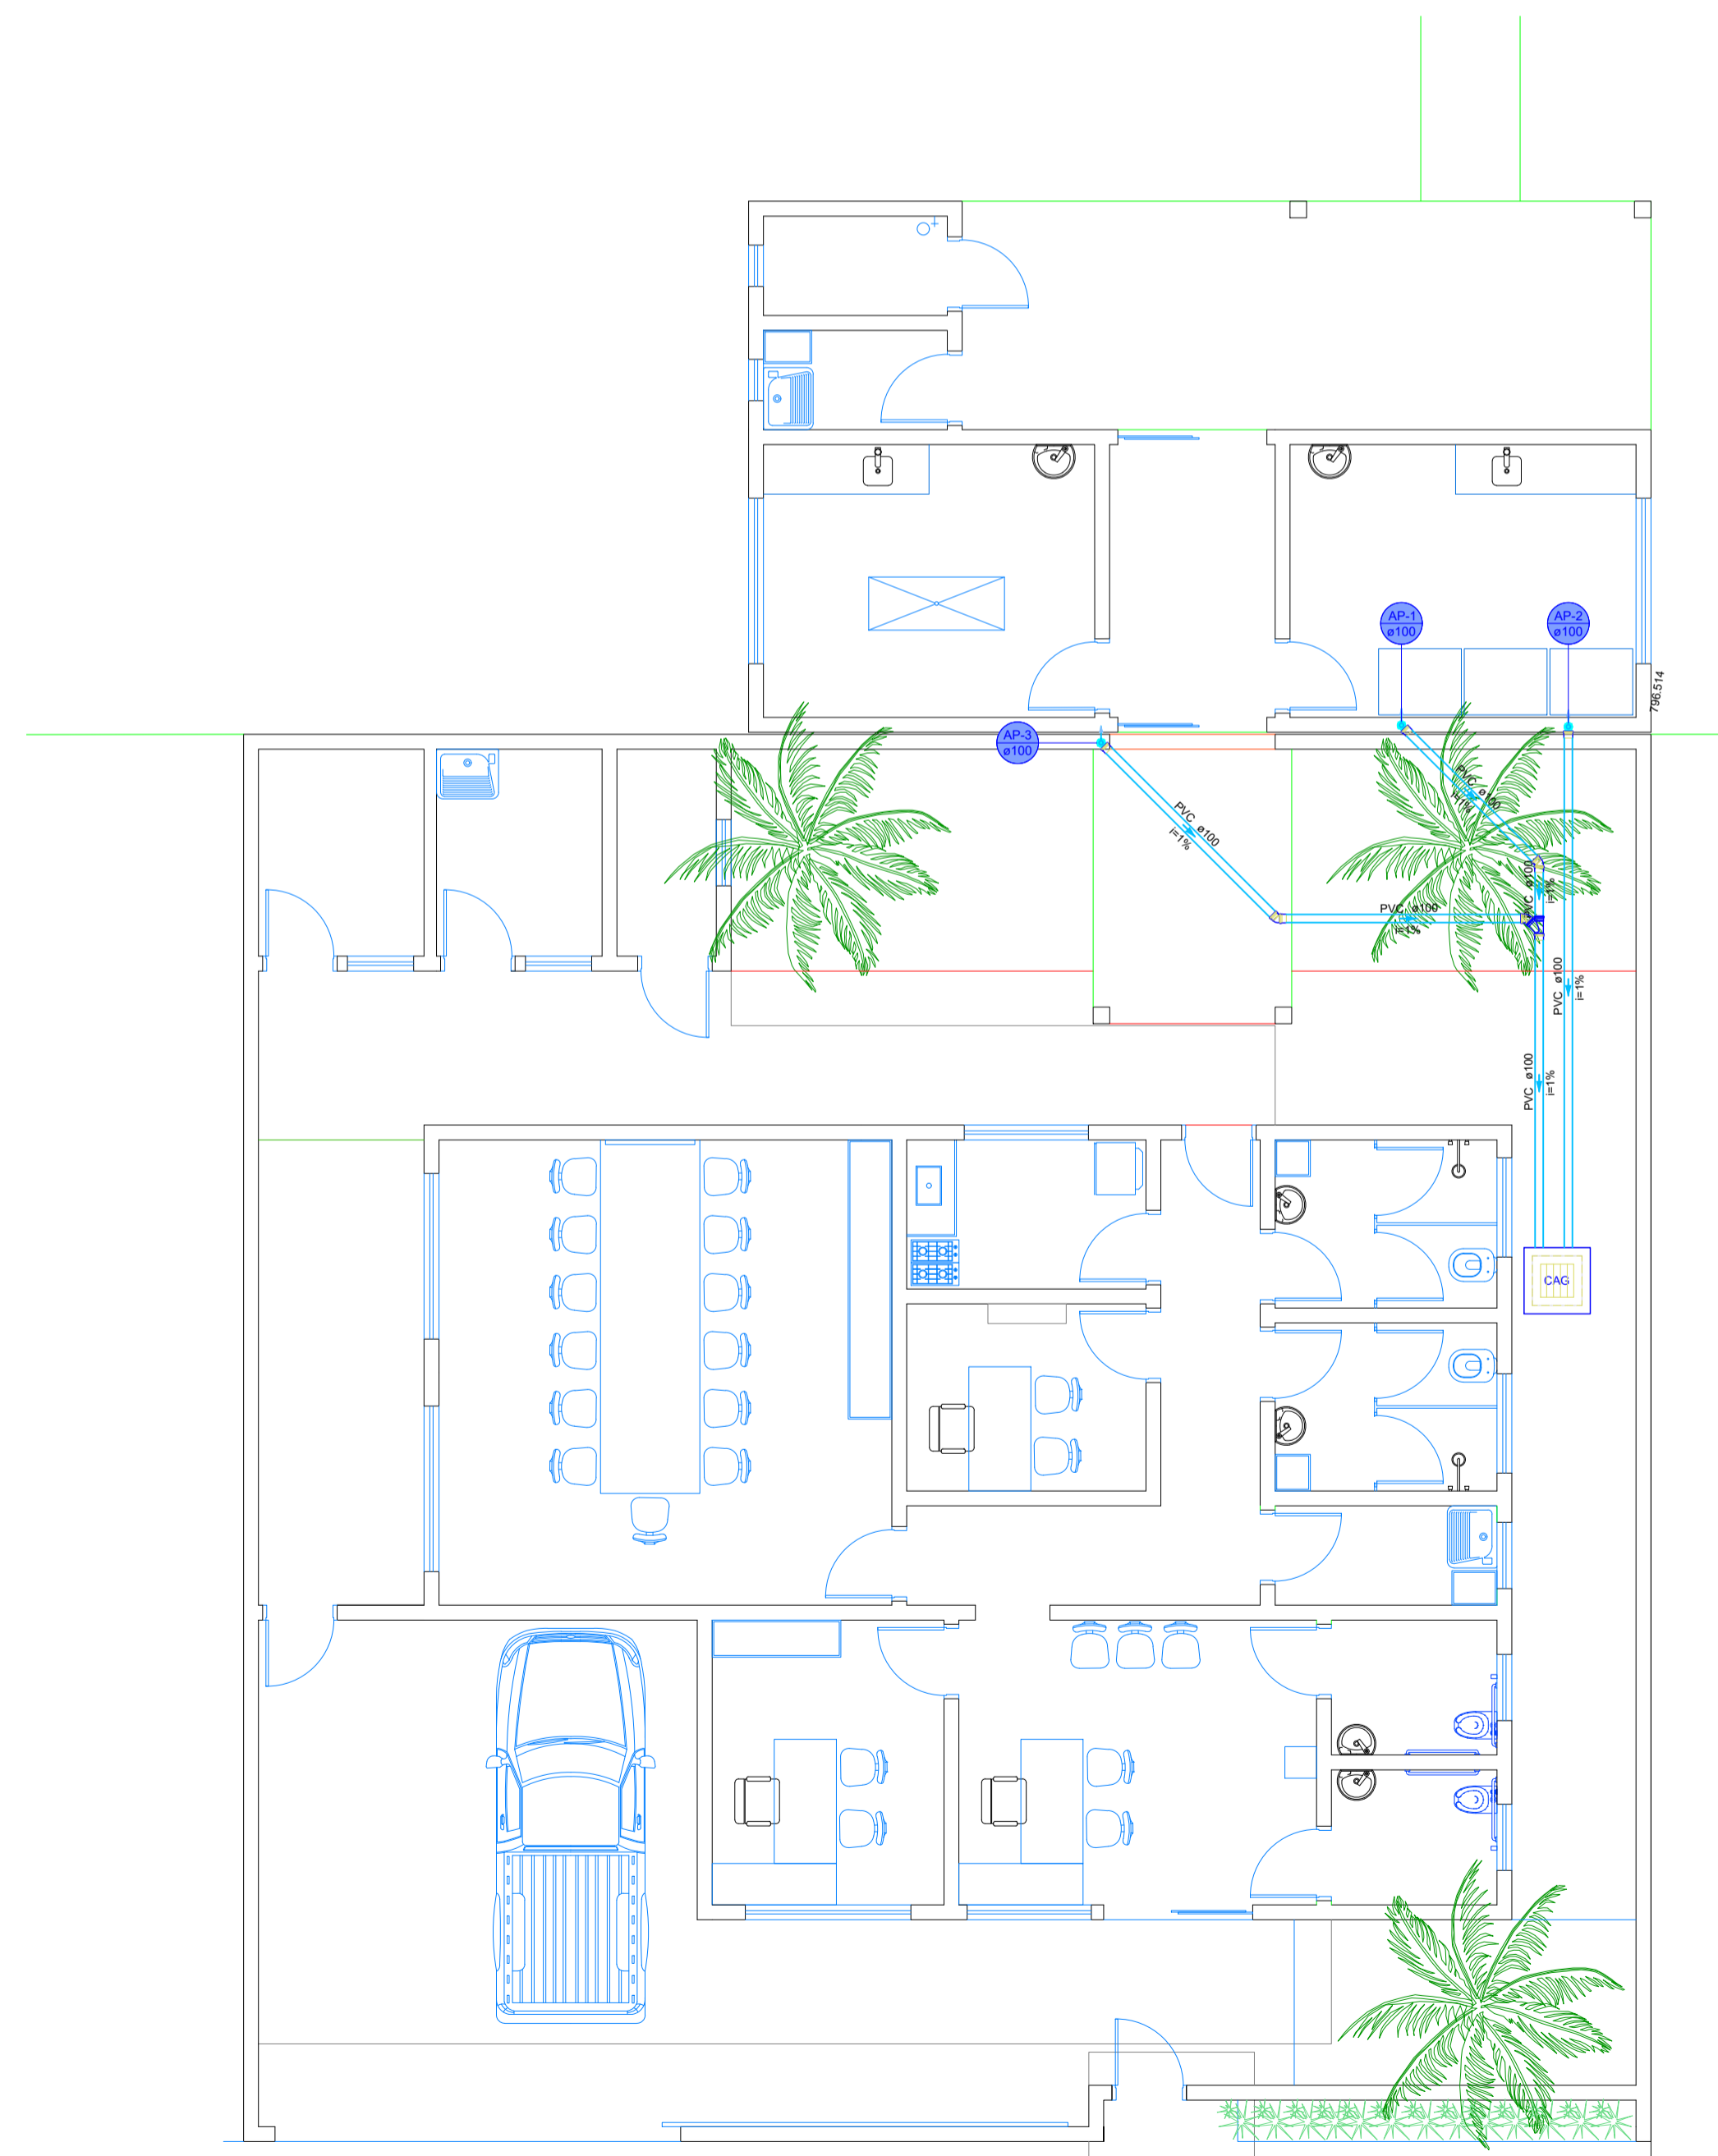

PLANTA BAIXA-ÁGUAS PLUVIAIS
ESC: 1/75

Lista de materiais - Térreo		
Pluvial		
PVC Esgoto		
Anel de borracha	100mm - 4"	15 pç
Joelho 45	100 mm	3 pç
Joelho 90	100 mm	9 pç
Junção simples	100 mm - 100 mm	1 pç
Tubo PVC ponta-bolsa c/ virola	100 mm - 4"	18.97 m

Legenda de condutos - Térreo	
Pluvial	

PREFEITURA

CAU/CREA:

KARAIBA
CONSULTORIA E PROJETOS
karaibaassociados@gmail.com (34)3219-0175

PROJETO HIDROSSANITÁRIO PARA AMPLIAÇÃO DO CENTRO DE CONTROLE DE ZOOSES DA PREFEITURA MUNICIPAL DE INDIANÓPOLIS
PROP.: PREFEITURA MUNICIPAL DE INDIANÓPOLIS
LOCAL: RUA GETÚLIO MAGALHÃES, Nº CENTRO
INDIANÓPOLIS - MG

ASSINATURAS

PREFEITURA MUNICIPAL DE INDIANÓPOLIS
CNPJ: 18.259.390/0001-84


ARQUITETO - GUSTAVO RIBEIRO DE MOURA
CAU - A92331-1

ÁREAS (m²)
TERRENO.....370,55
A CONSTRUIR.....289,00

ESCALAS INDICADAS

CONTÉM
PLANTA DE ÁGUAS PLUVIAIS E
PLANTA DE COBERTURA DE ÁGUAS PLUVIAIS

DATA	29/07/2025	RRT:
DESENHO	GRM	FOLHA
		02/03

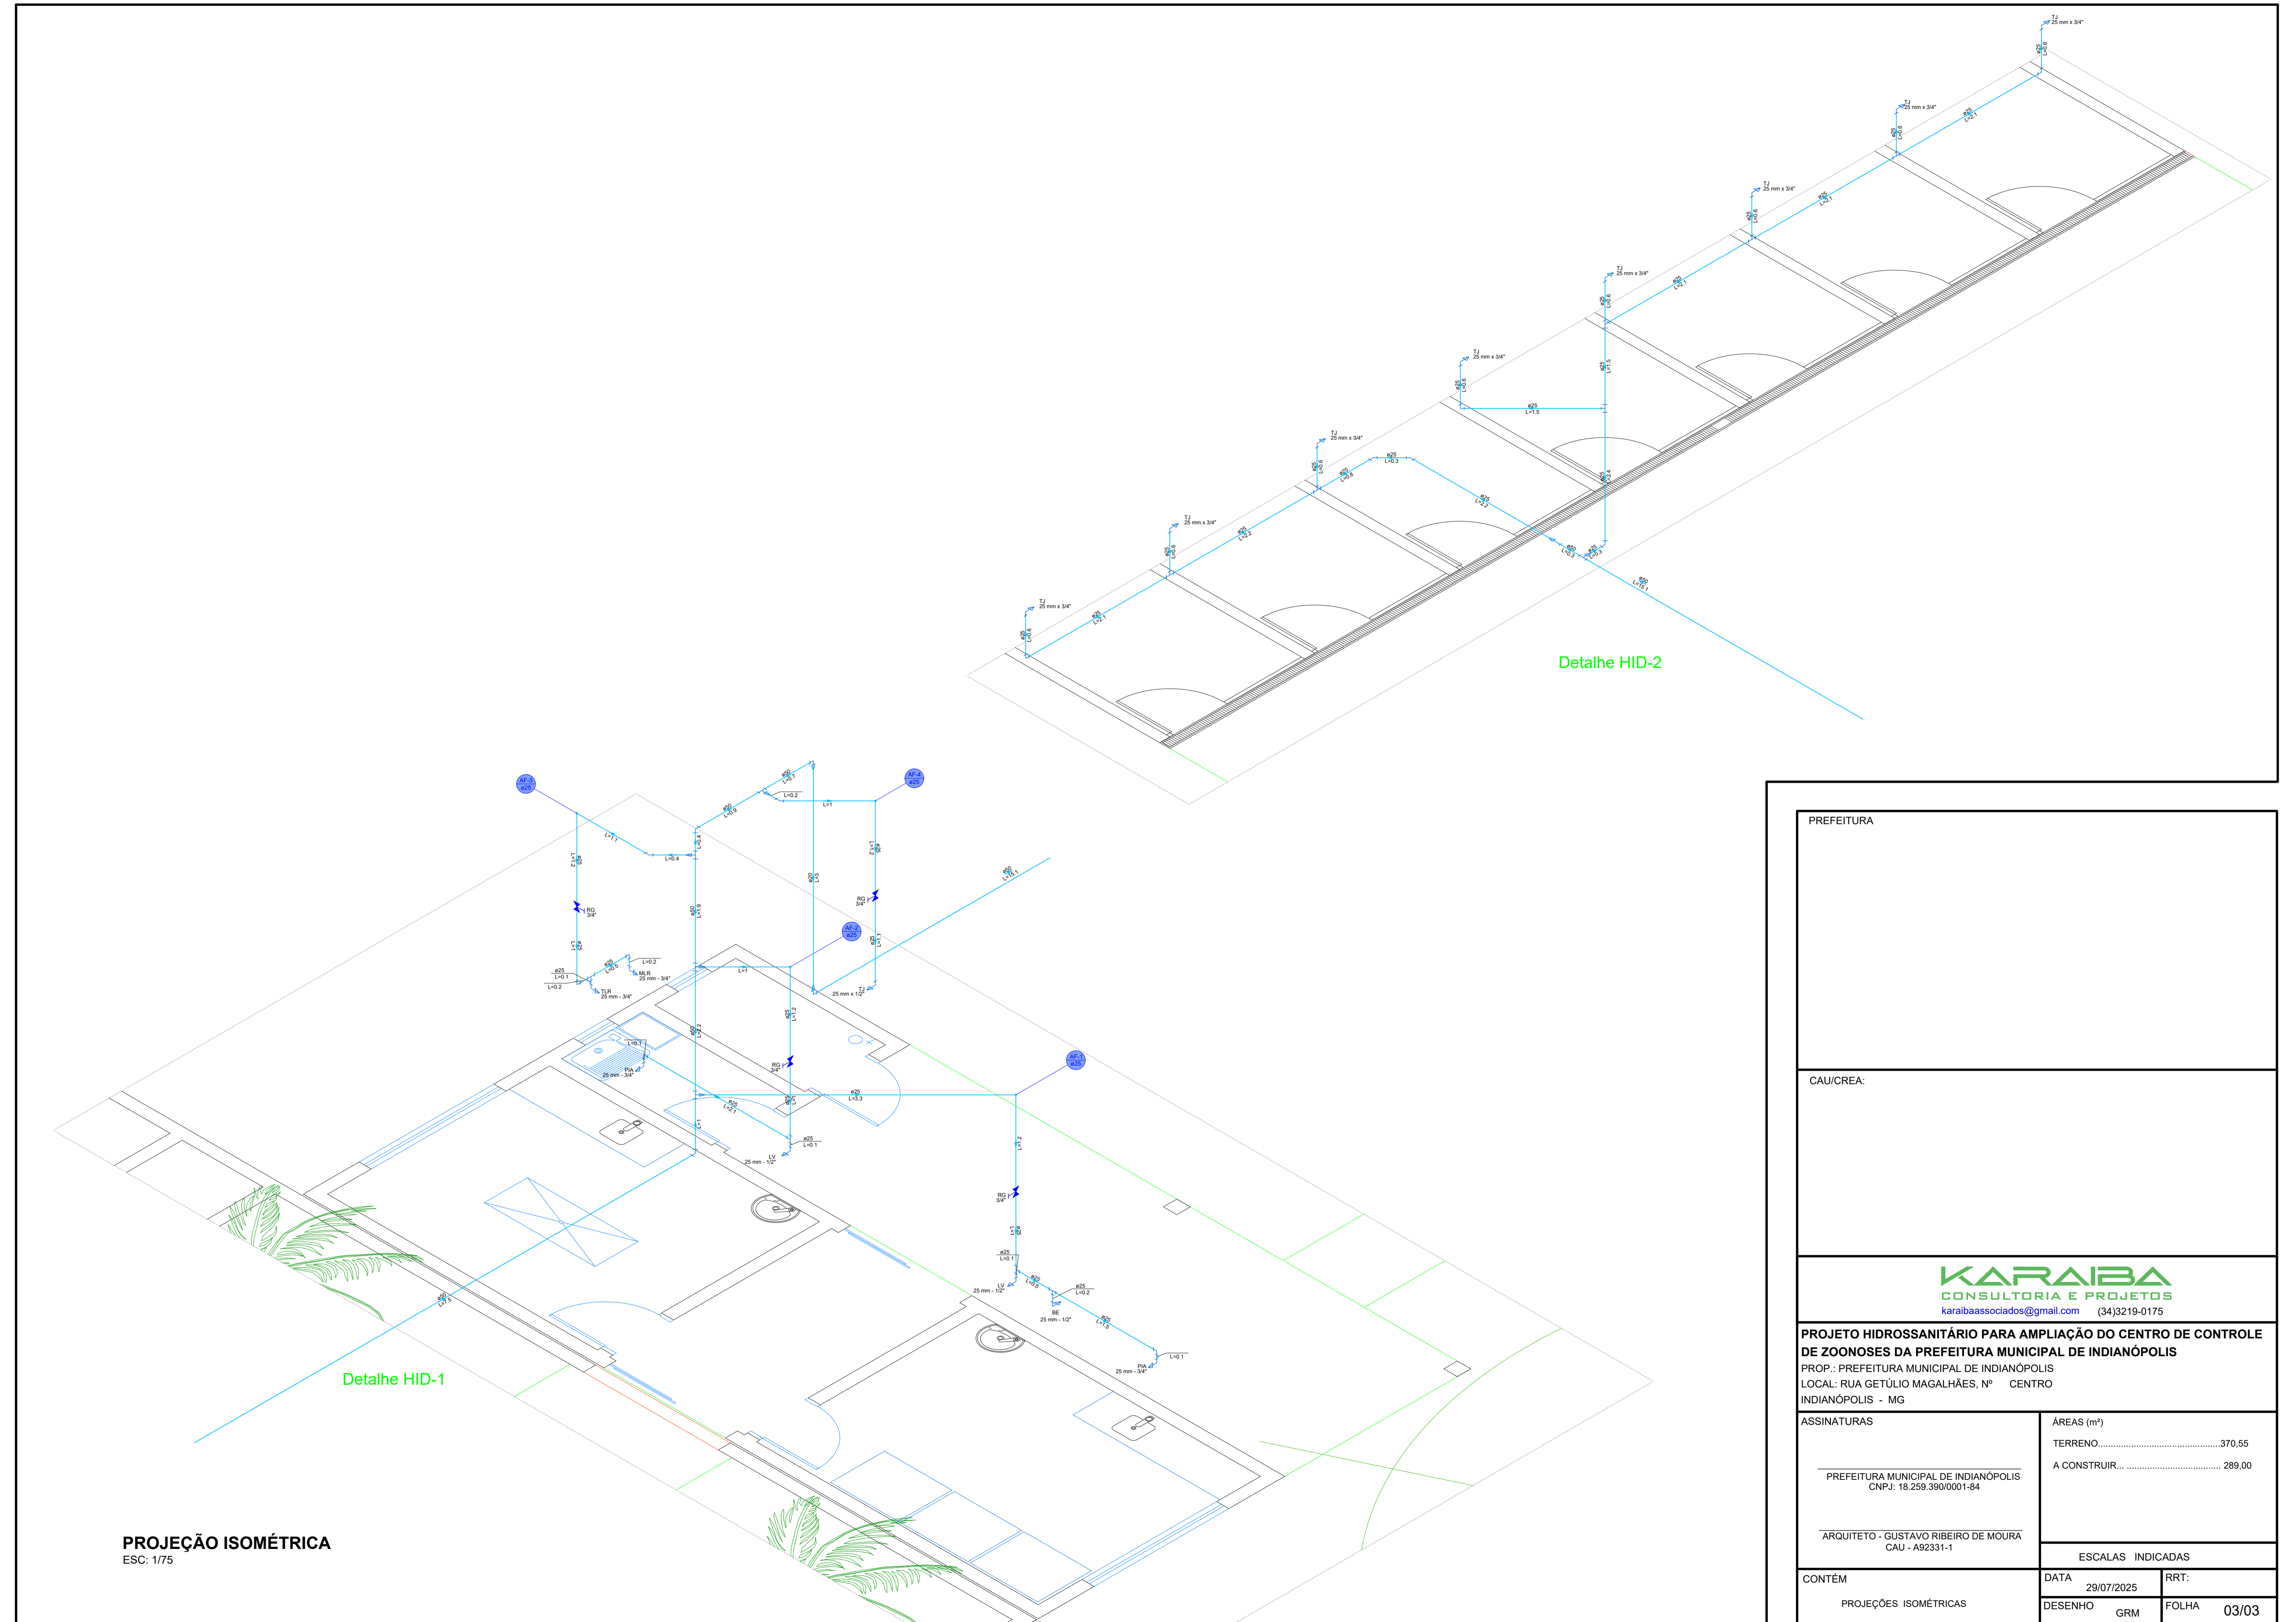

Detalhe HID-2

Detalhe HID-1

PROJEÇÃO ISOMÉTRICA
ESC: 1/75

PREFEITURA	
CAU/CREA:	
 karibaassociados@gmail.com (34)3219-0175	
PROJETO HIDROSSANITÁRIO PARA AMPLIAÇÃO DO CENTRO DE CONTROLE DE ZOOSES DA PREFEITURA MUNICIPAL DE INDIANÓPOLIS PROP.: PREFEITURA MUNICIPAL DE INDIANÓPOLIS LOCAL: RUA GETÚLIO MAGALHÃES, Nº CENTRO INDIANÓPOLIS - MG	
ASSINATURAS	ÁREAS (m²)
_____ PREFEITURA MUNICIPAL DE INDIANÓPOLIS CNPJ: 18.259.390/0001-84	TERRENO.....370,55 A CONSTRUIR.....289,00
_____ ARQUITETO - GUSTAVO RIBEIRO DE MOURA CAU - A92331-1	ESCALAS INDICADAS
CONTÉM	DATA
PROJEÇÕES ISOMÉTRICAS	29/07/2025
	DESENHO
	GRM
	RRT:
	FOLHA
	03/03